


# Adecuación de Perforación

81.4.006

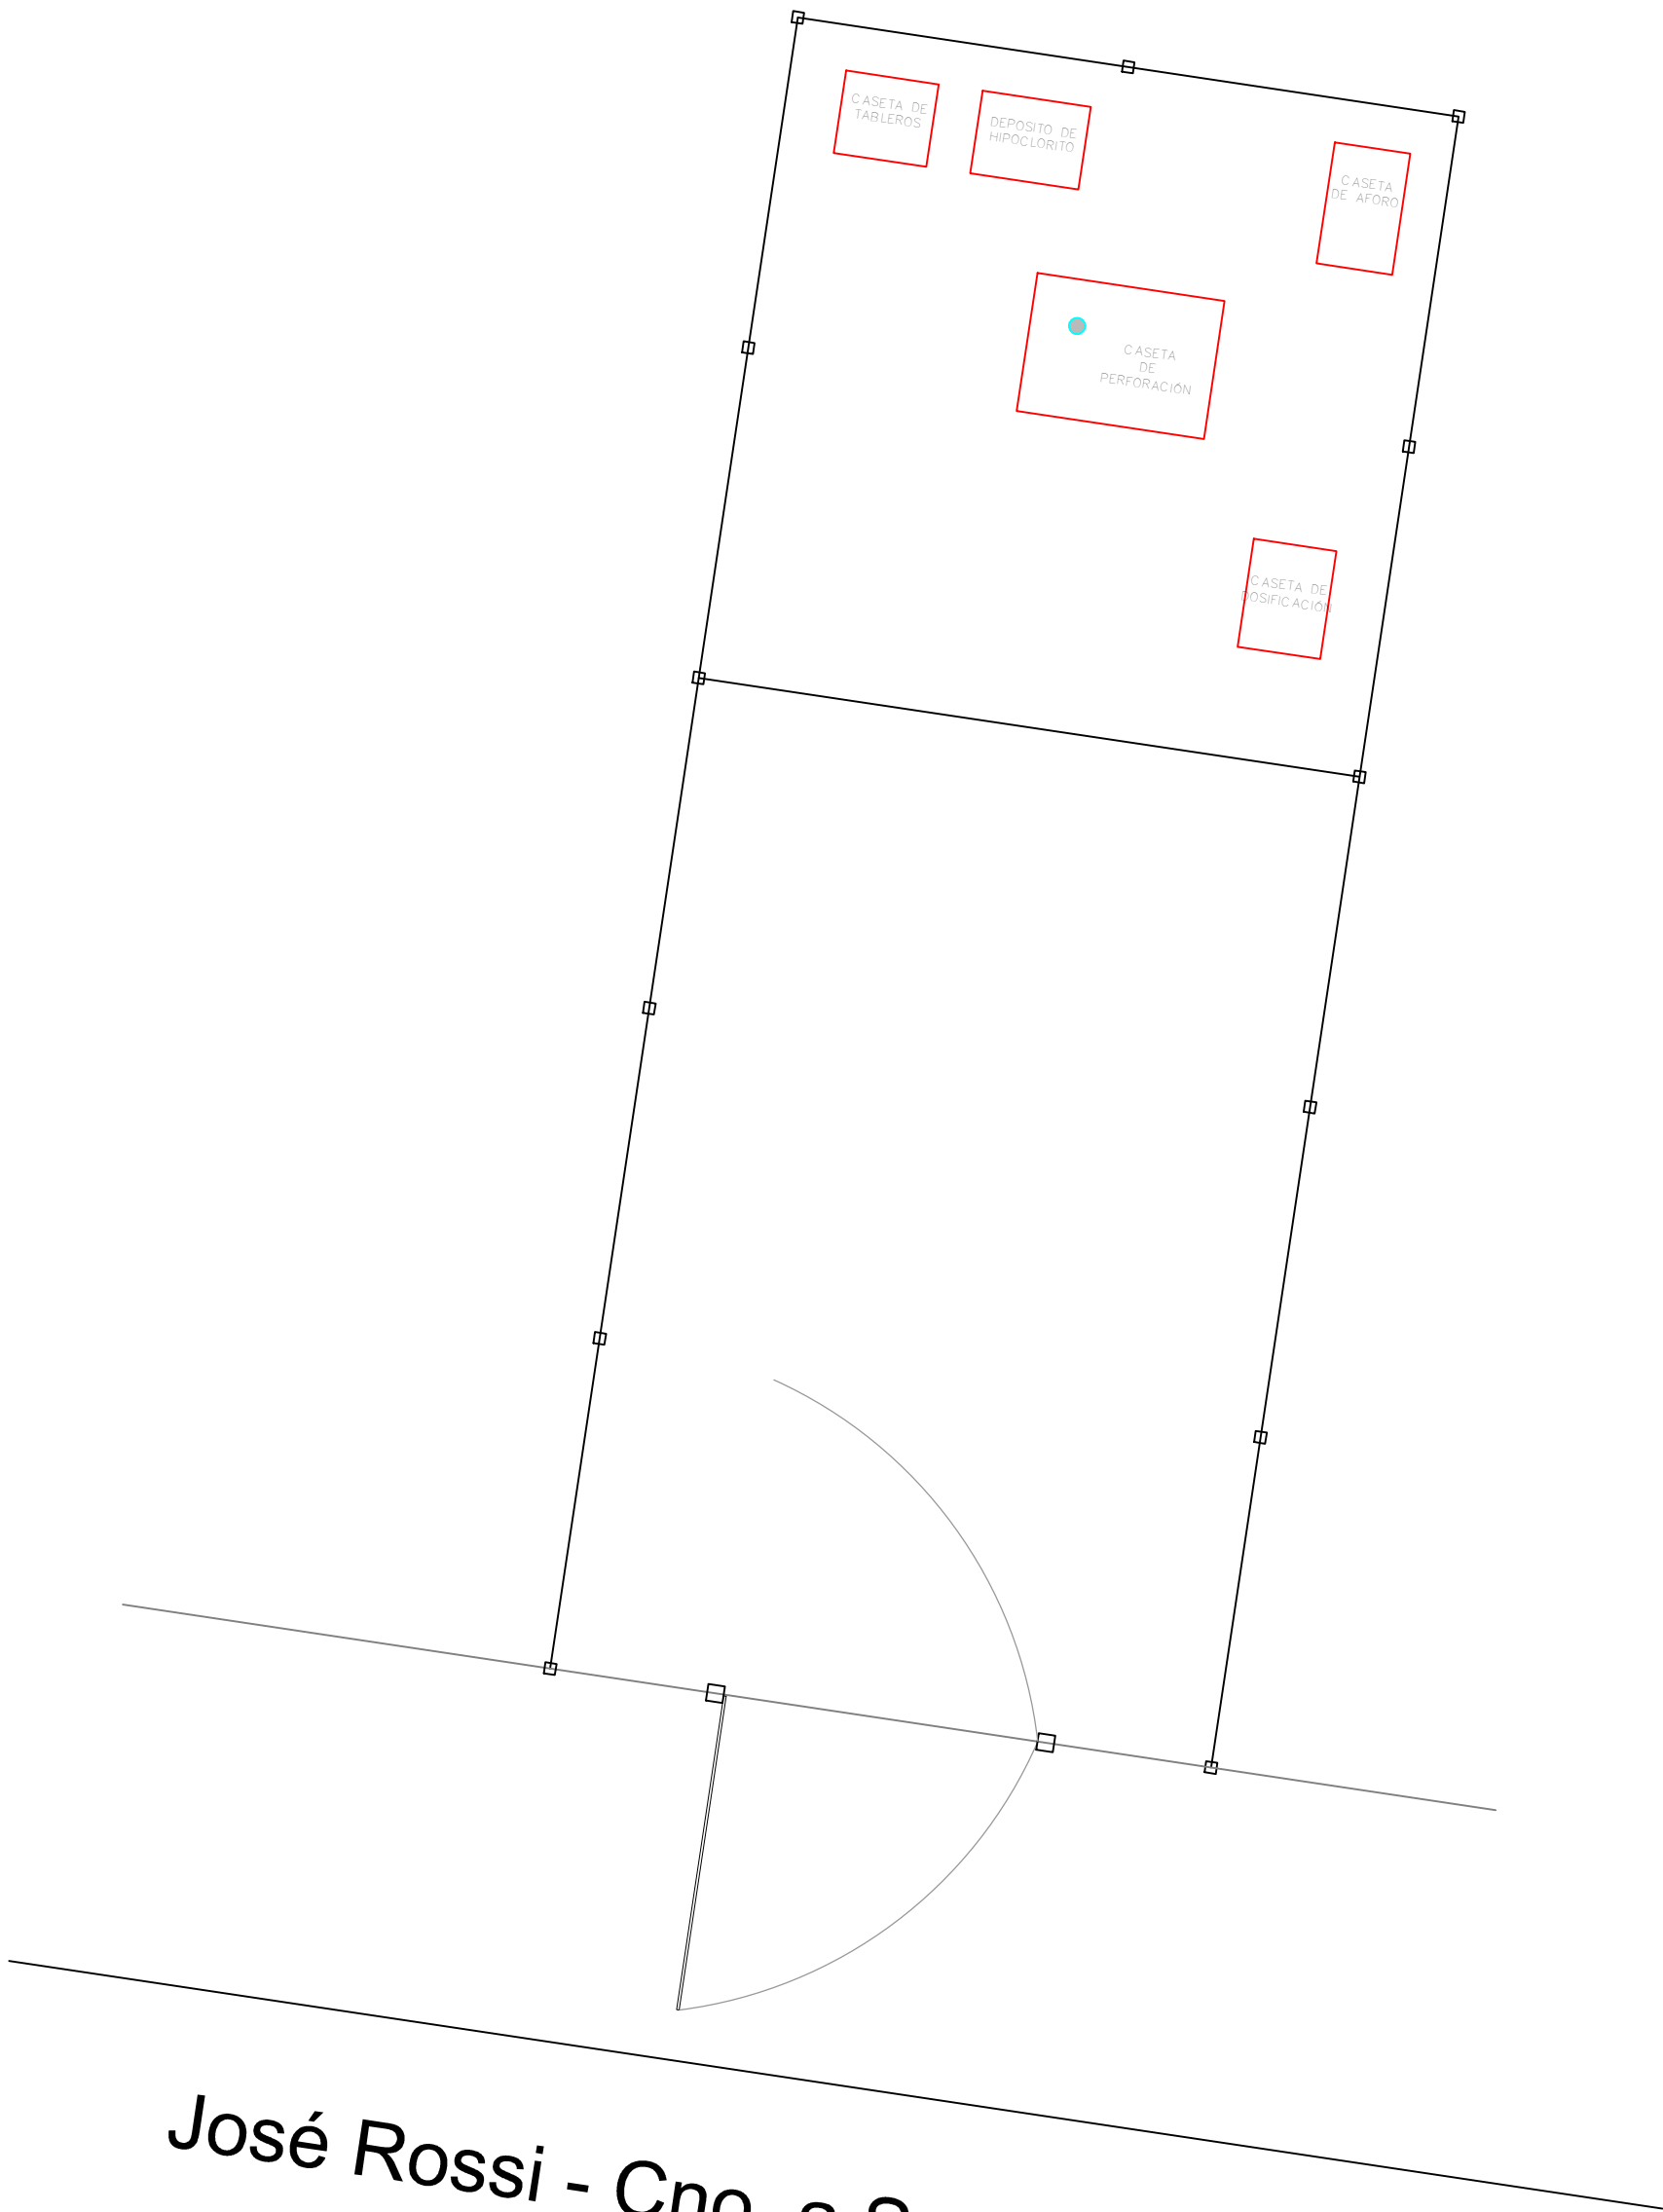

José Rossi - Cno. a Santa Lucia Chico

UBICACIÓN