



PLANTA GENERAL

escala 1/75

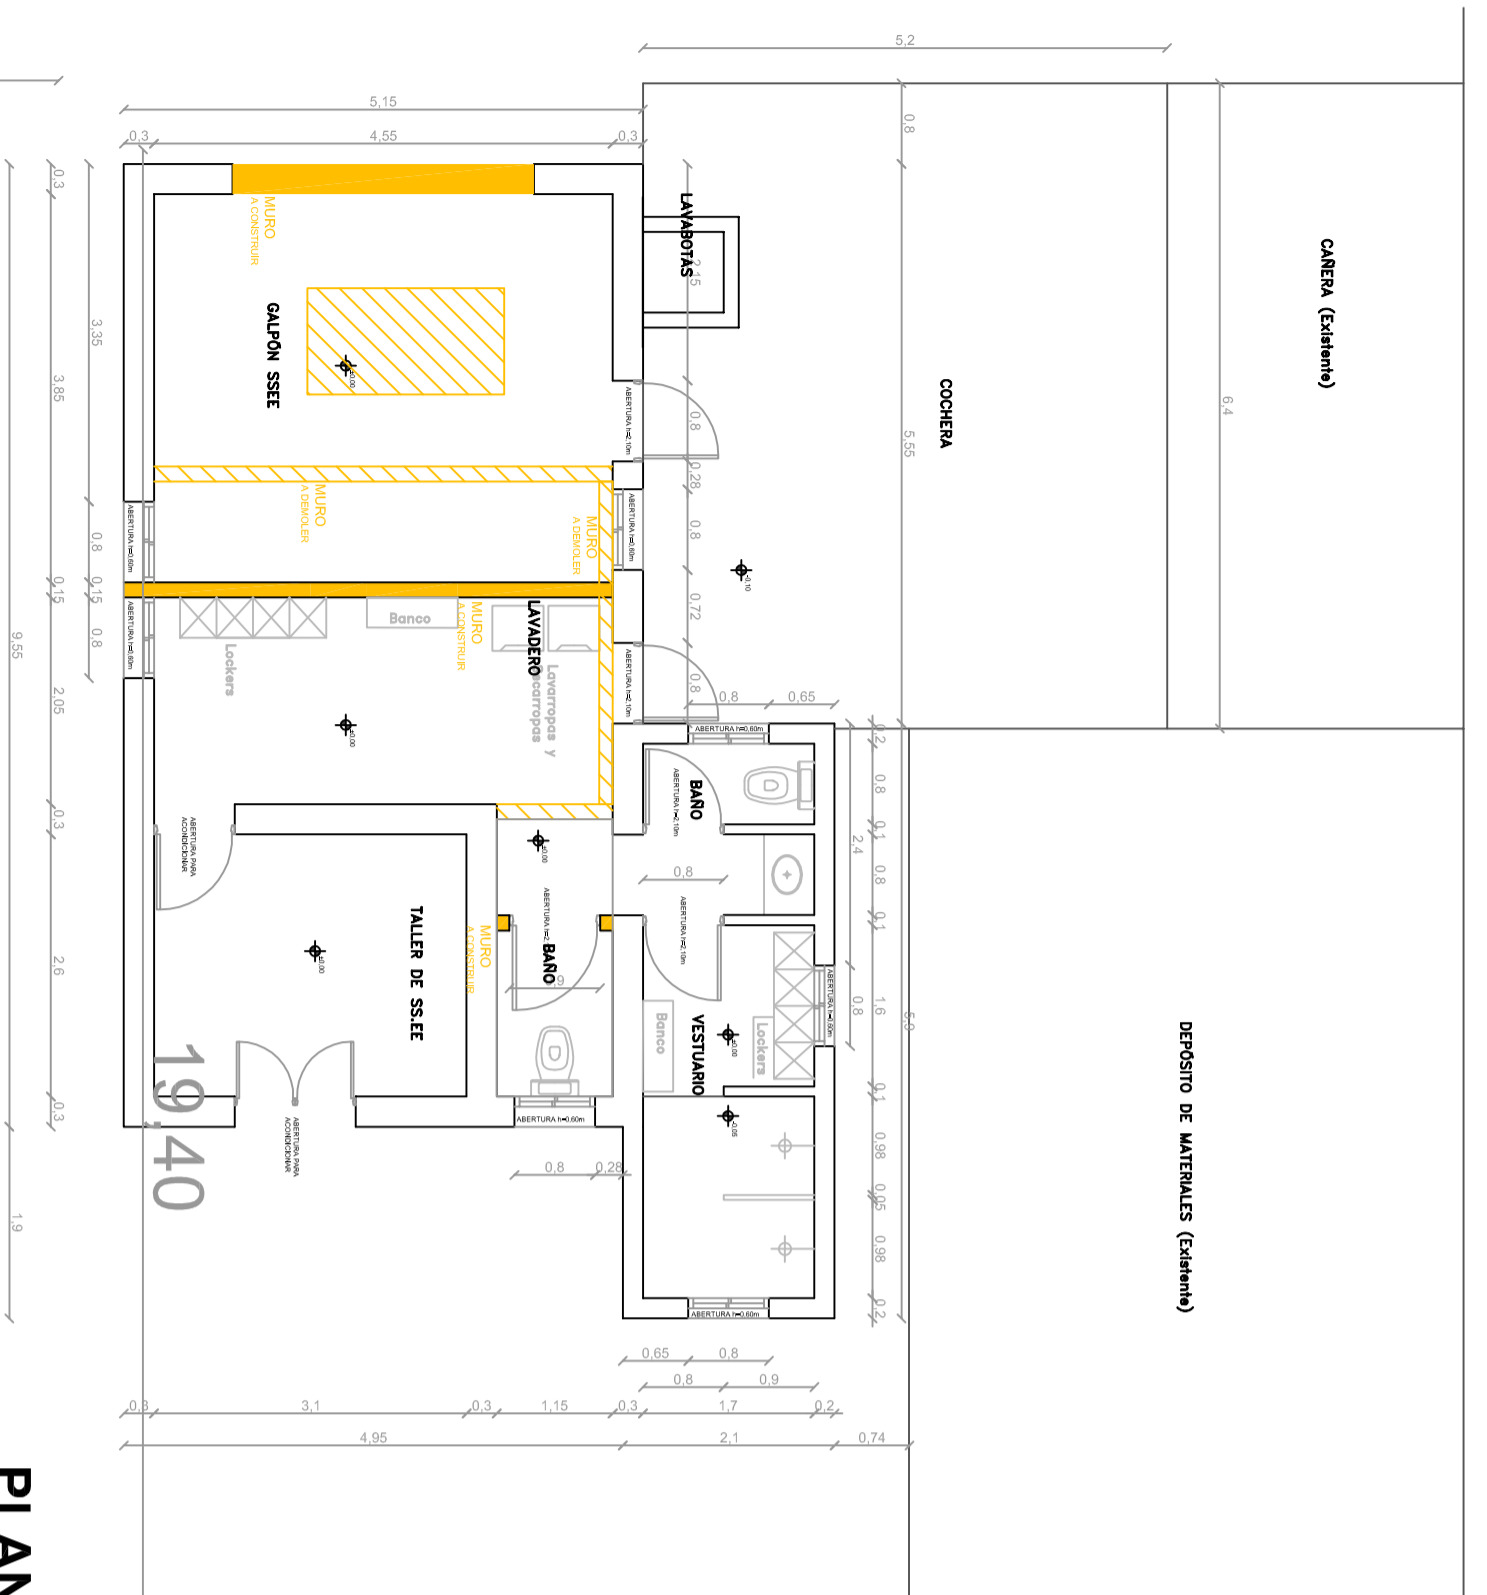


PLANTA SANITARIA

escala 1/75

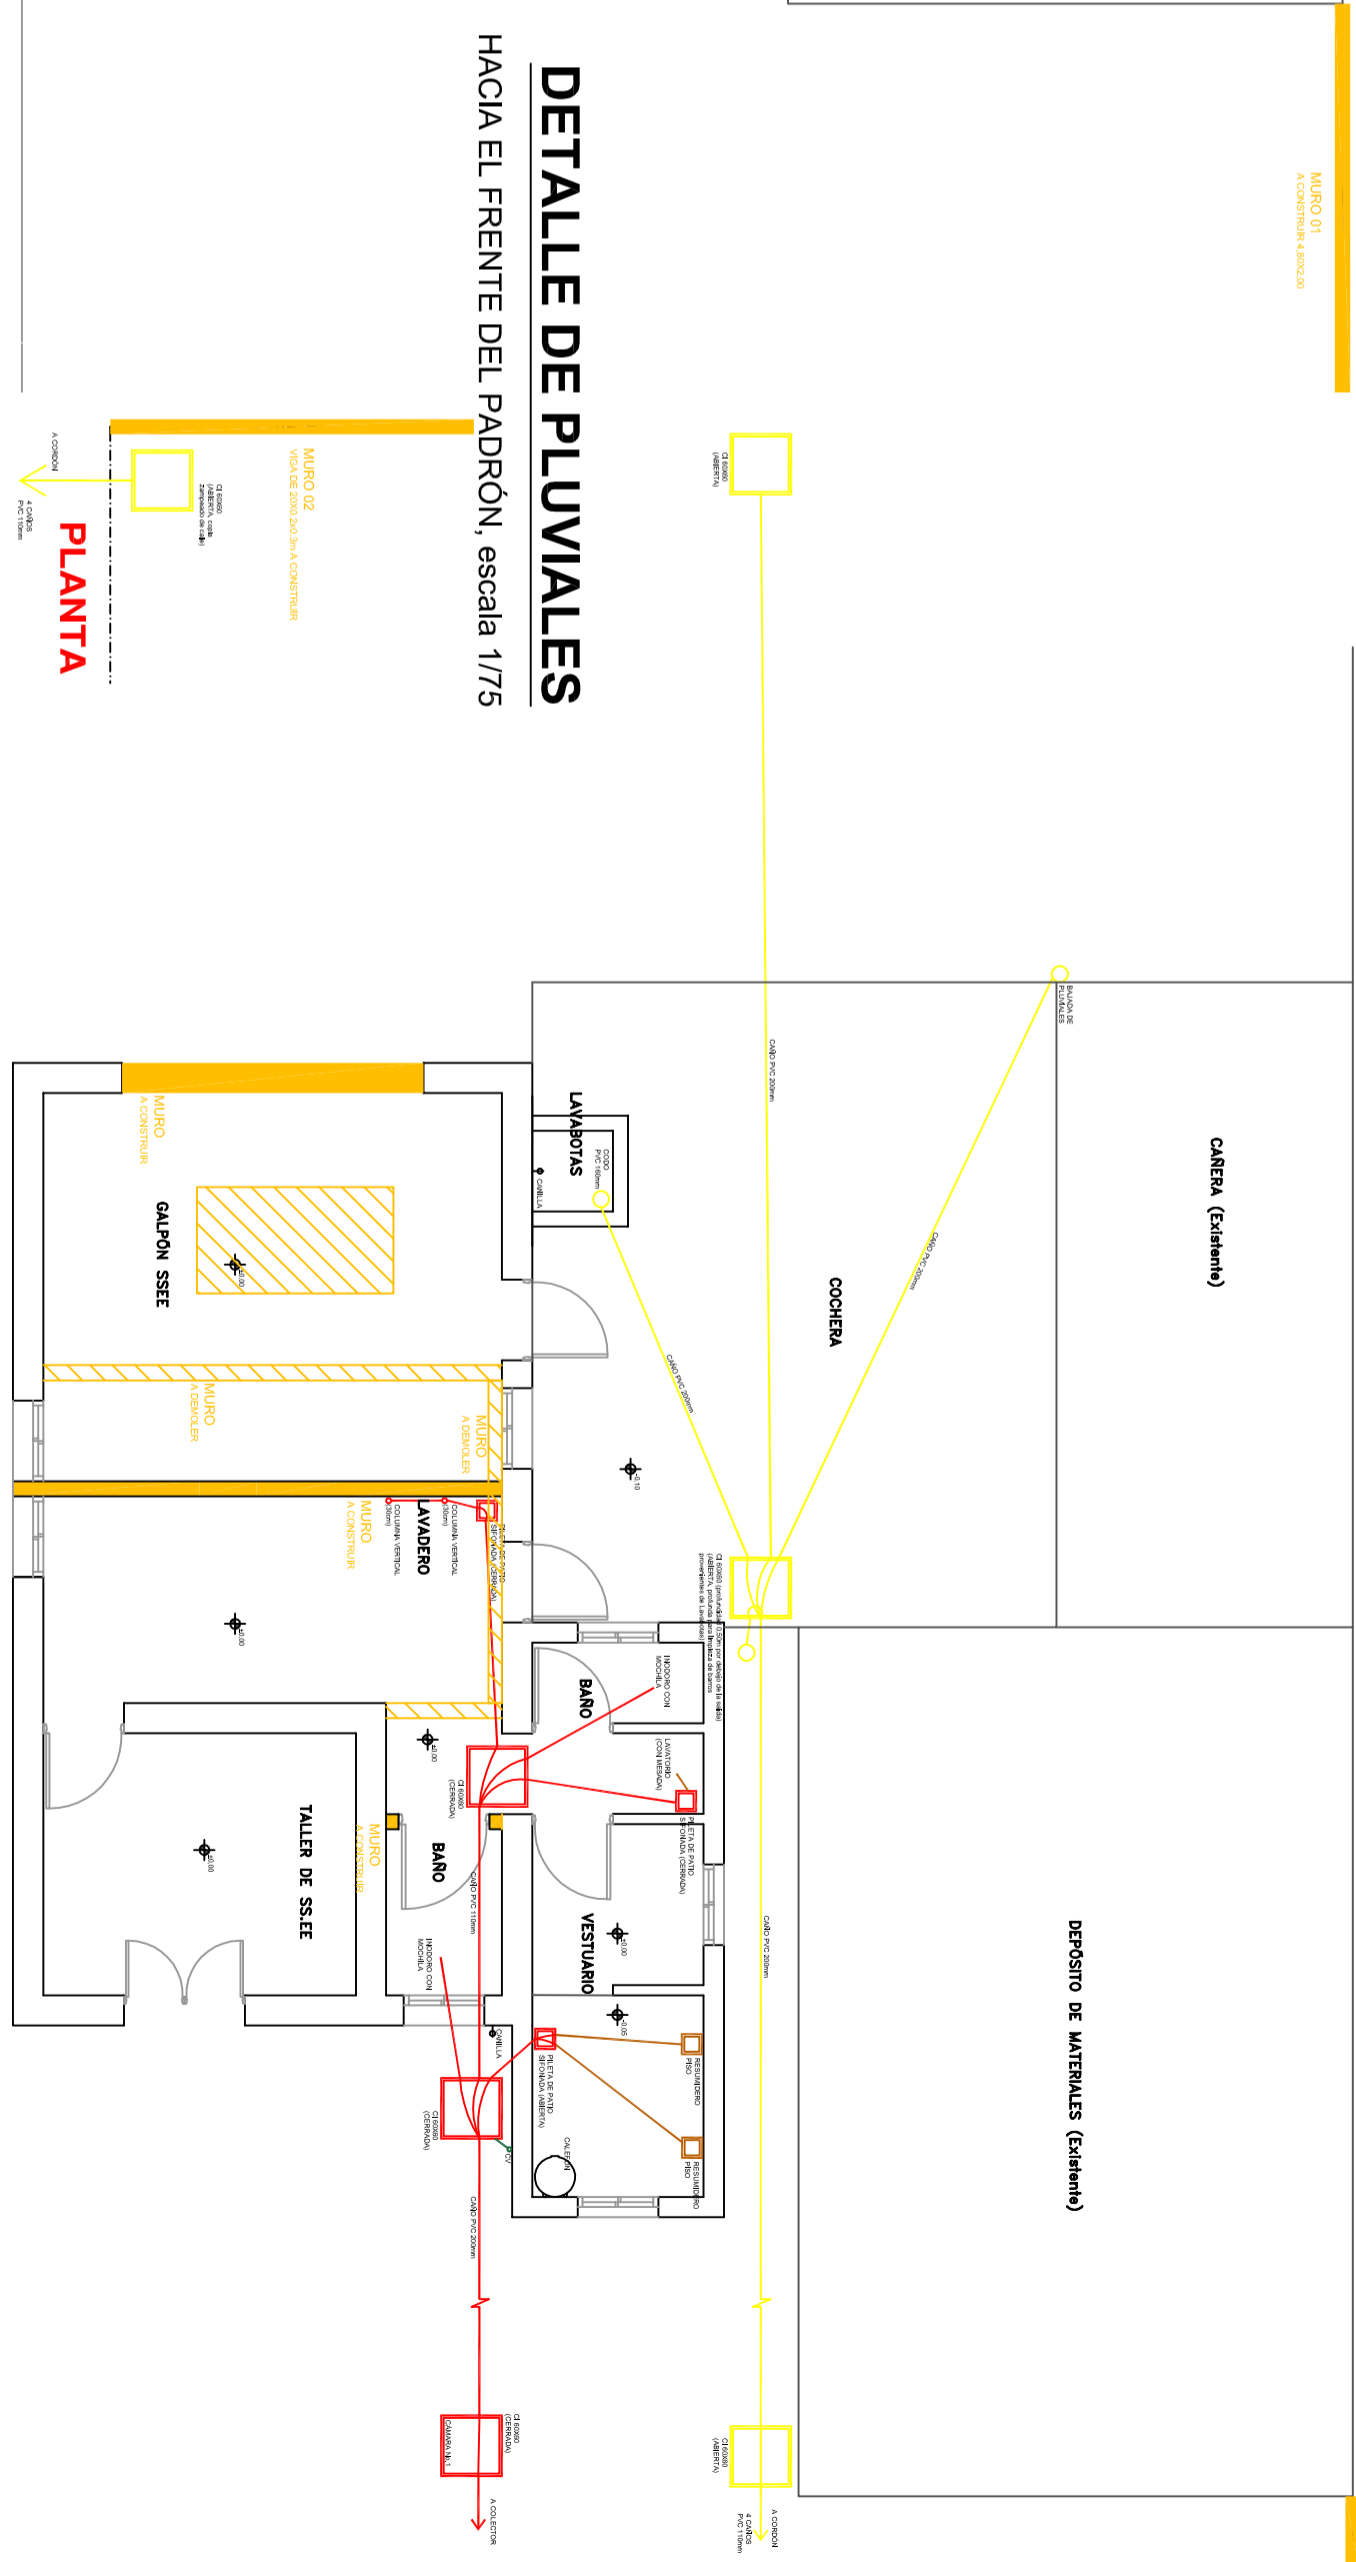


DETALLE DE PLUVIALES

HACIA EL FRENTE DEL PADRÓN, escala 1/75

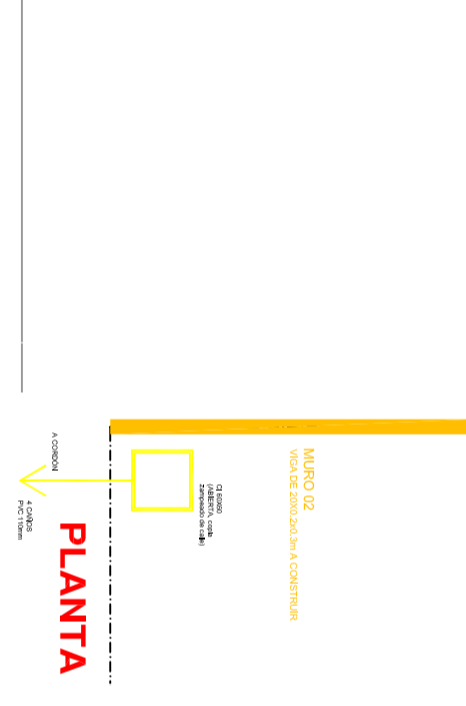


PLANTA PAVIMENTOS

escala 1/100

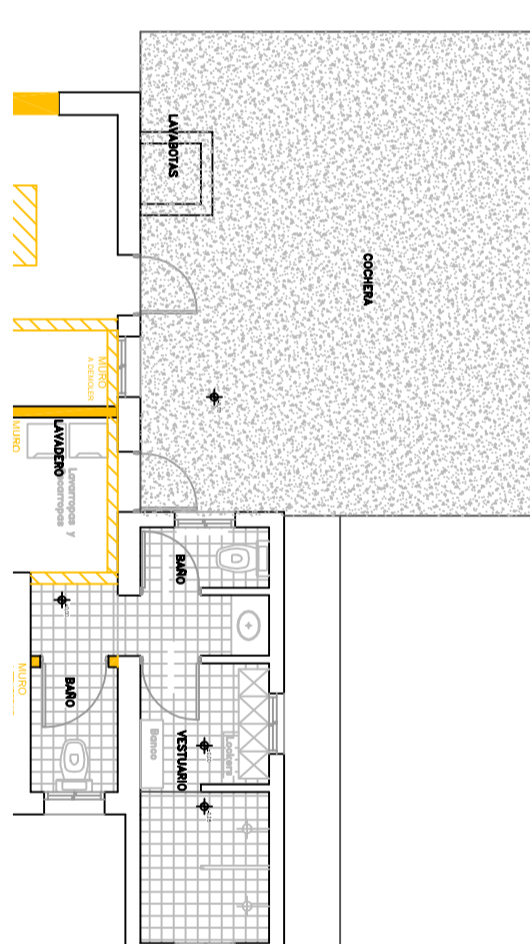


PLANTA ELÉCTRICA

escala 1/100

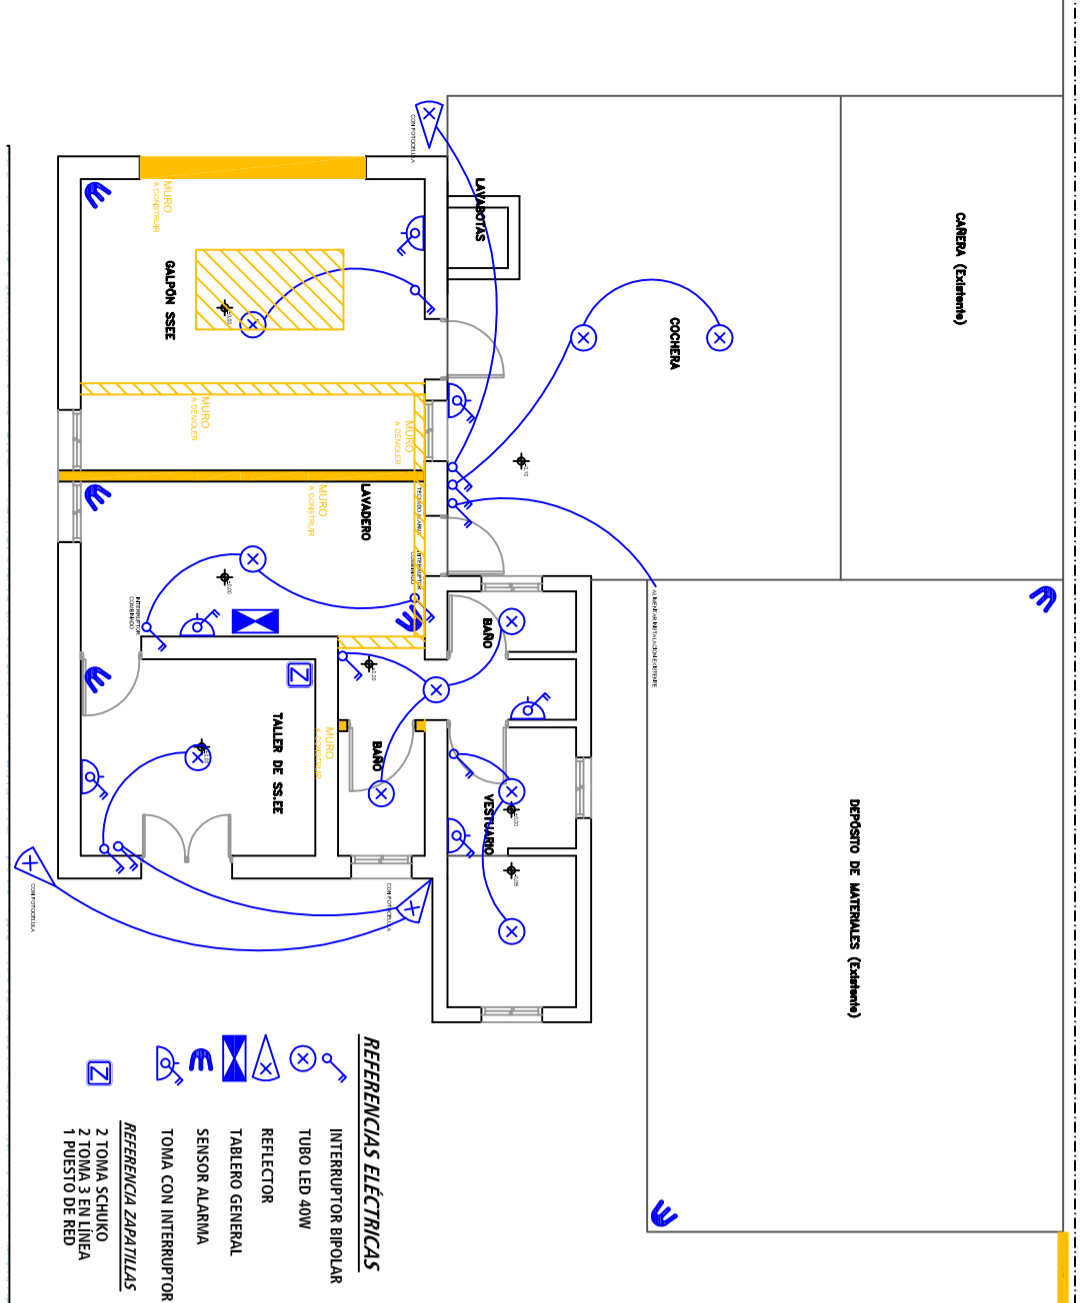


DETALLE ACCESO

escala 1/200

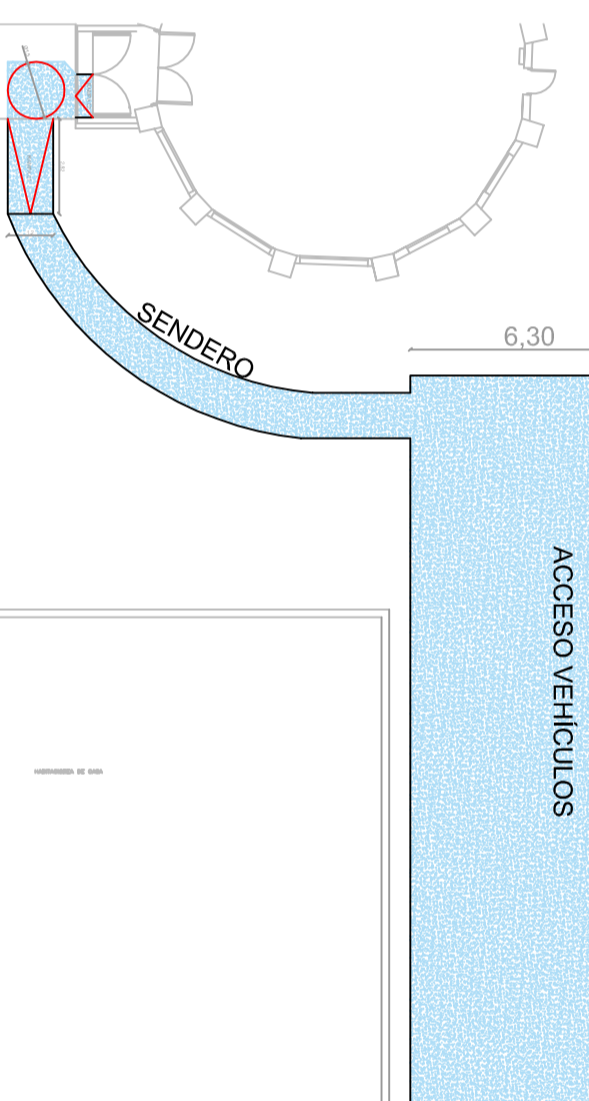

PLANTA TECHOS

escala 1/100

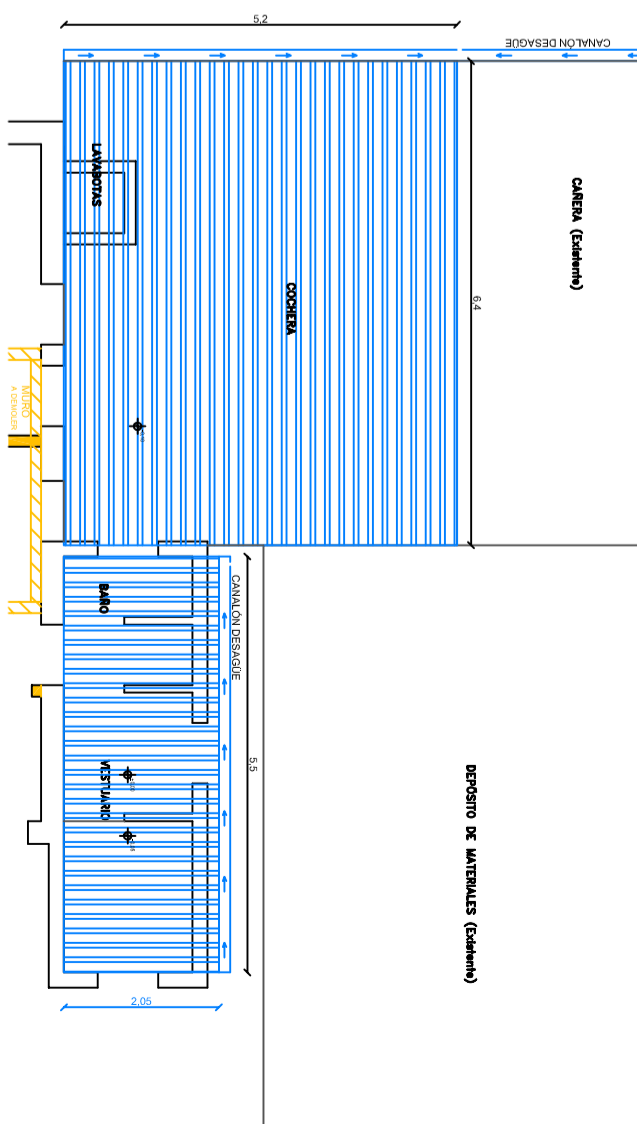

GERENCIA REGIÓN LITORAL SUR

JEFATURA TÉCNICA DEPARTAMENTAL

ING. CIVIL IVA GEMIAN SANCHEZ DE ALVAREZ

ADMINISTRACIÓN DE LAS OBRAS SANITARIAS DEL ESTADO

LOCALIDAD

ROSARIO

DEPARTAMENTO

COLONIA

REFORMA SERVICIOS EXTERIORES

CENTRO DE SERVICIOS ROSARIO

INGENIERO:

ASISTENTE:

FECHA:

INGENIERO:

DIBUJANTE:

ESCALA:

ING. CIVIL IVA GEMIAN SANCHEZ DE ALVAREZ

XXXXXXXXXXXXXXXXXXXX

EN PLANO

Nº DE PLANO:

XXXXX