


LOS GRÁFICOS EN ESTE COLOR INDICAN LAS EDIFICACIONES A INTERVENIR

Padrón N° 1604  
 Área 5030m<sup>2</sup>  
 Coordenadas Geográficas  
 32°48'42.0"S 56°31'06.1"W

Sección Judicial: 10a  
 Manzana Catastral: 188  
 Carpeta Catastral: 17

Paso de los Toros - Tacuarembó

	ADMINISTRACIÓN DE LAS OBRAS SANITARIAS DEL ESTADO		
	CIUDAD: PASO DE LOS TOROS		DEPARTAMENTO: TACUAREMBÓ
	<b>OFICINA TÉCNICA</b> <b>PLANTA DE UBICACIÓN</b>		
	GERENCIA DE OBRAS GERENTE: ING. JORGE MINOLA	JEFE DE PROYECTO: ARQUITECTO: VERÓNICA SUÁREZ	FECHA: JUNIO 2021
DIVISIÓN ARQUITECTURA Y MANTENIMIENTO EDILICIO JEFE: ARQ. DANILO RATTO	ASESOR TÉCNICO ASIST. DE PROYECTO: PAOLA VIERA - LEONARDO DE LILLA	ESCALA: 1:500 PLANO: 01	

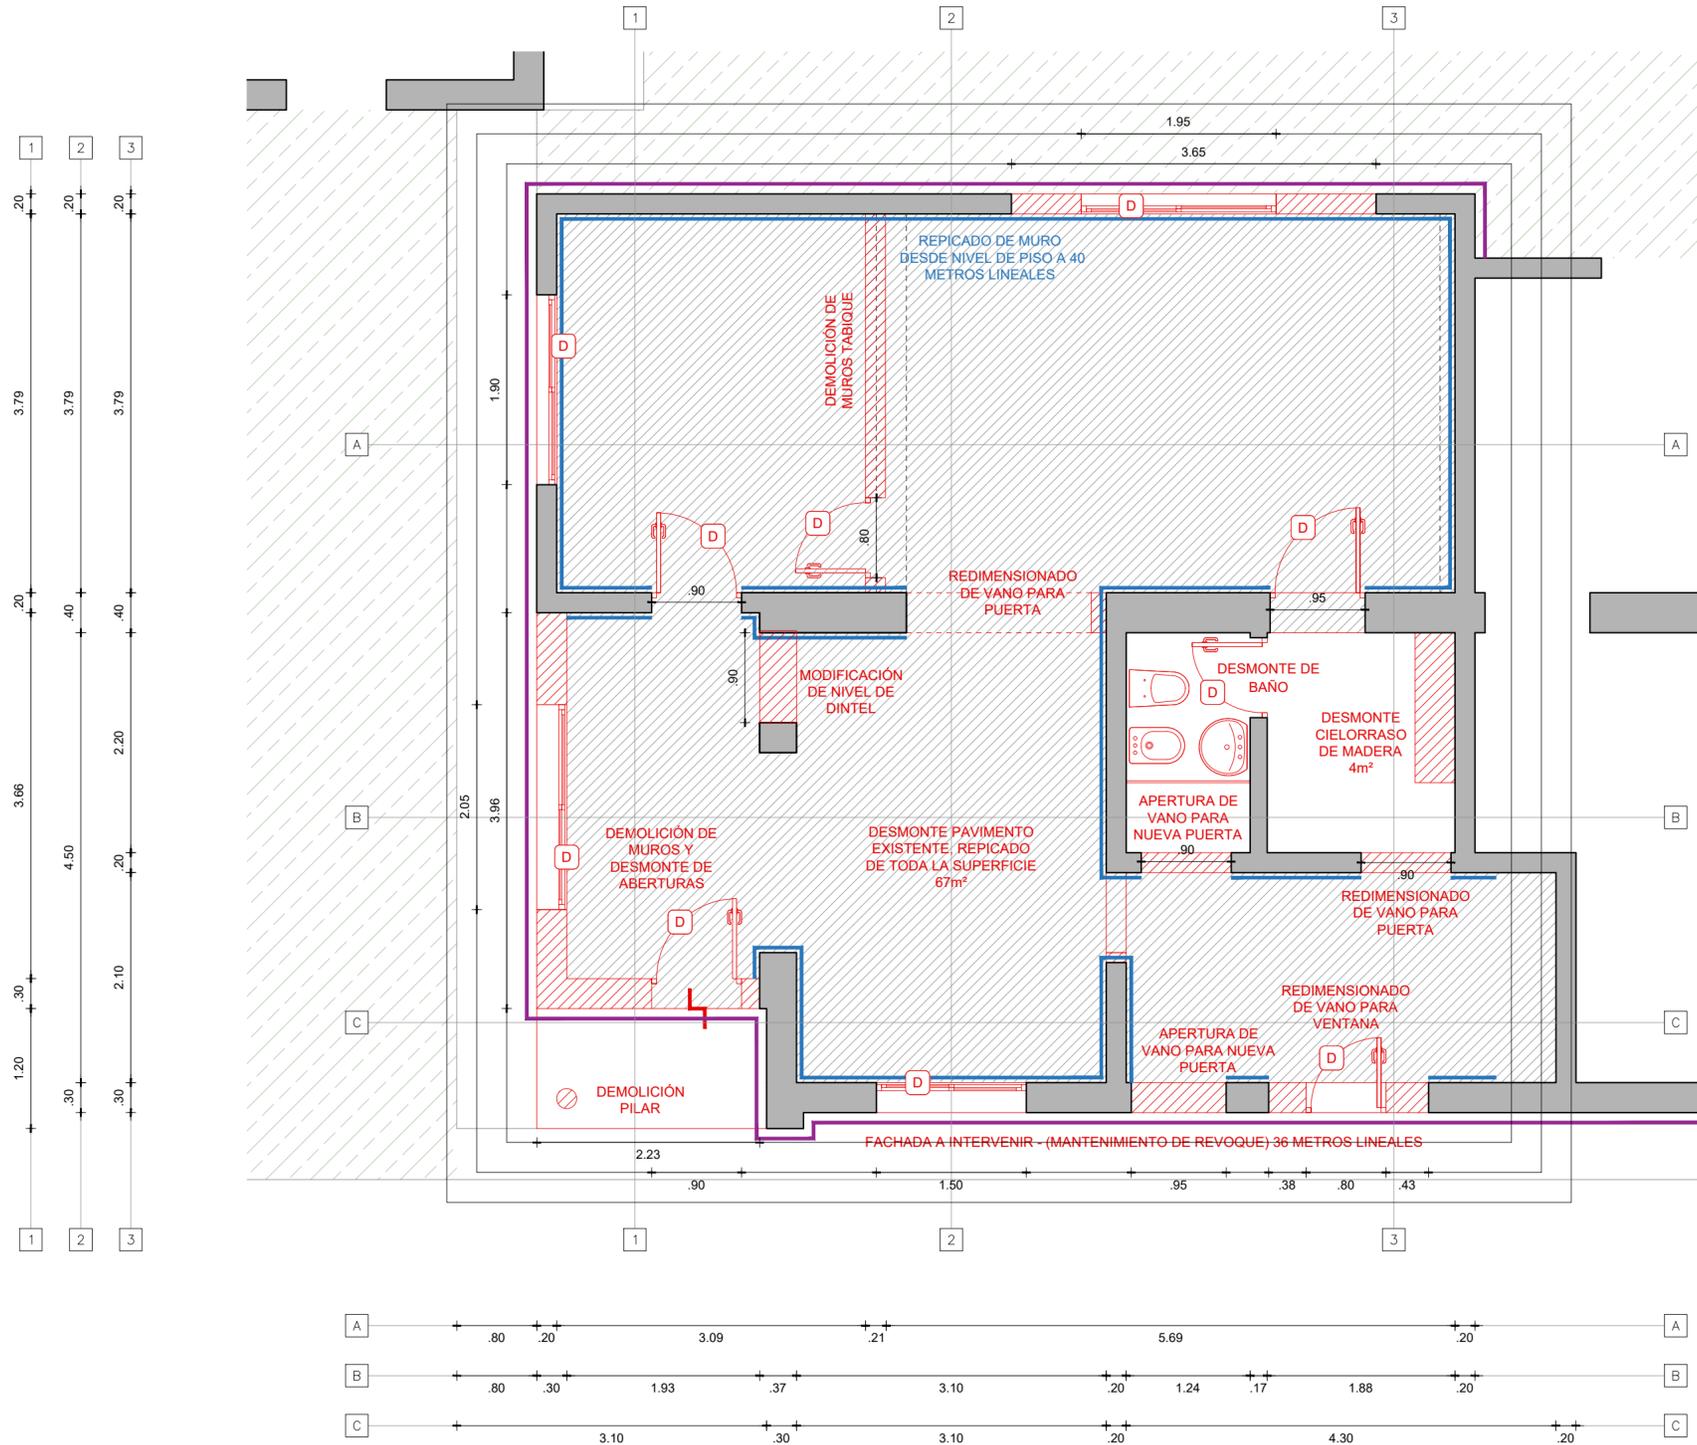

- DEMOLICIÓN
- DESMONTE PAVIMENTO EXISTENTE, REPLICADO DE TODA LA SUPERFICIE 67m²
- DESMONTE DE ABERTURAS
- FACHADA A INTERVENIR - (MANTENIMIENTO DE REVOQUE) 36 METROS LINEALES
- REPLICADO DE MURO DESDE NIVEL DE PISO A 40 METROS LINEALES



GERENCIA DE OBRAS  
 GERENTE: ING. JORGE MINOLA  
 DIVISIÓN ARQUITECTURA Y MANTENIMIENTO EDILICIO  
 JEFE: ARQ. DANILO RATTO

ADMINISTRACIÓN DE LAS OBRAS SANITARIAS DEL ESTADO  
 CIUDAD: PASO DE LOS TOROS DEPARTAMENTO: TACUAREMBÓ

**OFICINA TÉCNICA**  
**PLANTA GENERAL - DEMOLICIONES**

JEFE DE PROYECTO:	ARQUITECTO:	FECHA:	JUNIO 2021
VERÓNICA SUÁREZ	VERÓNICA SUÁREZ	ESCALA:	1:100
ASESOR TÉCNICO:	ASIST. DE PROYECTO:	PLANO:	02
LEONARDO DE LILLA	LEONARDO DE LILLA		

**PERFILES Y CHAPAS**

Todos los perfiles, varillas y chapas de acero con  $\sigma_{adm}=1400$  Kg/cm<sup>2</sup> (Acero tipo A37 o similar)

**ANCLAJE HORMIGONES**

En toda la superficie de contacto entre hormigones nuevos y viejos aplicar Sikadur 32 Gel, los anclajes químicos se tienen que hacer con Sika AnchorFix1 con una profundidad de 10 $\phi$  como mínimo según especificaciones técnicas del producto.

**SOLDADURAS**

Todas las soldaduras no especificadas son de filete en todo el perímetro soldable y D=6 mm.

**MATERIALES**

\* HORMIGON ARMADO  
HORMIGON fck = 250 Kg/cm<sup>2</sup>  
ACERO fyk = 5000 Kg/cm<sup>2</sup>


**NOTAS**

Todas las medidas y cotas detalladas se deben verificar en obra, antes de comenzar con los trabajos.


**TERMINACIONES**

Todas las superficies metálicas que no sean galvanizadas deben ser protegidas con una mano de fondo convertidos y dos manos de esmalte sintético.


**PLANTA DE ESTRUCTURA**

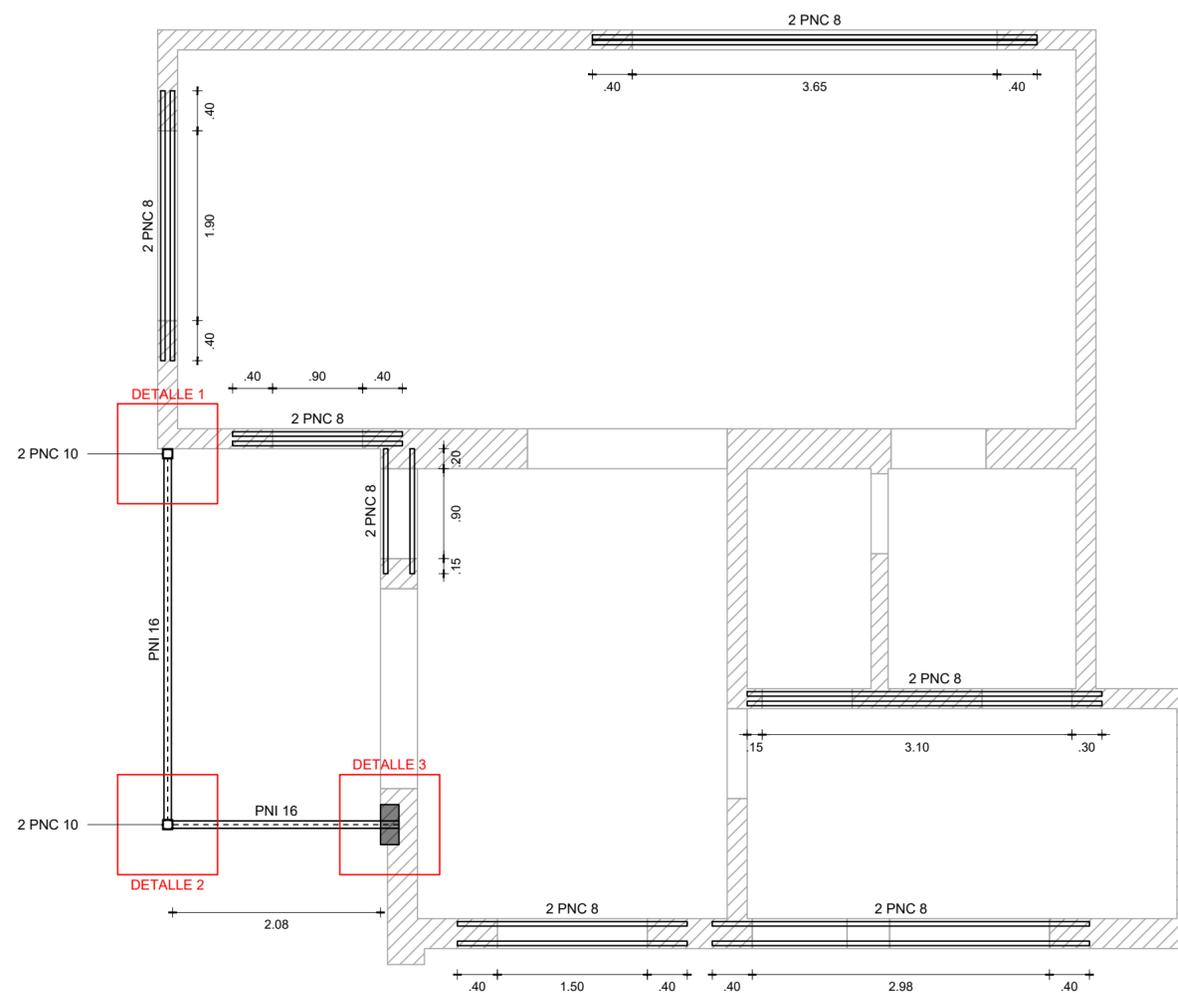


**DETALLE 1**

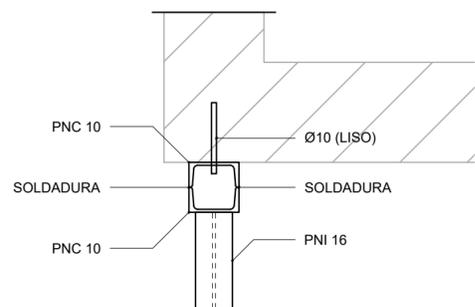


**DETALLE 2**

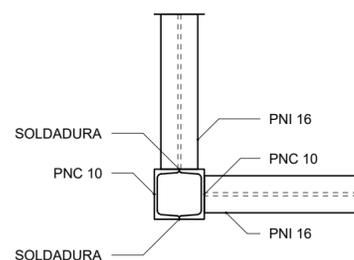

**DETALLE 3**

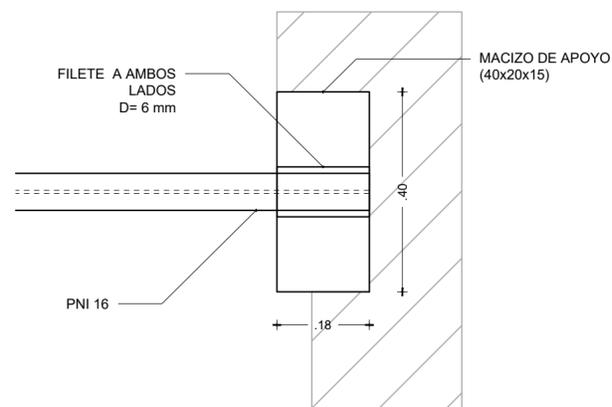

**DETALLE 3 - CORTE**

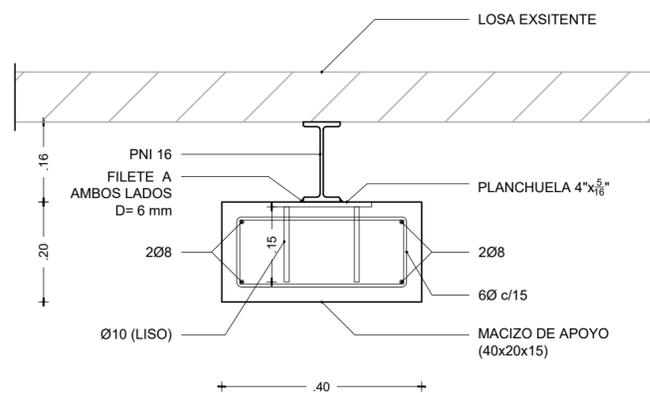

ADMINISTRACIÓN DE LAS OBRAS SANITARIAS DEL ESTADO

CIUDAD: PASO DE LOS TOROS DEPARTAMENTO: TACUAREMBÓ

OFICINA TÉCNICA  
PLANTA GENERAL - ESTRUCTURA

GERENCIA DE OBRAS  
GERENTE: ING. JORGE MINOLA  
DIVISIÓN ARQUITECTURA Y MANTENIMIENTO EDILICIO  
JEFE: ARQ. DANILO RATTO

JEFE DE PROYECTO:	ARQUITECTO:	FECHA:	JUNIO 2021
ASESOR TÉCNICO:	ASIST. DE PROYECTO:	ESCALA:	1:100
	LEONARDO DE LILLA	PLANO:	03