


PLANTA GENERAL EDIFICIO DE CONTROL
ESCALA 1:75

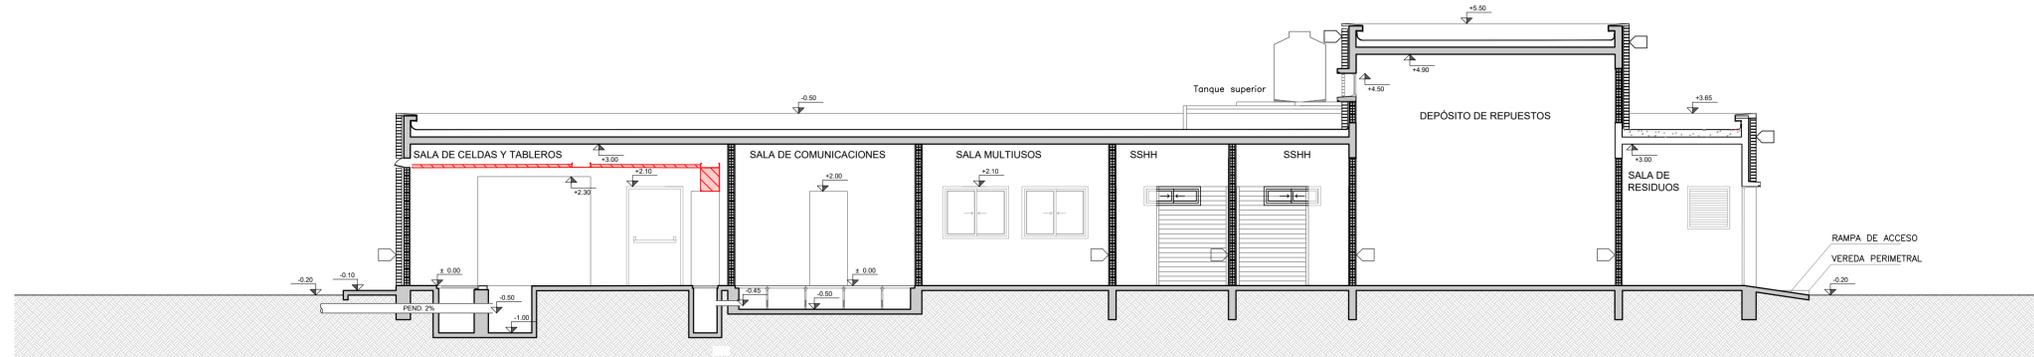

SECCIÓN A-A
ESCALA 1:75

Nro.	FECHA	PROY	APROBADO	REVISIÓN
00	01/9/2021	J.F. / M.B.	M.B.	EMISIÓN INICIAL
01	18/10/2021	J.F. / M.B.	M.B.	AJUSTES GENERALES
02	30/11/2021	J.F. / M.B.	M.B.	AJUSTES DE CANALIZACIONES

PLANOS DE REFERENCIA	
NUMERO DE PLANO	DENOMINACIÓN

REFERENCIAS	
SÍMBOLO	DENOMINACIÓN
	CANALIZACIÓN SUBTERRÁNEA, PROFUNDIDAD 60cm 2x2 Ø110 + 2xØ63mm PVC
	CANALIZACIÓN SUBTERRÁNEA, PROFUNDIDAD 60cm 3 Ø110mm PVC
	CÁMARA 60x60x60 cm
	CÁMARA 40x40x40 cm
	BANDEJA DE ACERO GALVANIZADO 400X65 mm h=2,50 m
	TABLEROS ELÉCTRICOS

NOTAS

- LAS COTAS PLANIMÉTRICAS ESTÁN EXPRESADAS EN METROS.
- LOS NIVELES ALTIMÉTRICOS ESTÁN EXPRESADOS EN METROS.
- PISO TÉCNICO h=0.5m SOBRE NPT

PARA LICITAR
NO APTO PARA CONSTRUCCIÓN

C.S. PUNTA DEL TIGRE

ELÉCTRICA
CANALIZACIONES BT Y MT
PLANTA GENERAL EDC

DIRECTOR DE PROYECTO: Ing. JAVIER CURIEL	GERENTE DE PROYECTO: Ing. JAVIER CURIEL	ESCALA: 1:75	FORMATO: A1
PROYECTADO POR: Ing. MARTÍN BRINDISI Ing. JOSÉ TOKMAN	DIBUJADO POR: OT	FECHA: 01/09/2021	REVISIÓN: 02 - 30/11/2021
REVISADO POR: Ing. MARTÍN BRINDISI	FECHA: 01/09/2021	REVISIÓN: 02 - 30/11/2021	LÁMINA NÚMERO: Y53607-EL-PL006