

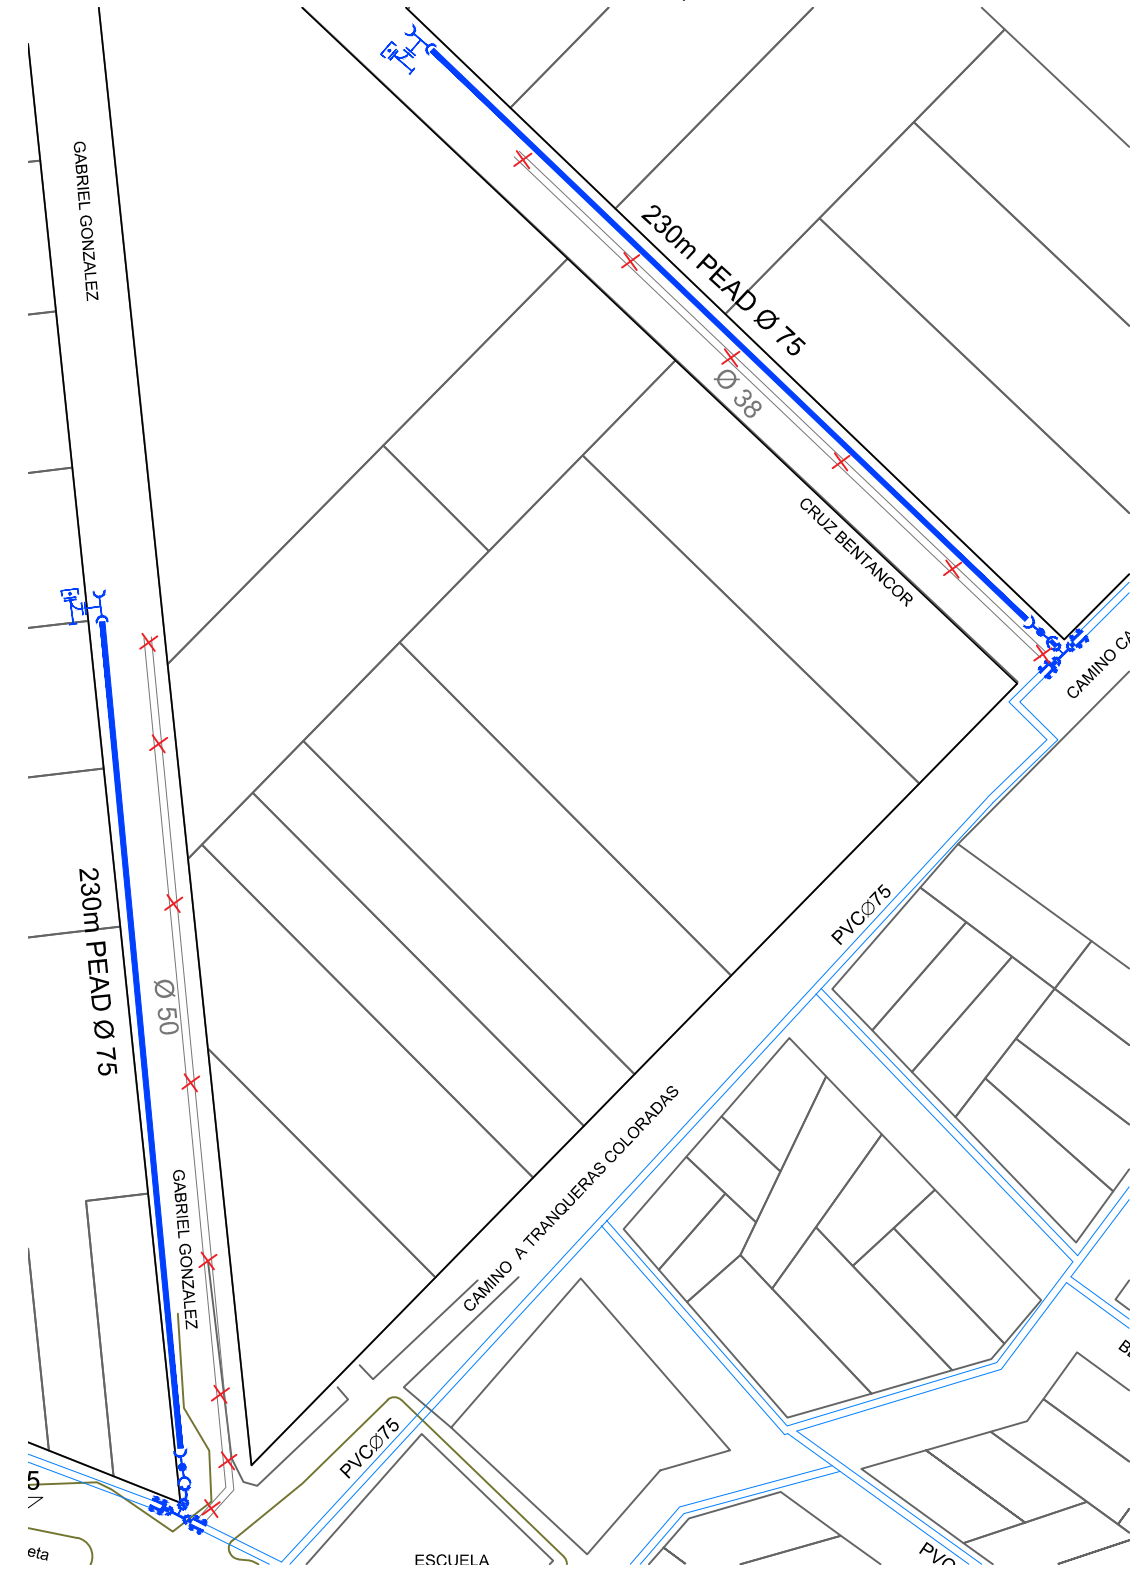


**PROYECTO SUSTITUCIÓN DE RAMALES RAIGÓN** *esc. 1/2000*

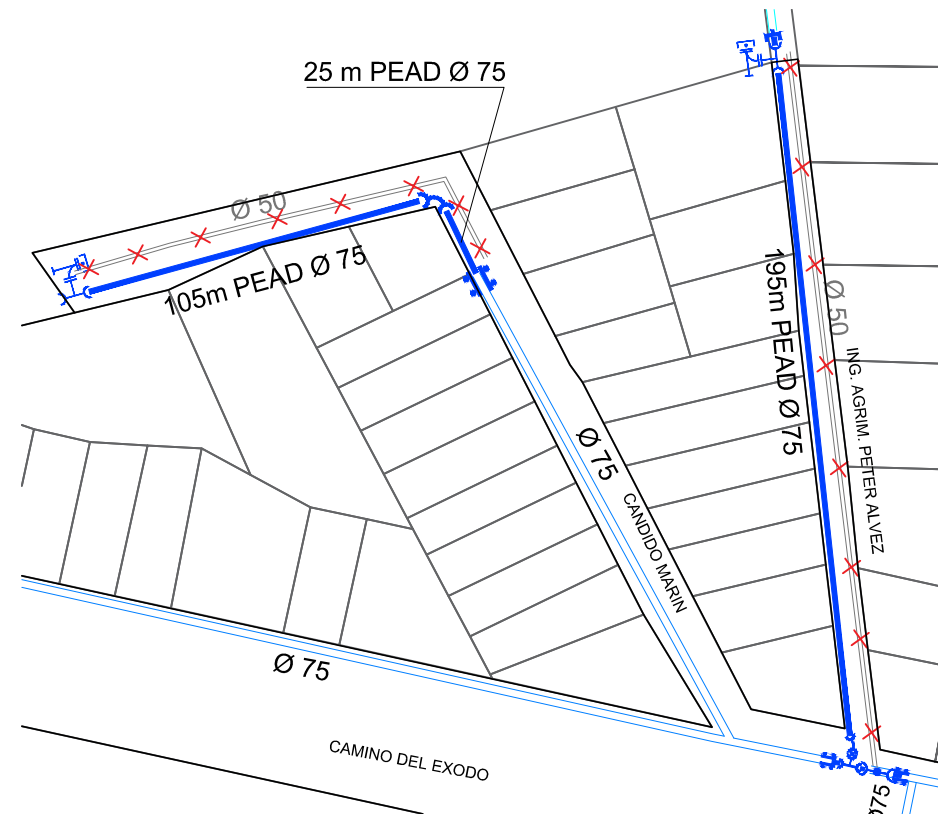

**UBICACIÓN** *sin escala*

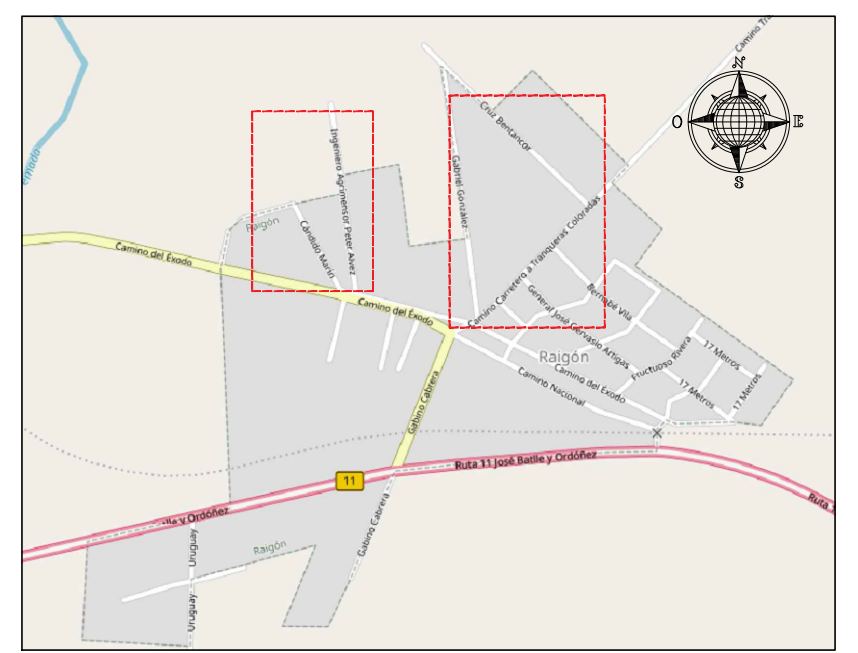

**REFERENCIAS:**

- |  |                  |  |                         |
|--|------------------|--|-------------------------|
|  | Red existente    |  | Tee                     |
|  | Red a desafectar |  | Hidrante existente      |
|  | Ramal existente  |  | Llave de paso existente |
|  | Red proyectada   |  | Hidrante a colocar      |
|  | Junta gibault    |  | Llave de paso a colocar |
|  | Codo de 90°      |  | Cruceta a colocar       |
|  | Tapón            |  |                         |

**NOTAS:**

- LONGITUD TOTAL DE AMPLIACIÓN 2080m PEAD Ø 75.
- LAS MEDIDAS SON APROXIMADAS Y SE AJUSTAN EN OBRA.
- MATERIALES: PEAD Ø 75 MM SEGÚN NORMA ISO 4427 PARA PRESIÓN NORMAL 1MPa Y TENSIÓN DE PARED 10MPa.
- SE DEBERÁ EJECUTAR LA CORRECTA DESAFECTACIÓN DE LAS TUBERÍAS INDICADAS.



**ADMINISTRACIÓN DE LAS OBRAS SANITARIAS DEL ESTADO**

LOCALIDAD <b>RAIGÓN</b>	DEPARTAMENTO <b>SAN JOSÉ</b>
----------------------------	---------------------------------

**GERENCIA REGIÓN LITORAL SUR**

ING. CIVIL H/S CARLOS BERGERET CARRAU  
GERENTE REGIÓN LITORAL SUR

**JEFATURA TÉCNICA DEPARTAMENTAL**

ING. MARCELO MARCHESI  
JEFE TÉCNICO DPTAL. DE SAN JOSÉ

**PROYECTO SUSTITUCIÓN DE RAMALES**

SUPERVISOR TÉCNICO DEPTAL.: Luis Batlle Gomez	ASISTENTE:	FECHA: 20/08/2018	ESCALA: INDICADAS
DIBUJANTE: Luis Batlle Gomez	DIBUJANTE: Matias Macaluso	<b>Lámina 1 de 2</b>	
Nº DE PLANO:			