



PUNTO DE VISTA 2D - Escala 1/25





PLANTA

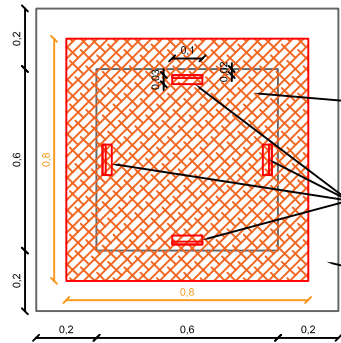

CORTE

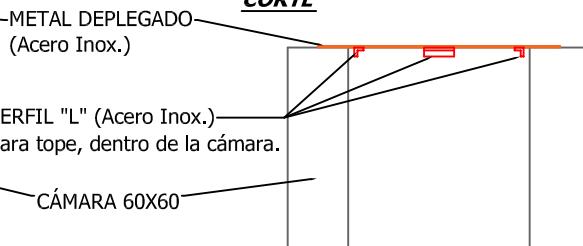

PUNTO DE VISTA 3D

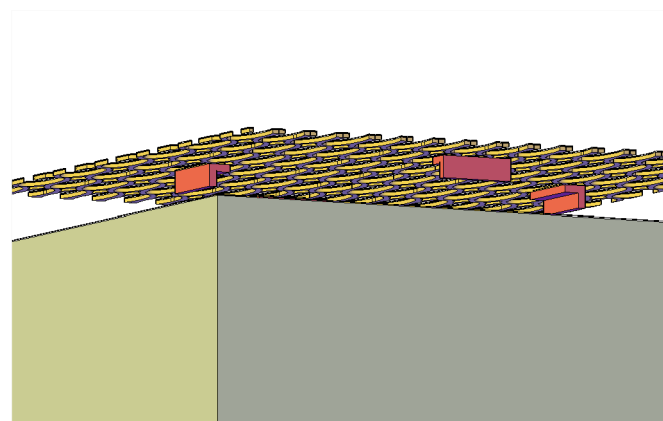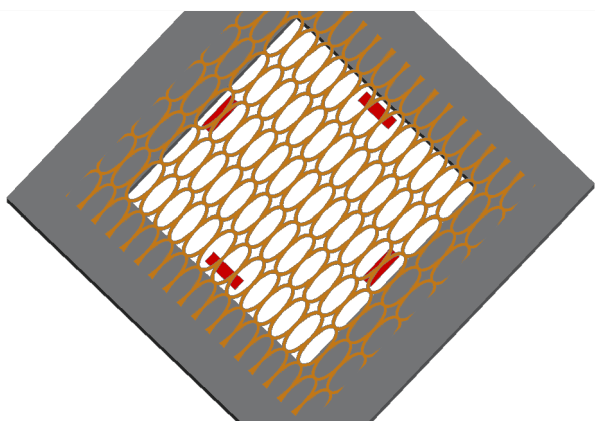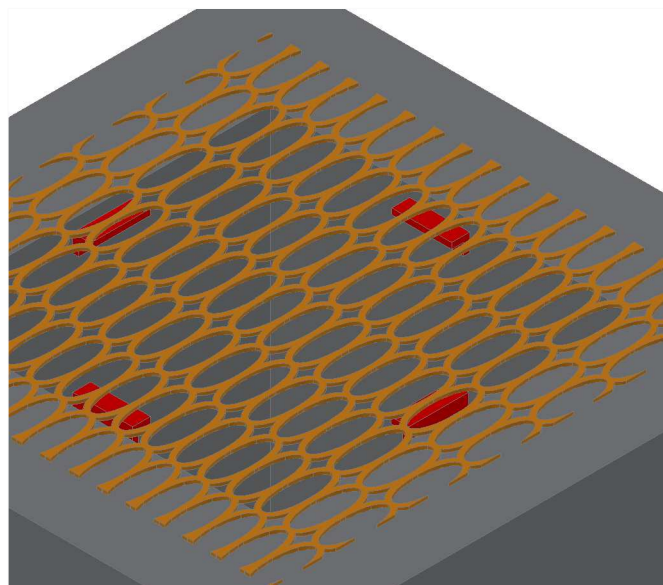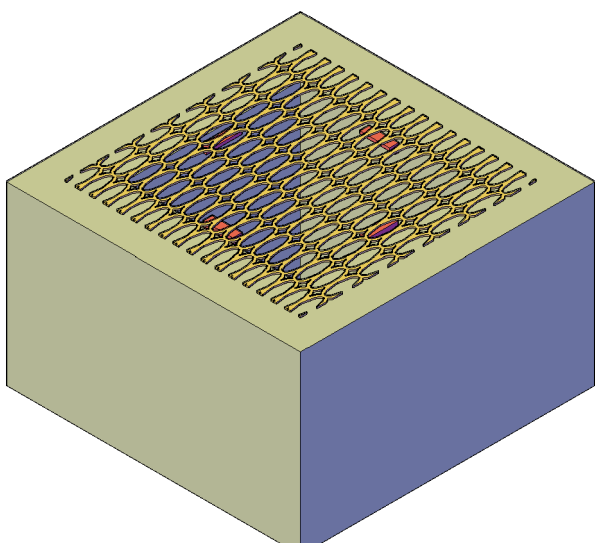

ADMINISTRACIÓN DE LAS OBRAS SANITARIAS DEL ESTADO

LOCALIDAD

CARDONA

DEPARTAMENTO

SORIANO

GERENCIA REGIÓN LITORAL SUR

TAPA PARA CÁMARA DE LAGUNAS

SANEAMIENTO

ING. CIVIL H/S CARLOS BERGERET CARRAU  
GERENTE REGIÓN LITORAL SUR

JEFATURA TÉCNICA DEPARTAMENTAL

INGENIERO:

XXX. XXXXXXXXXXXXXXXXXXXX

ASISTENTE:

XXX. XXXXXXXXXXXXXXXXXXXX

FECHA: 13/09/2021

ESCALA: 1:25

INGENIERO:

XXX. XXXXXXXXXXXXXXXXXXXX

DIBUJANTE:

XXX. XXXXXXXXXXXXXXXXXXXX

Nº DE PLANO: XXXXX