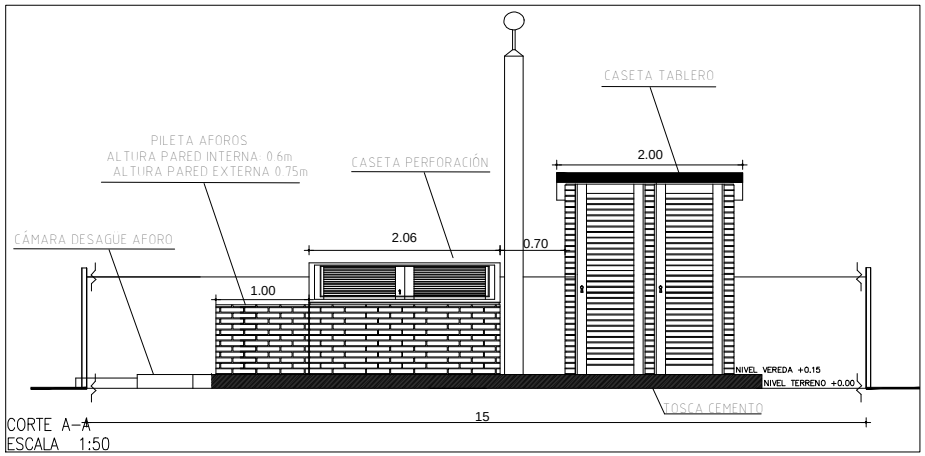

CORTE A–A
ESCALA 1:50

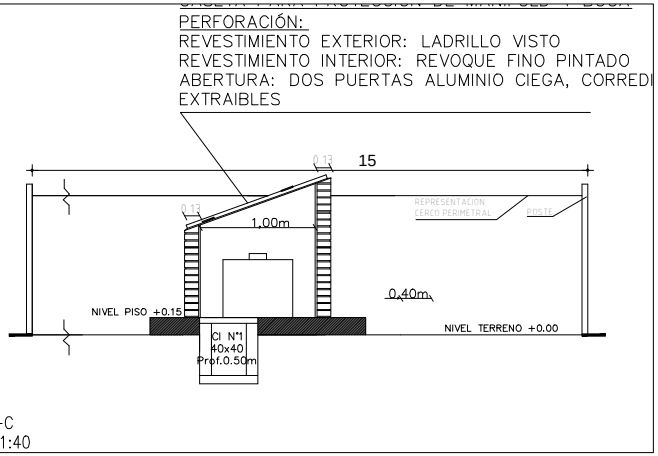

CORTE C–C
ESCALA 1:40

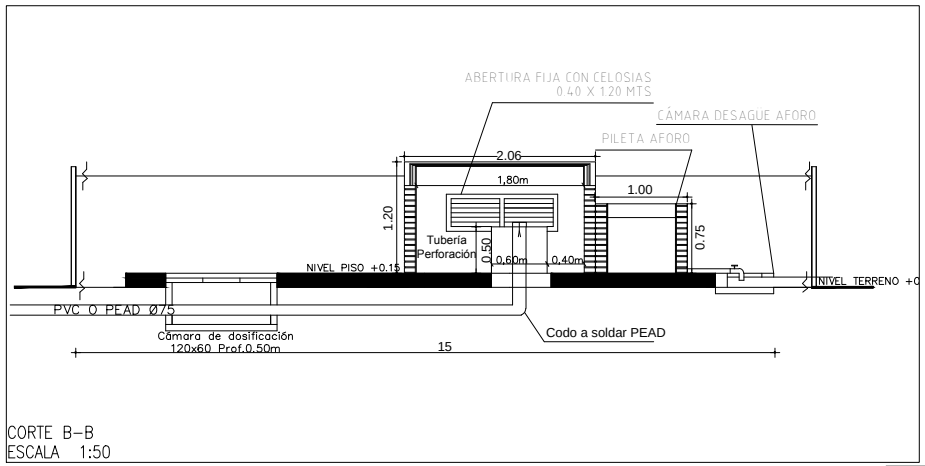

CORTE B–B
ESCALA 1:50

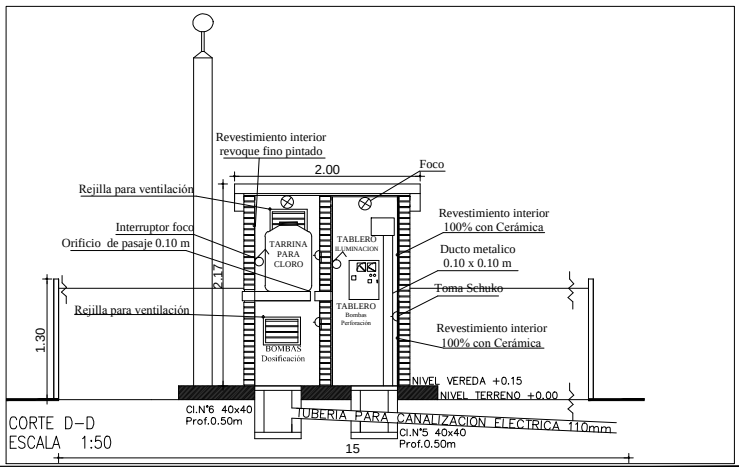

CORTE D–D
ESCALA 1:50

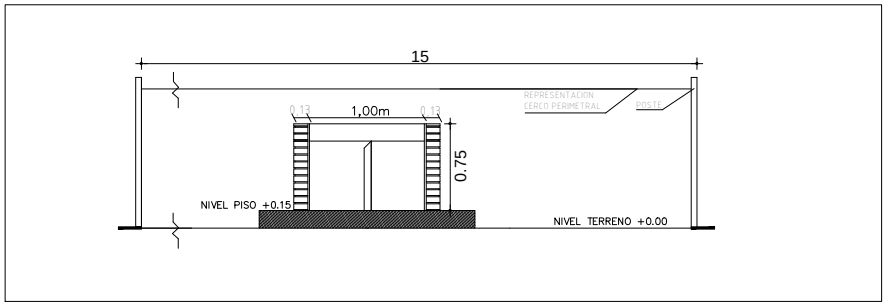

ADMINISTRACION DE LAS OBRAS SANITARIAS DEL ESTADO

DEPARTAMENTO: Cerro Largo

LOCALIDAD: Arévalo

CASAMATA PERFORACIÓN 48.2.02
CORTES

GERENCIA
REGIÓN NORESTE

ESCALA: 1/50, 1/40

FECHA: Agosto 2021

Plano N°

Ing. Agrón. Pablo Decoud	Ing. Marcelo Vidal de Freitas	Alfonso Rafael Pérez
GERENTE	JEFE TÉCNICO DEPARTAMENTAL DE CERRO LARGO	SUPERVISOR TÉCNICO DEPARTAMENTAL