


PLANILLA DE HERRERIA								H02
CANTIDAD	8	izq.	-	ESPECIE Y MODO DE ABRIR	REJA FIJA	UBICACIÓN	CONSULTORIOS, FONOAUD. ENFERMERIA, TERAP. OCUP. DEPOSITO	
		der.	-					

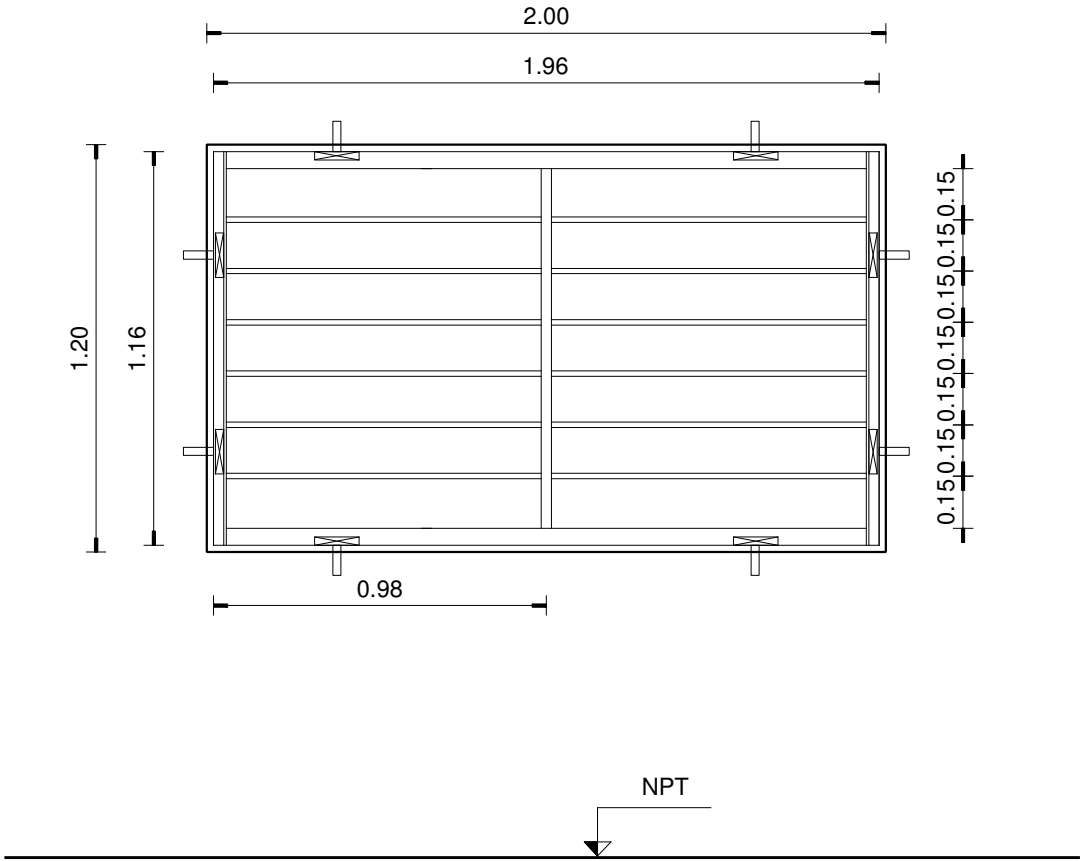

NOTAS: Todas las medidas, cantidades y ejes de giro deberán ser rectificadas y verificadas en obra.
Se dejarán 2 cm de separación entre el vano y el marco de la reja.

ESCALA 1:30

BASTIDOR DE PLANCHUELA Y ANGULO DE 11/2" X 3/16 "	ANCLAJE	3 2 3 2
BARRAS HORIZONTALES DE 16mm		