
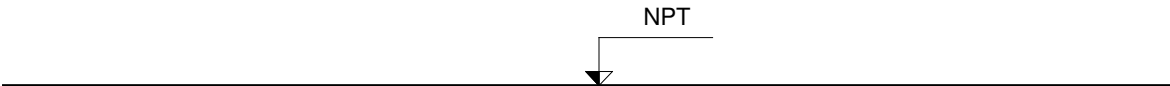


PLANILLA DE HERRERIA								H03
CANTIDAD	3	izq.	-	ESPECIE Y MODO DE ABRIR	REJA FIJA	UBICACIÓN	SS.HH. SALA DE LACTANCIA	
		der.	-					

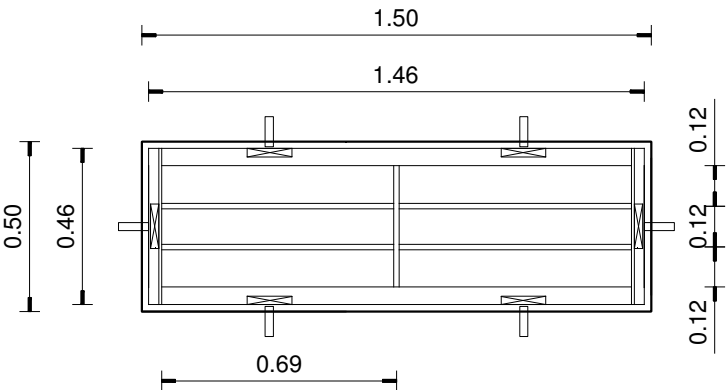

NOTAS: Todas las medidas, cantidades y ejes de giro deberán ser rectificadas y verificadas en obra.  
Se dejarán 2 cm de separación entre el vano y el marco de la reja.

ESCALA 1:30

BASTIDOR DE PLANCHUELA Y ANGULO DE 11/2" X 1 1/2 "	ANCLAJE	1 1 1
BARRAS HORIZONTALES DE 16mm		