




CORTE LONGITUDINAL

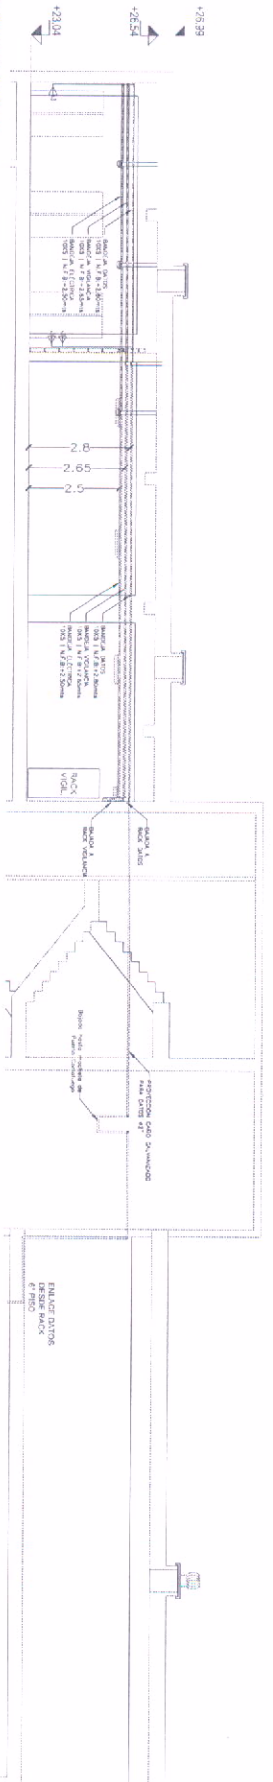

PLANTA

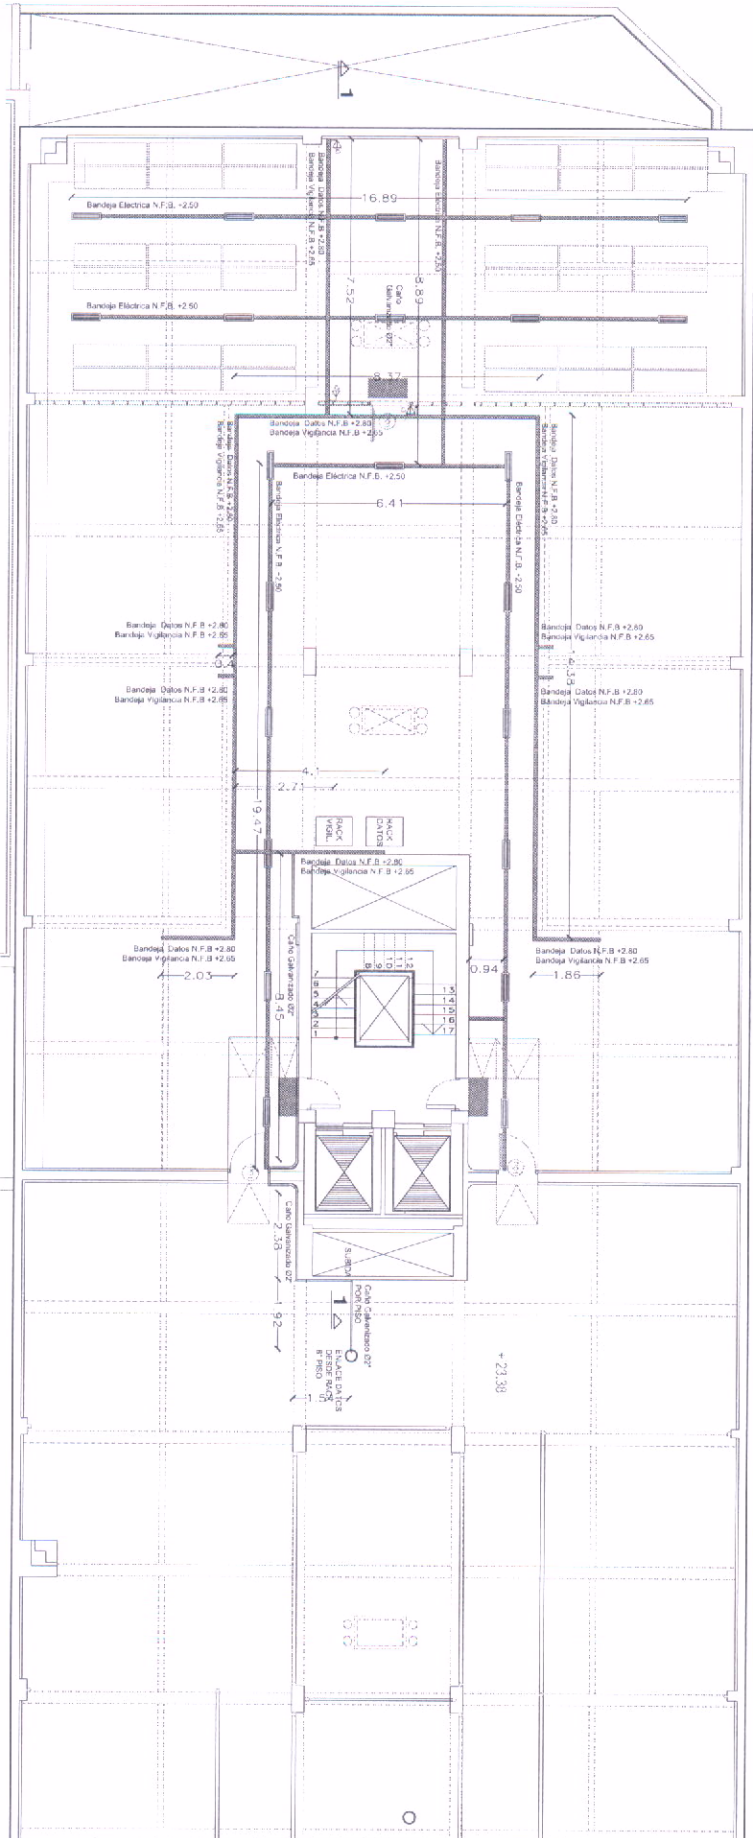

CORTE TRANSVERSAL

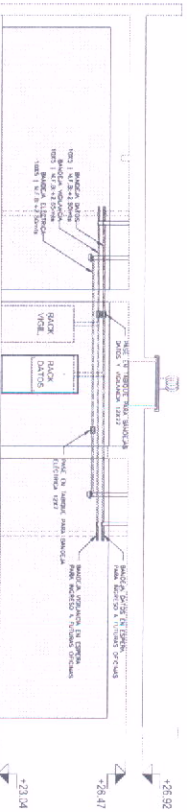

GERENCIA DE OBRAS

ING. JORGE VARGAS

DIVISION ARQUITECTURA Y MANTENIMIENTO EDIFICIO

ADMINISTRACIÓN DE LAS OBRAS SANITARIAS DEL

CORDON

DEPÓSITO EX-TANQUE DE AGUA INSTALACION ELÉCTRICA Y DATO

NOVI

NOVI

NOVI

NOVI