



CORTE_LONGITUDINAL

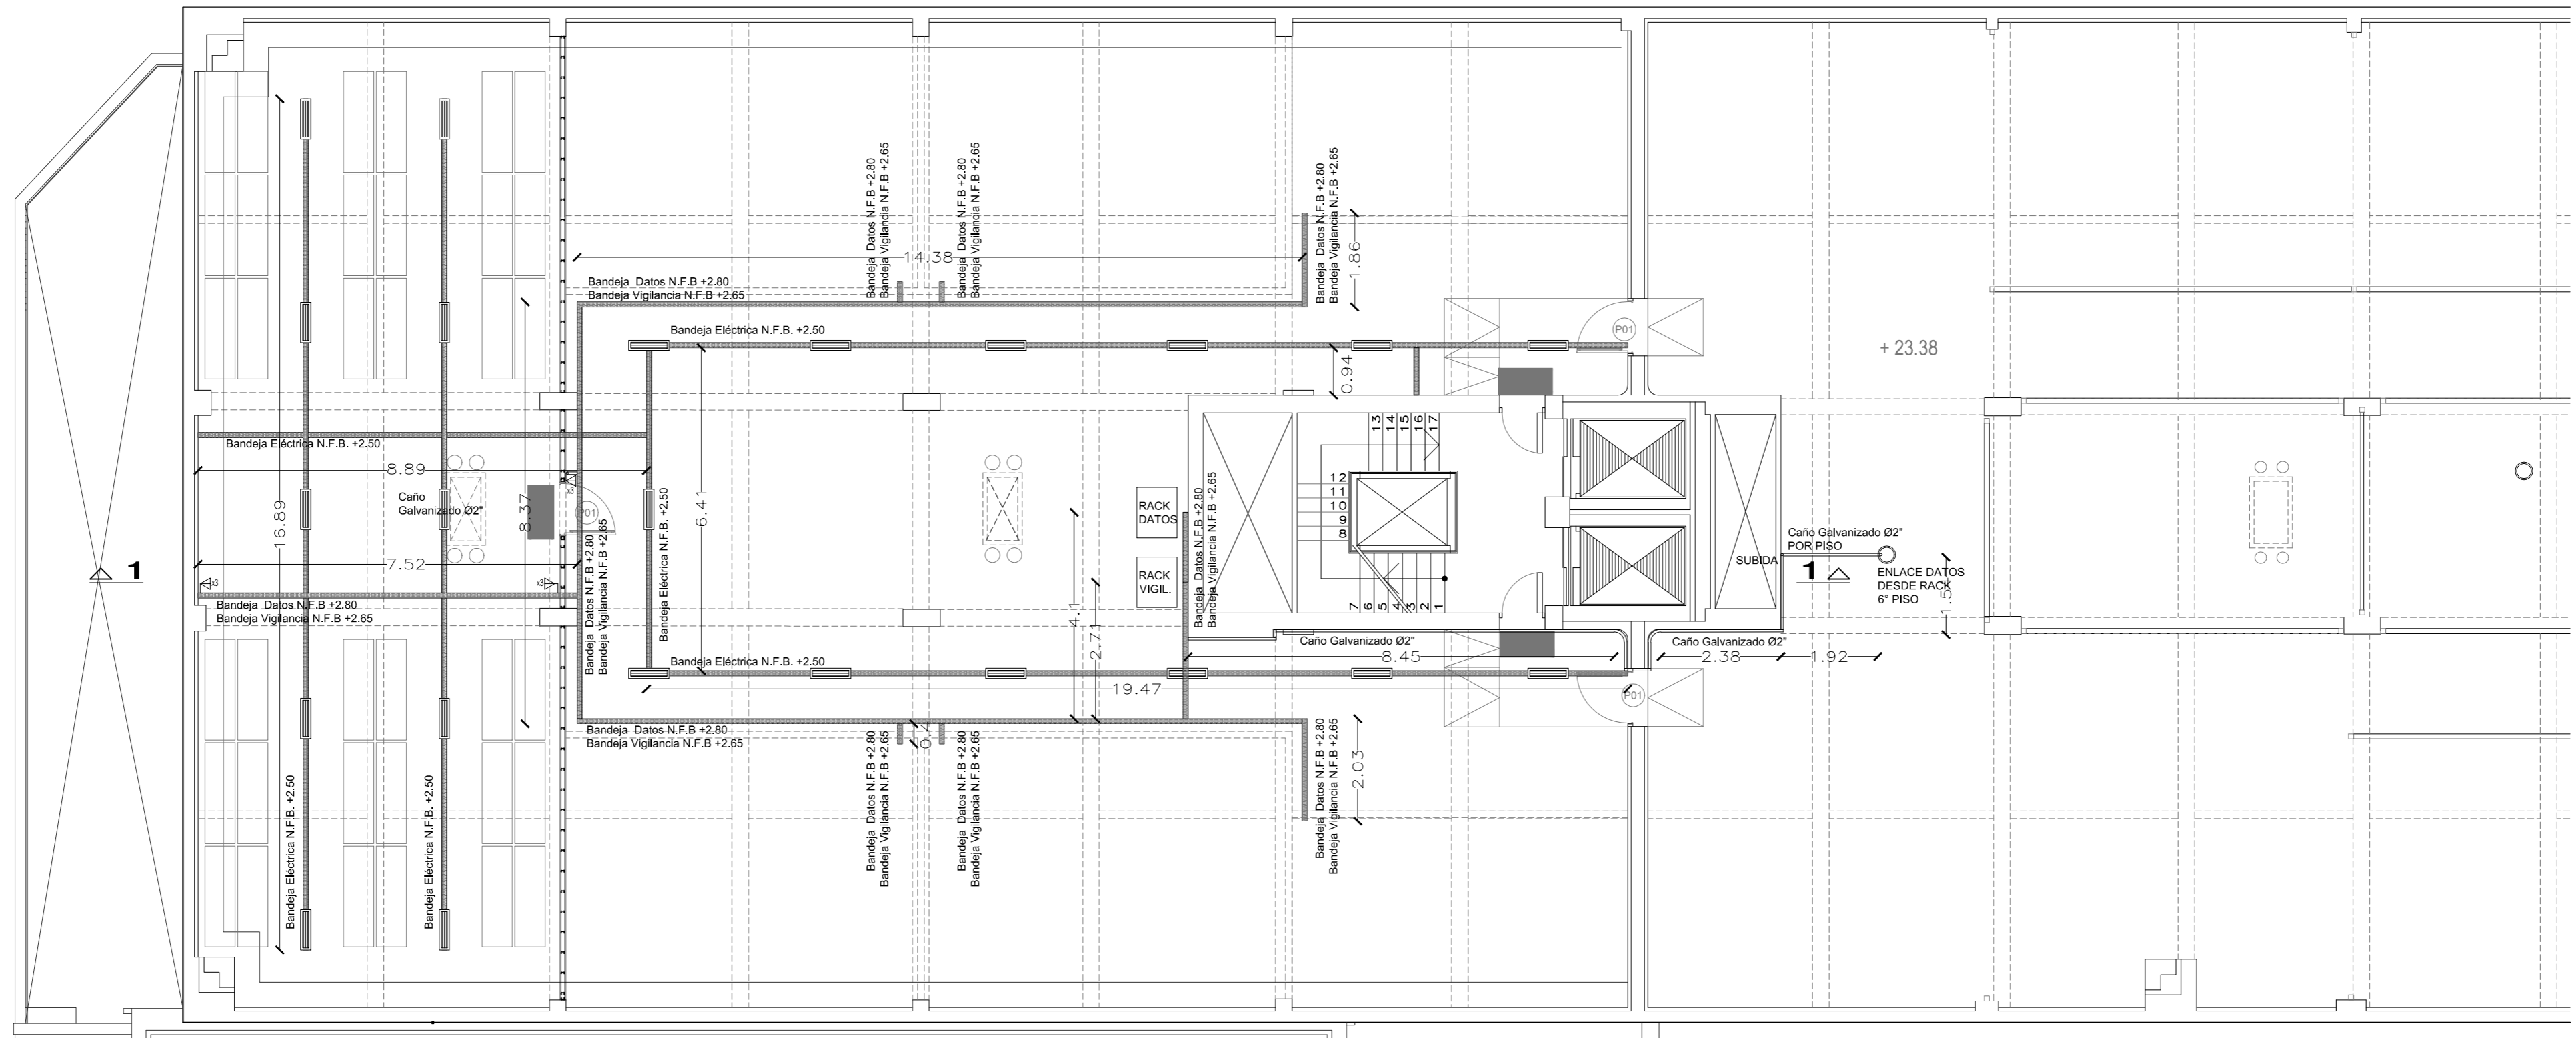

PLANTA

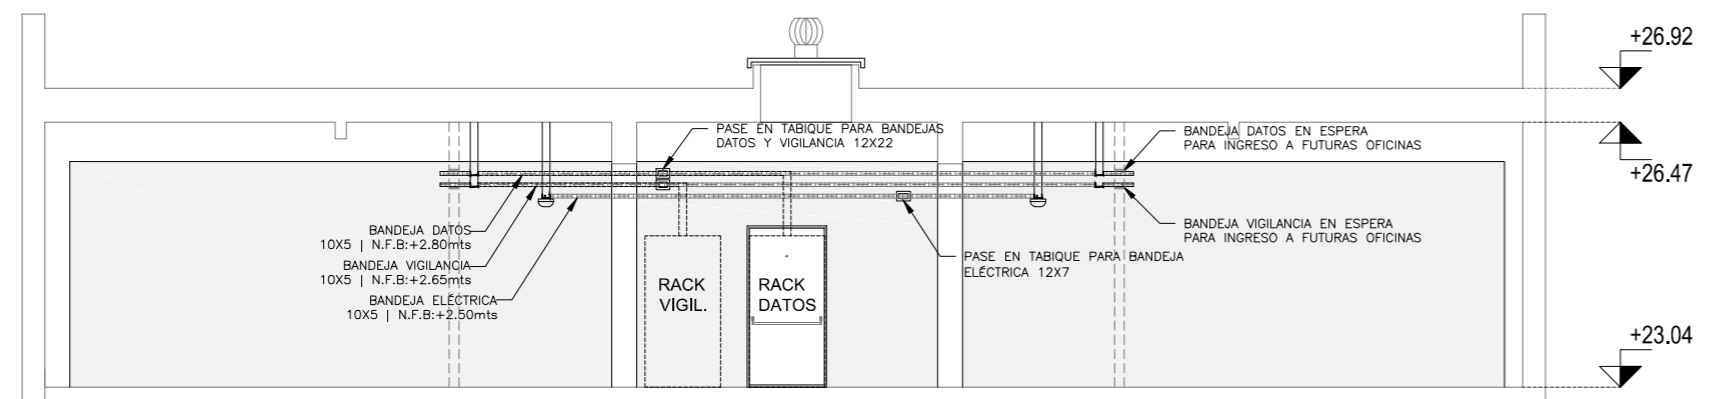

CORTE_TRANSVERSAL



ADMINISTRACIÓN DE LAS OBRAS SANITARIAS DEL ESTADO

CIUDAD: CORDÓN DEPARTAMENTO: MONTEVIDEO

DEPÓSITO EX-TANQUE DE AGUA
INSTALACION ELÉCTRICA Y DATOS

GERENCIA DE OBRAS

GERENTE: ING. JORGE MINOLA

DIVISIÓN ARQUITECTURA Y MANTENIMIENTO EDILICIO

JEFE:

JEFE DE PROYECTO:

ARQUITECTO: FECHA: NOVIEMBRE_2021

ASESOR TÉCNICO

ASIST. DE PROYECTO: ESCALA: 1:200

PLANO: CECILIA AMEIJENDA