



PLANTA DE ILUMINACIÓN  
escala 1:50

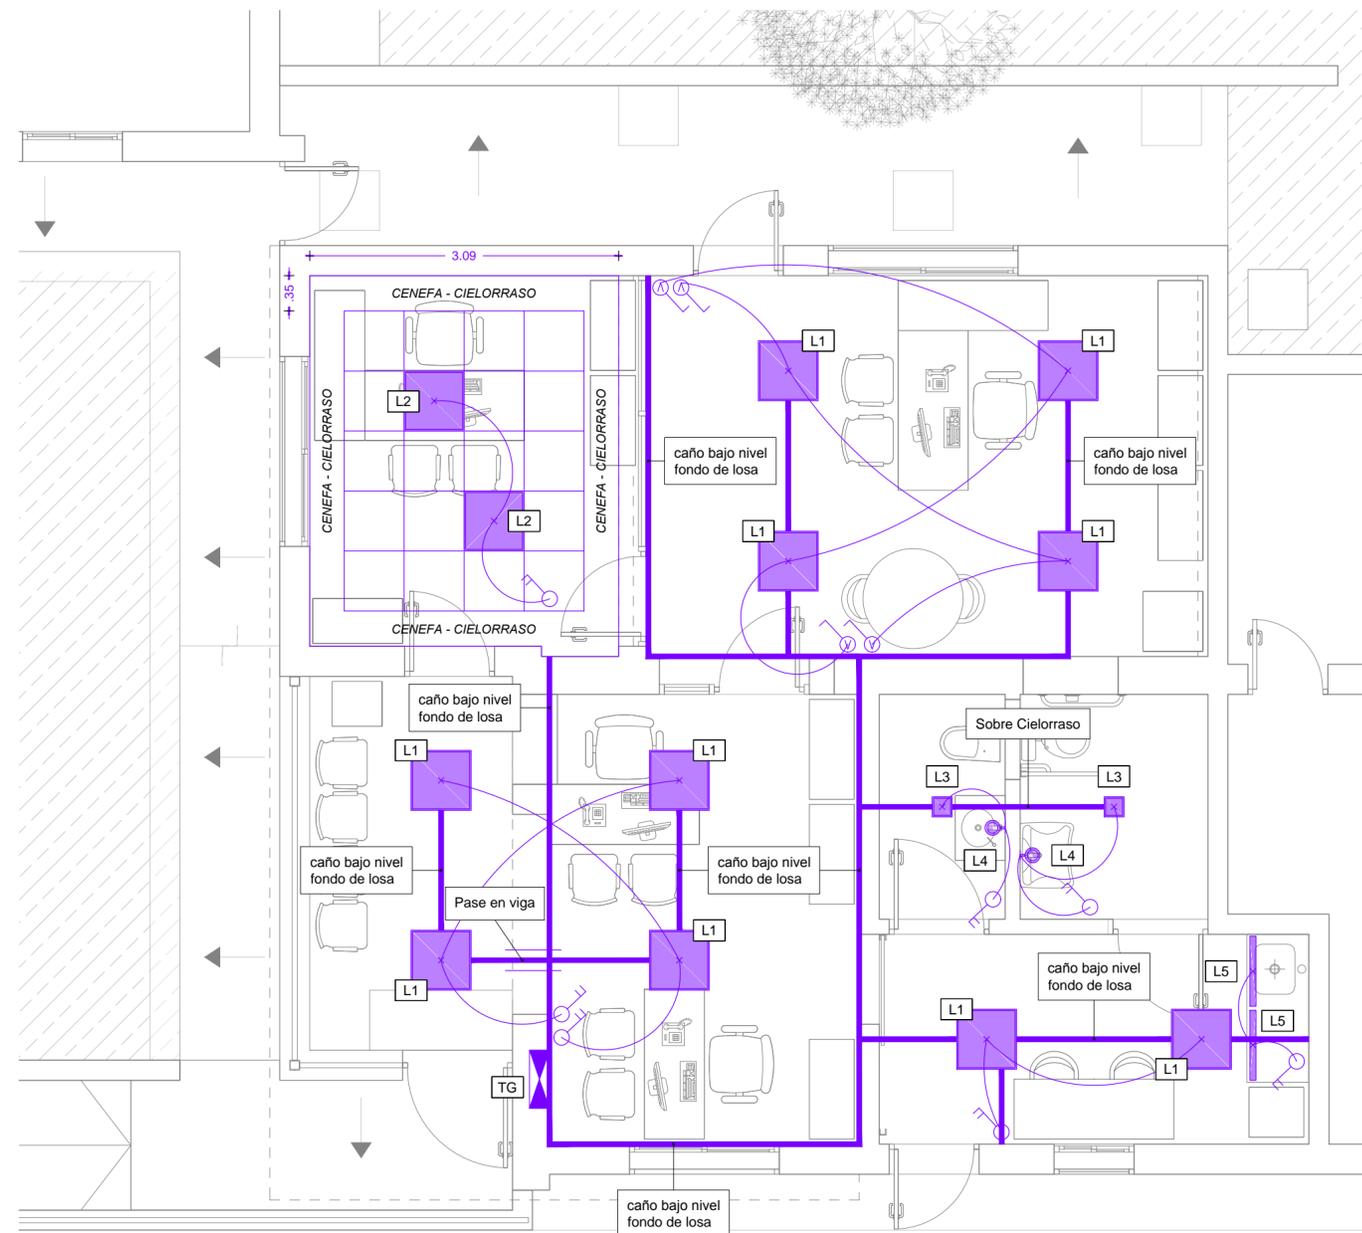

PLANTA DE ILUMINACIÓN DE EMERGENCIA  
escala 1:50

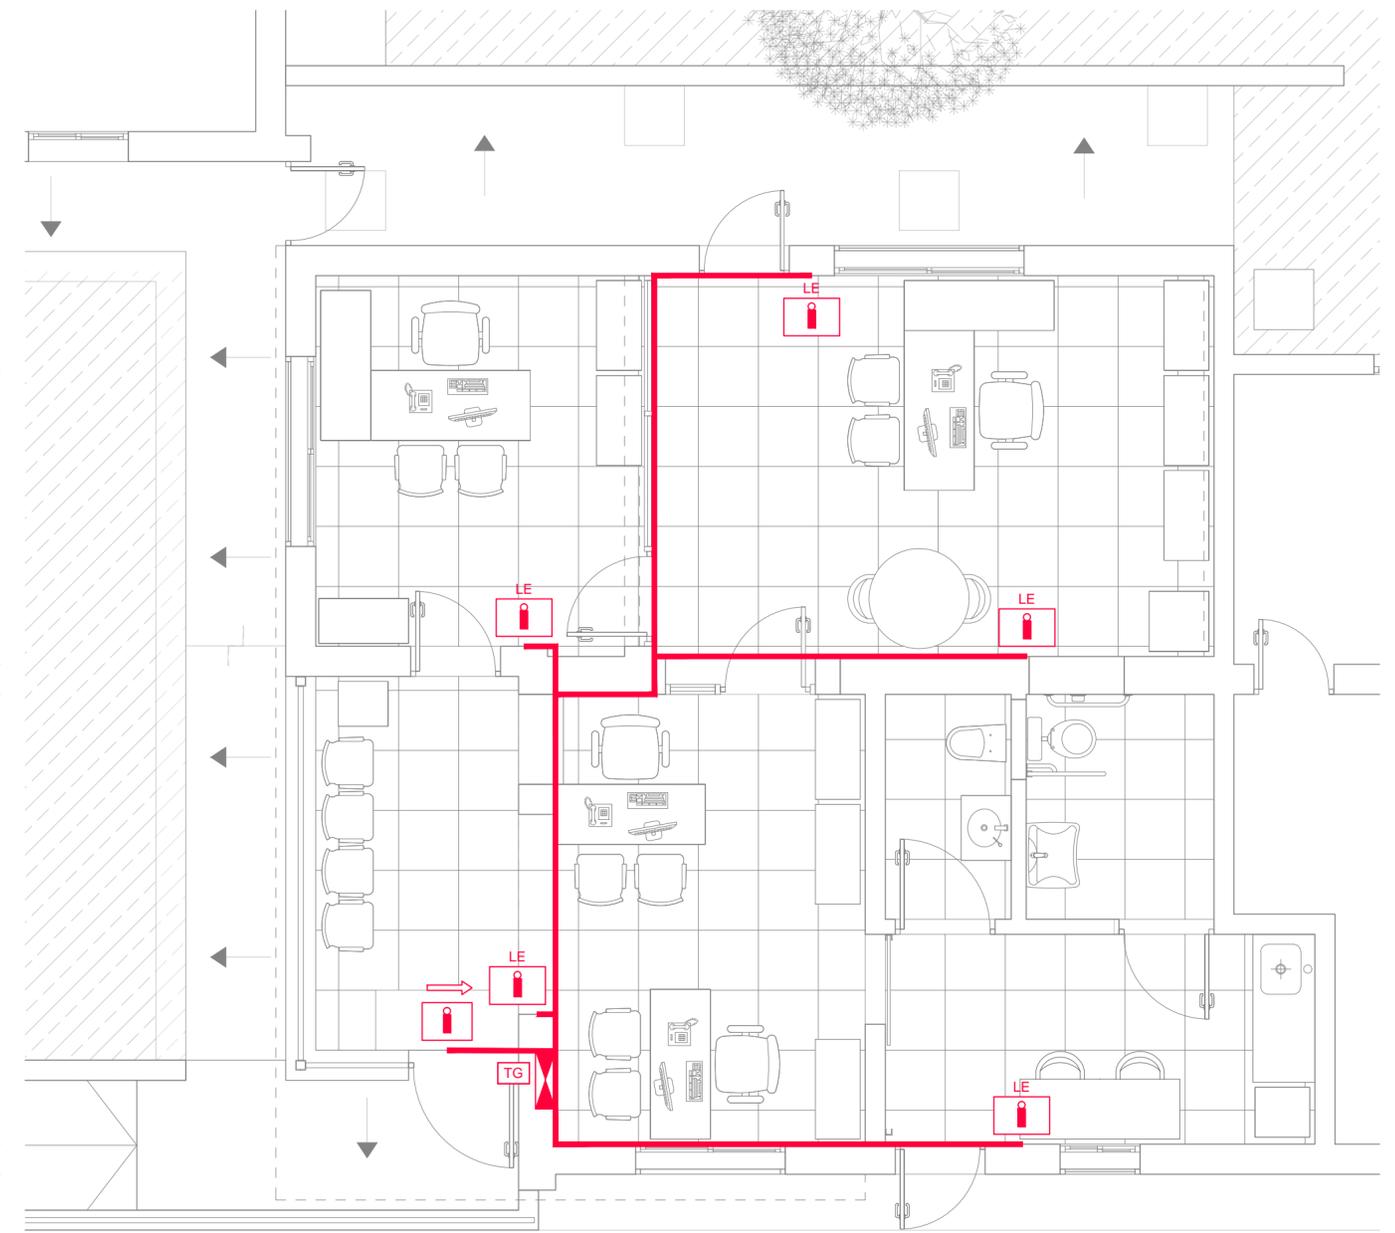

REFERENCIAS

- L1 Luminaria LED 60x60 de adosar  Tablero General
- L2 Panel LED 60x60 embutir - 4500K - 6000K (tonalidad neutra o fría)  Circuito interior de luminarias caño acero galvanizado
- L3 Luminaria LED cuadrada empotrada en cielorraso (SSEE)
- L4 Luminaria LED Brazo Baño
- L5 Luminaria tubo LED bajo cenefa - Tisanería

- Tablero General
- Circuito de Luz de Emergencia caño acero galvanizado
- LE Luminaria de Emergencia 90 LED (x5)
- Cartel de Salida Luminiscente (x1)



GERENCIA DE OBRAS

GERENTE: ING. JORGE MINOLA

DIVISIÓN ARQUITECTURA Y MANTENIMIENTO EDILICIO

JEFE: ARQ. DANILO RATTO

ADMINISTRACIÓN DE LAS OBRAS SANITARIAS DEL ESTADO

CIUDAD: PASO DE LOS TOROS	DEPARTAMENTO: TACUAREMBÓ
------------------------------	-----------------------------

**CENTRO DE SERVICIOS**  
**INFRA - ELÉCTRICA - LUMINARIAS - INTERIORES**

JEFE DE PROYECTO: ARQ. INGRID GRAUERT	ARQUITECTO: VERÓNICA SUÁREZ	FECHA: OCTUBRE 2021	ESCALA: 1:50
ASESOR TÉCNICO	ASIST. DE PROYECTO: LEONARDO DE LILLA	PLANO: 46650	23