


PLANTA DE ILUMINACIÓN EXTERIOR  
 escala 1:50

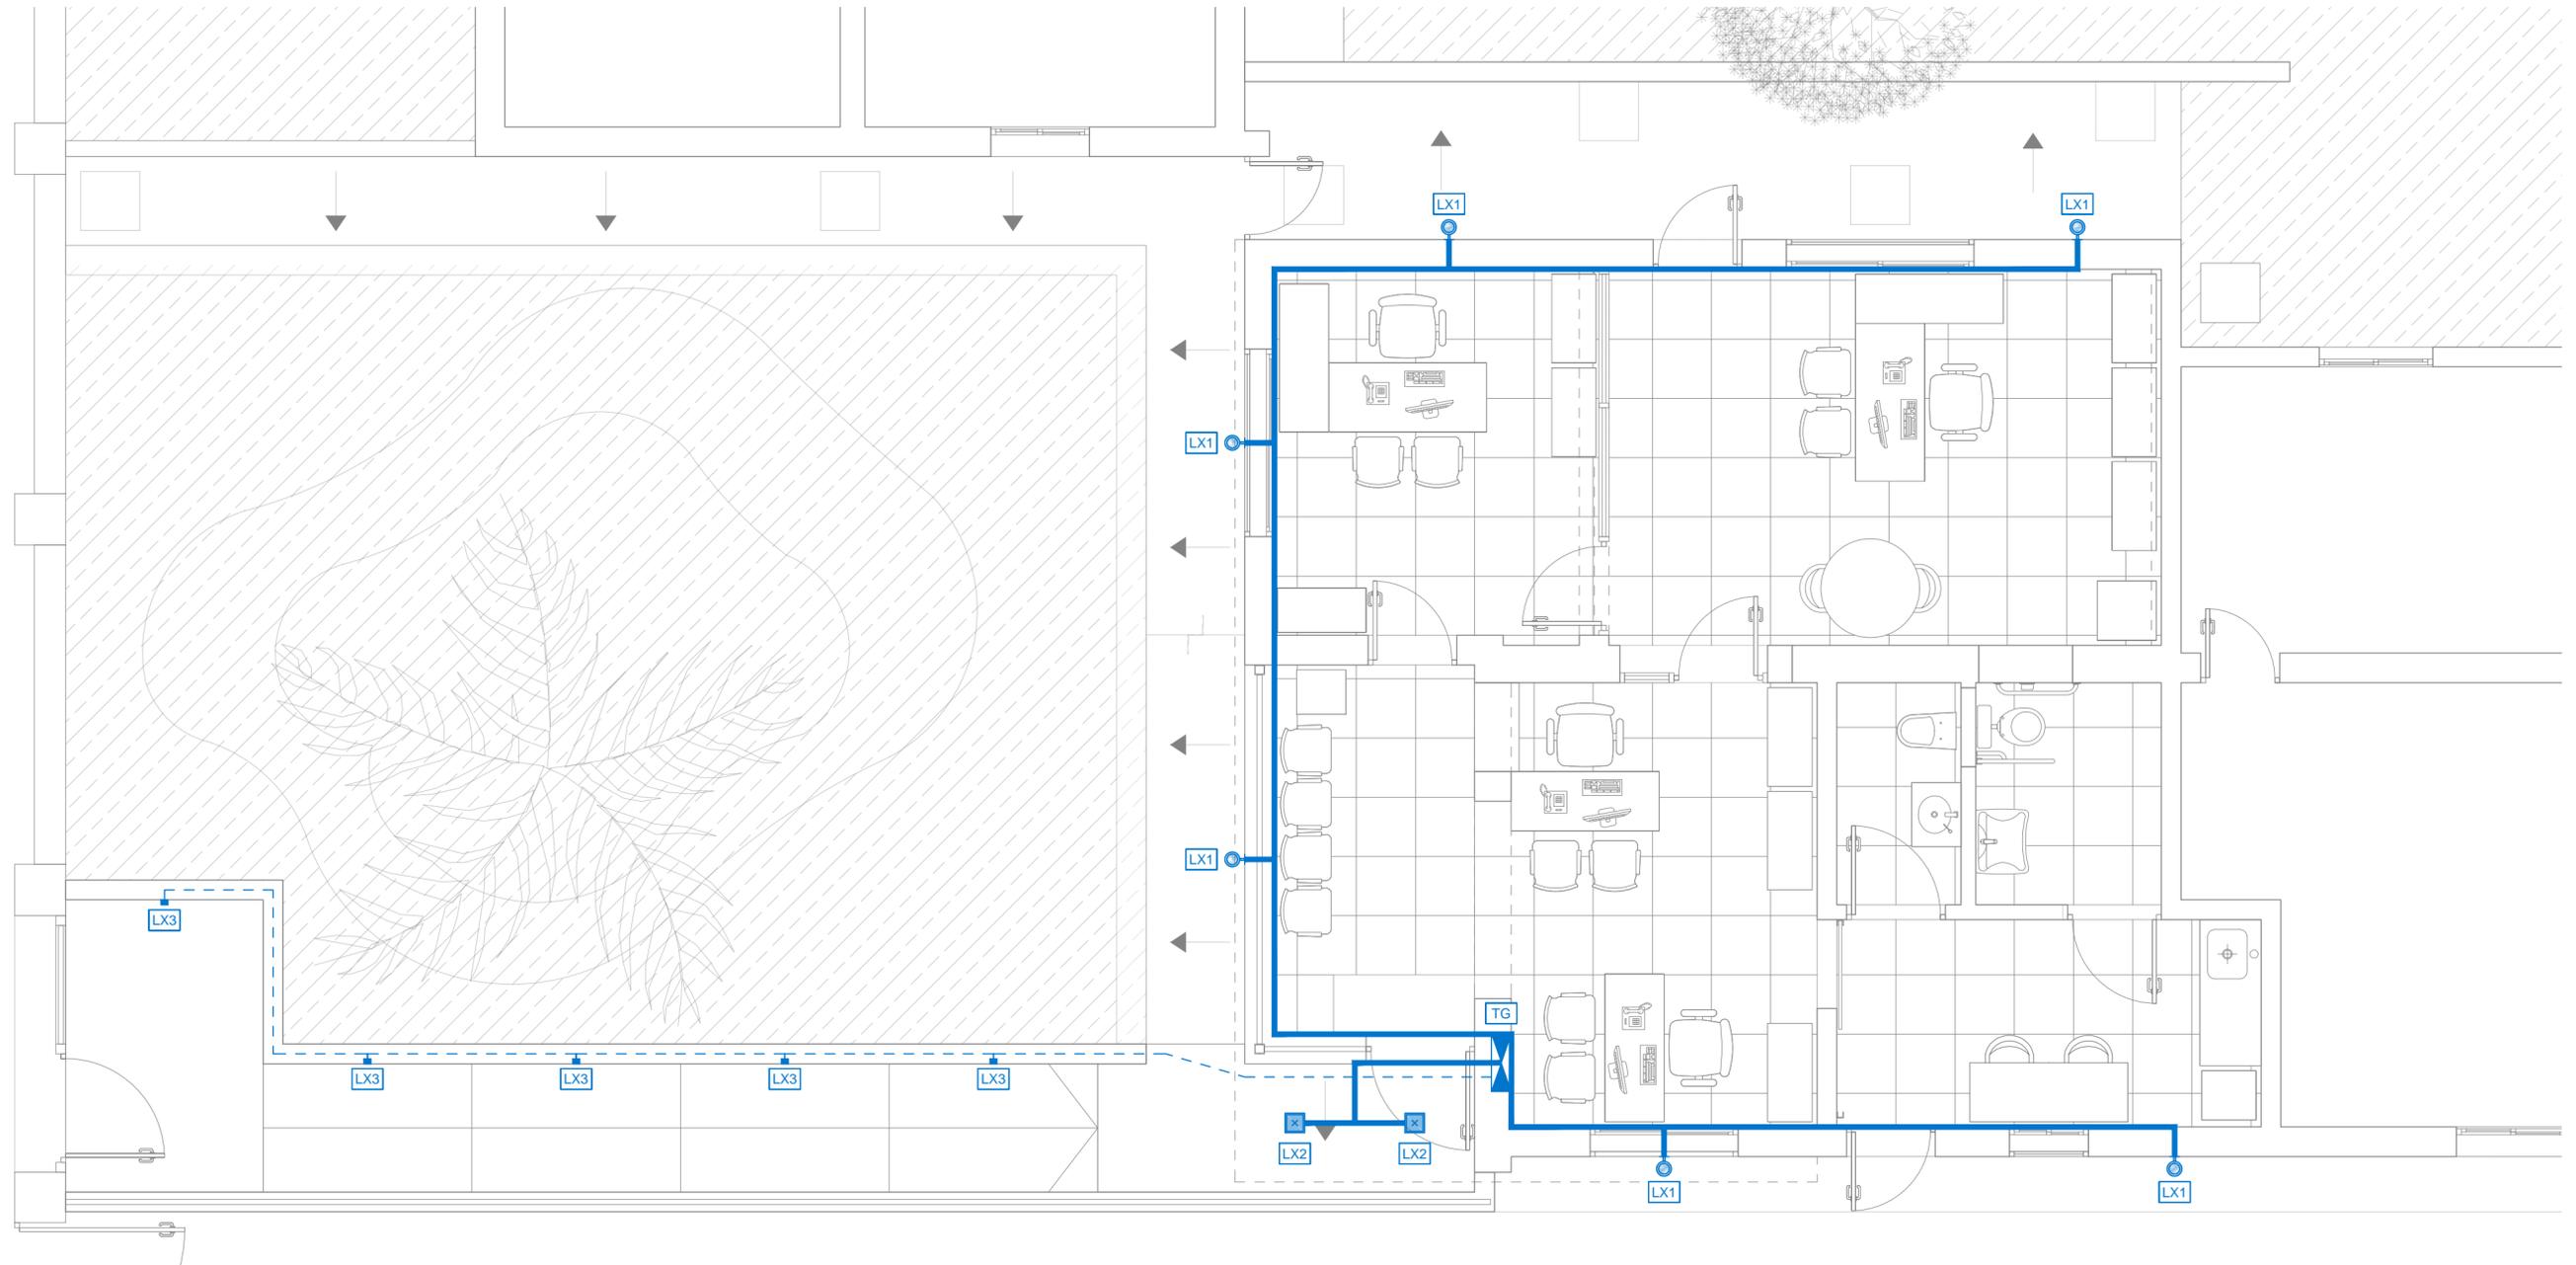

GERENCIA DE OBRAS  
 GERENTE:  
 ING. JORGE MINOLA  
 DIVISIÓN ARQUITECTURA Y  
 MANTENIMIENTO EDIFICIO  
 JEFE:  
 ARQ. DANILO RATTO

ADMINISTRACIÓN DE LAS OBRAS SANITARIAS DEL ESTADO

CIUDAD: PASO DE LOS TOROS	DEPARTAMENTO: TACUAREMBÓ
------------------------------	-----------------------------

**CENTRO DE SERVICIOS  
 INFRA - ELÉCTRICA - LUMINARIAS EXTERIORES**

JEFE DE PROYECTO: ARQ. INGRID GRAUERT	ARQUITECTO: VERÓNICA SUÁREZ	FECHA: OCTUBRE 2021
ASESOR TÉCNICO	ASIST. DE PROYECTO: LEONARDO DE LILLA	ESCALA: 1:50
		PLANO: 46650 24