PLANTA DE RED ELÉCTRICA
escala 1:50

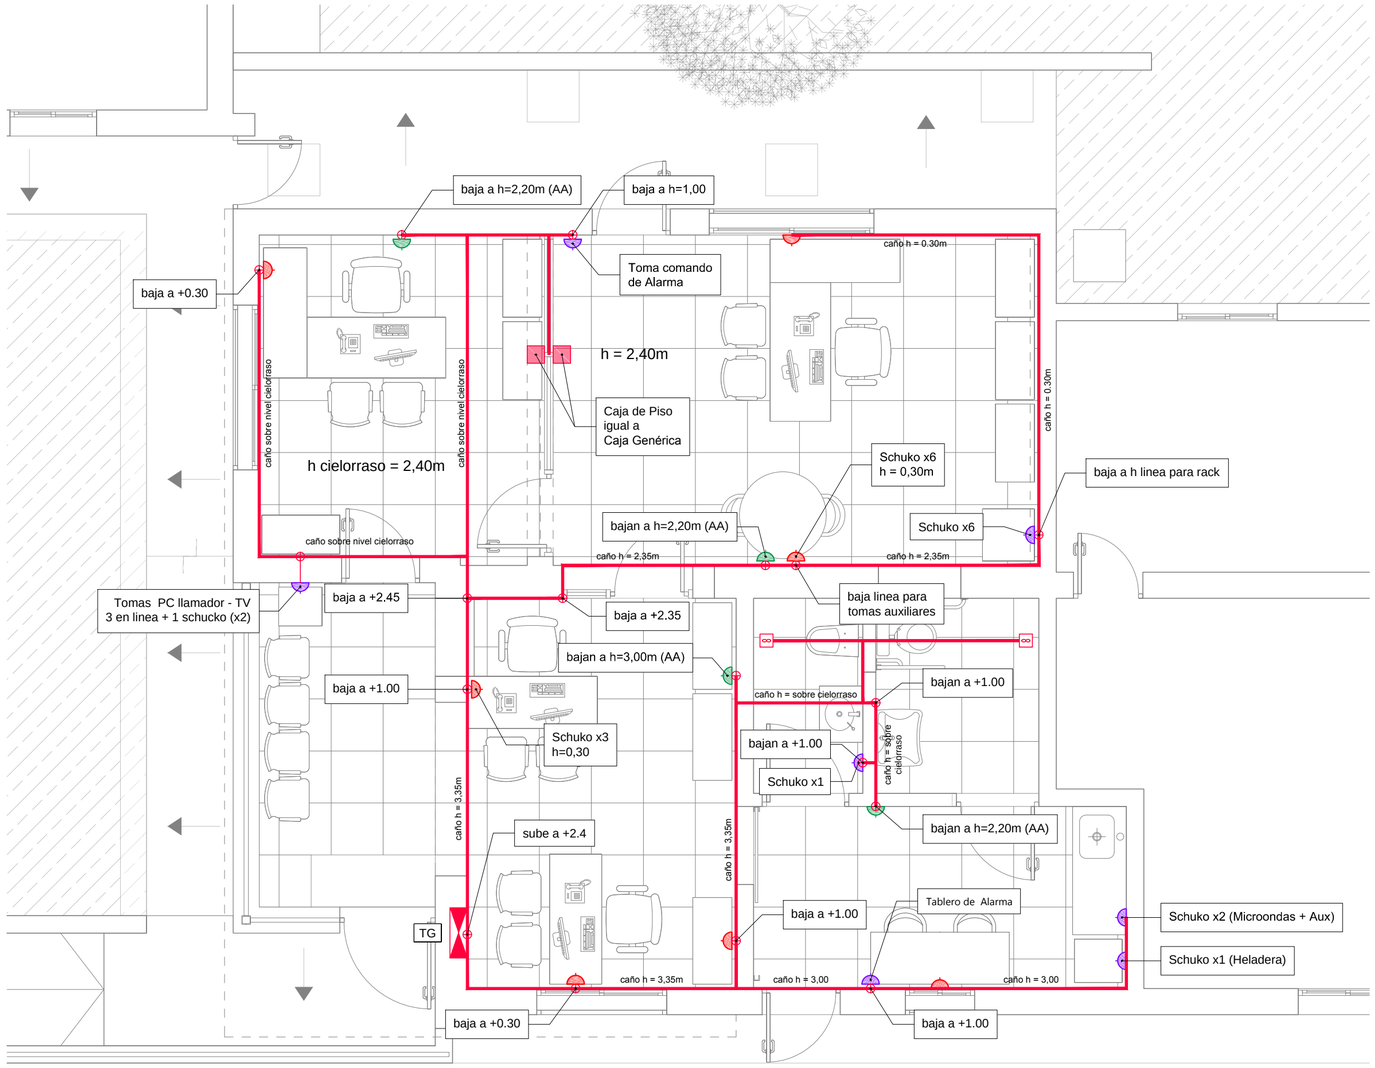

Toma para Aire Acondicionado (AA)

Caño de acero galvanizado

Caja Genérica para puesto de trabajo (6 tomas en total)
Tomas 3 en linea + 1 schucko (x3)

Toma a se especifica según dispositivo

Toma para Aire Acondicionado (AA)

Extractor

OSE	ADMINISTRACIÓN DE LAS OBRAS SANITARIAS DEL ESTADO		
	CIUDAD: PASO DE LOS TOROS		DEPARTAMENTO: TACUAREMBÓ
GERENCIA DE OBRAS GERENTE: ING. JORGE MINOLA	CENTRO DE SERVICIOS INFRA - ELÉCTRICA - TOMACORRIENTES		
DIVISIÓN ARQUITECTURA Y MANTENIMIENTO EDILICIO JEFE: ARQ. DANILO RATTO	JEFE DE PROYECTO: ARQ. INGRID GRAUERT ASESOR TÉCNICO	ARQUITECTO: VERÓNICA SUÁREZ ASIST. DE PROYECTO: LEONARDO DE LILLA	FECHA: OCTUBRE 2021 ESCALA: 1:50 PLANO: 46650 25

ISO-A2_594x420