




CORTE A-A
ESCALA 1:50

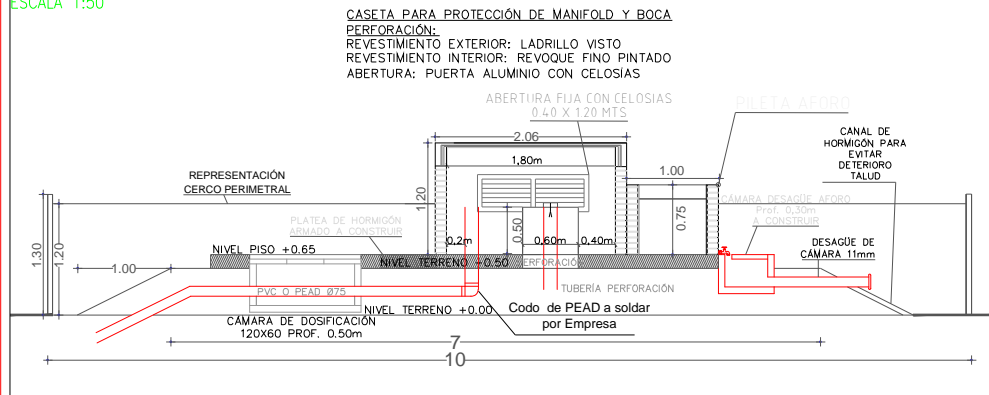


CORTE E-E
ESCALA 1:50

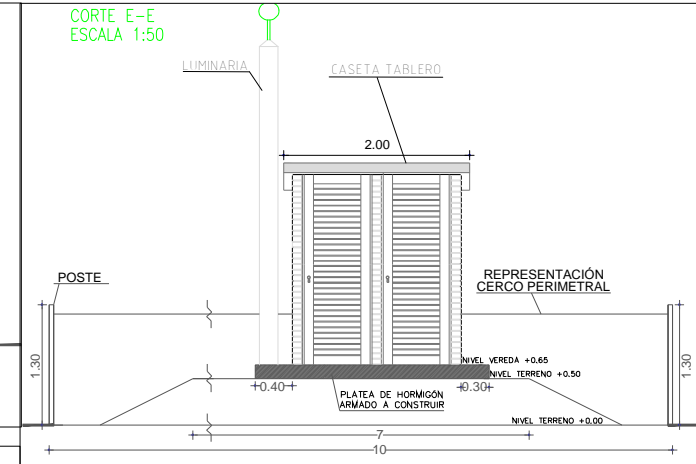

CORTE B-B
ESCALA 1:50

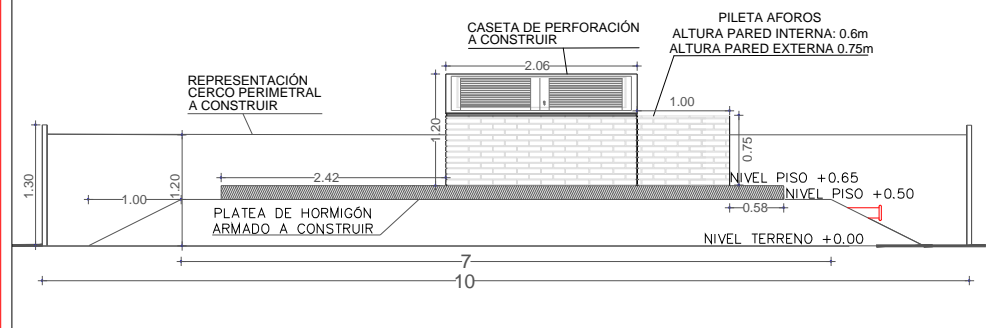

CORTE F-F
ESCALA 1:50

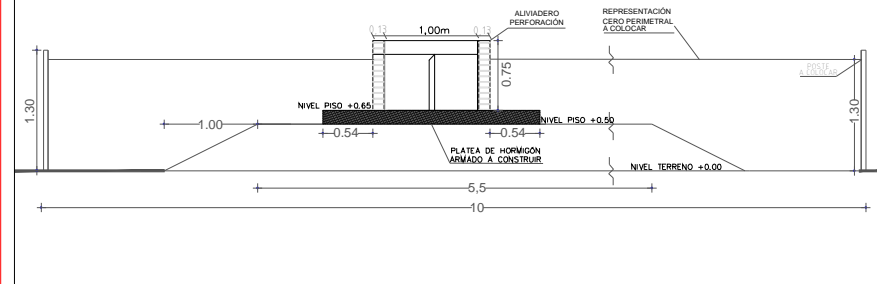

GERENCIA
REGIÓN NORESTE

ADMINISTRACION DE LAS OBRAS SANITARIAS DEL ESTADO

DEPARTAMENTO: Cerro Largo

LOCALIDAD: Los Caños

PROYECTO PERFORACIÓN
CERCO Y CASSETAS

Ing. Agrón. Pablo Decoud
GERENTE

Ing. Marcelo Vidal de Freitas
EFE TECNICO DEPARTAMENTAL DE CERRO LARGO

Alfonso Rafael Pérez
SUPERVISOR TECNICO DEPARTAMENTAL

ESCALA: 1/50

FECHA: Abril 2022

Plano N°