



PLANO DE ALBAÑILERIA
1_100

PLANILLA DE ILUMINACION Y VENTILACION										
LOCAL	DESTINO	AREA PROY.	LADO MEJOR PROY.	AREA ILUMINACION		FUENTE ILUMINACION	AREA VENTILACION		FUENTE VENTILACION	
				MINIMA S/NORMA	PROY.		MINIMA S/NORMA	PROY.		
				IT	m ²	m	m ²	m-2	Coef.	m ²
PLANTA 1 ^{ER} A	1	SALON-CAFET	63.0	5.78	6.3	18.2	A	3.15	7.2	A
	2	AUX.COCINA	16.2	2.75	1.02	1.2	A	0.51	0.6	A
	3	COCINA	14.0	3.89	0.49	1.44	A	0.40	0.77	A
	4	BANO	3.87	1.50	—	2.40	A	0.03	0.12	A
	5	BANO	3.10	1.20	—	2.40	A	0.03	0.12	A
	6	BANO	3.10	1.20	—	2.40	A	0.03	0.12	A
	7	DEPOSITO	10.6	3.00	1.08	1.08	A	0.54	0.54	A


A= Vía pública o espacio abierto

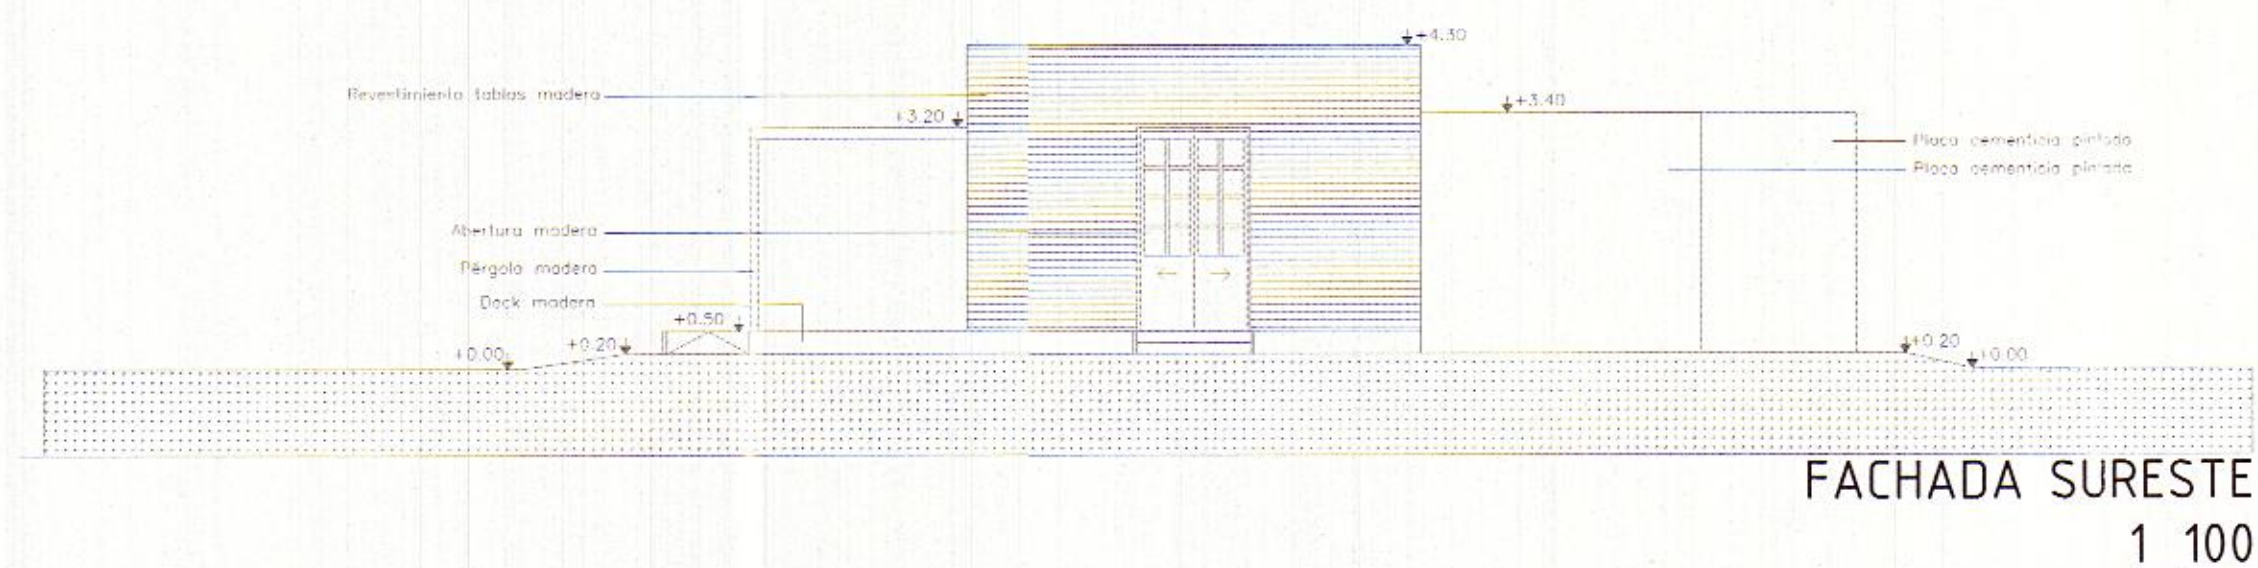


FACHADA SURESTE
1_100

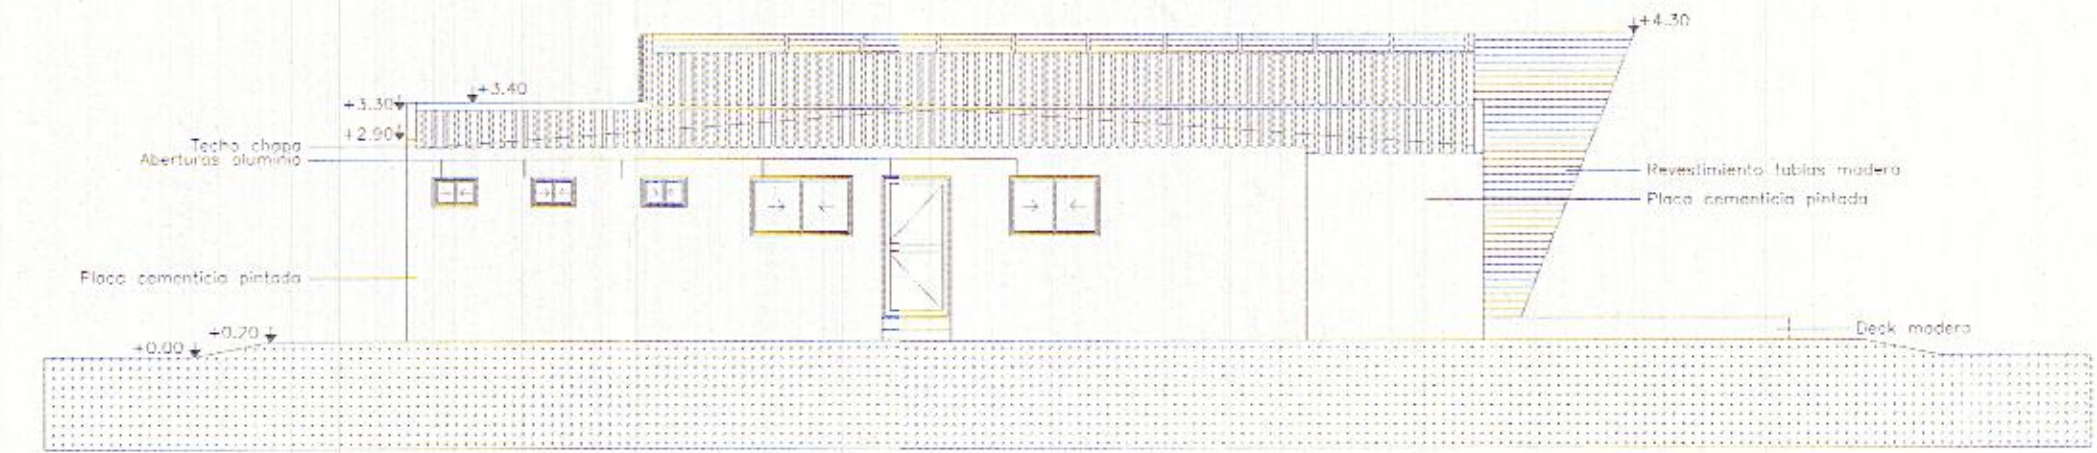


FACHADA NORESTE
1_100

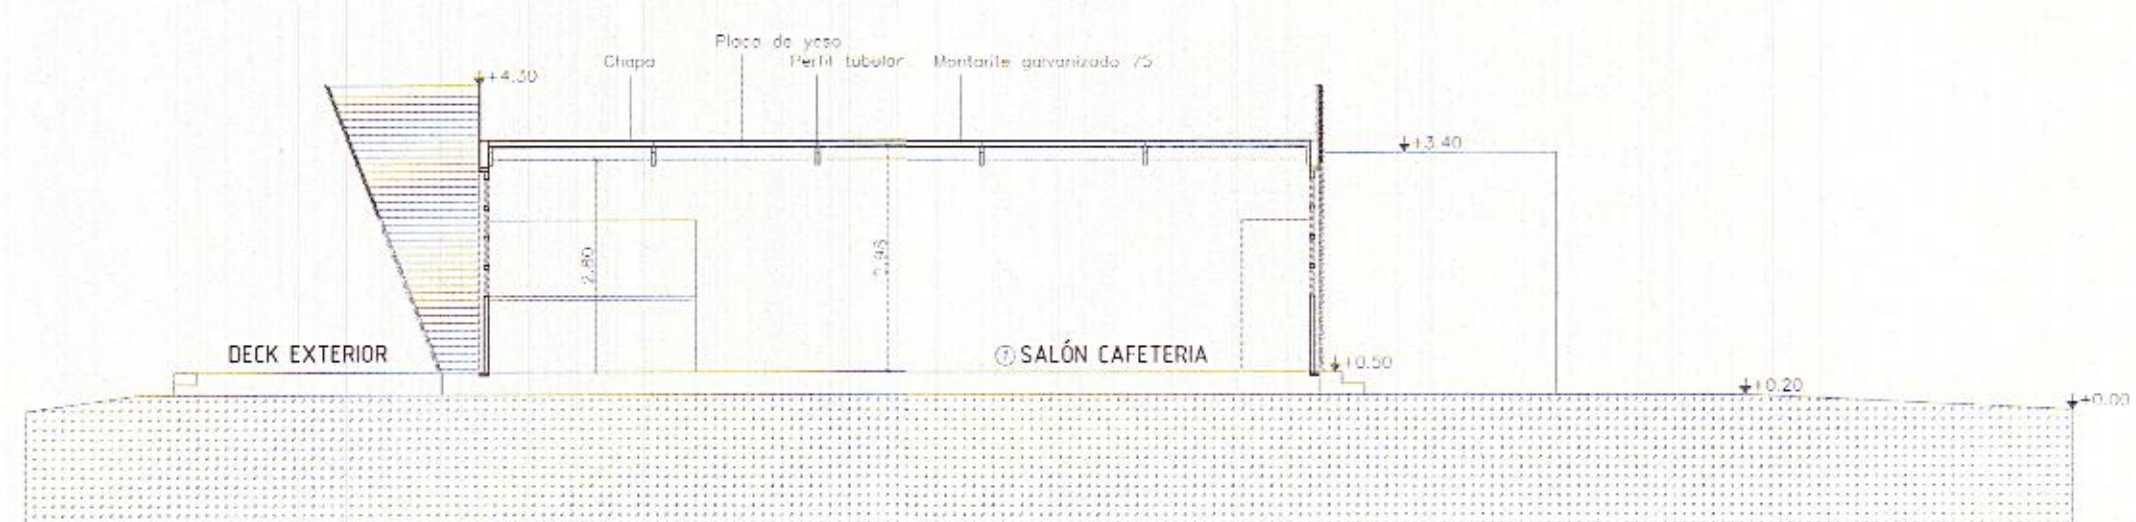


CORTE BB
1_100

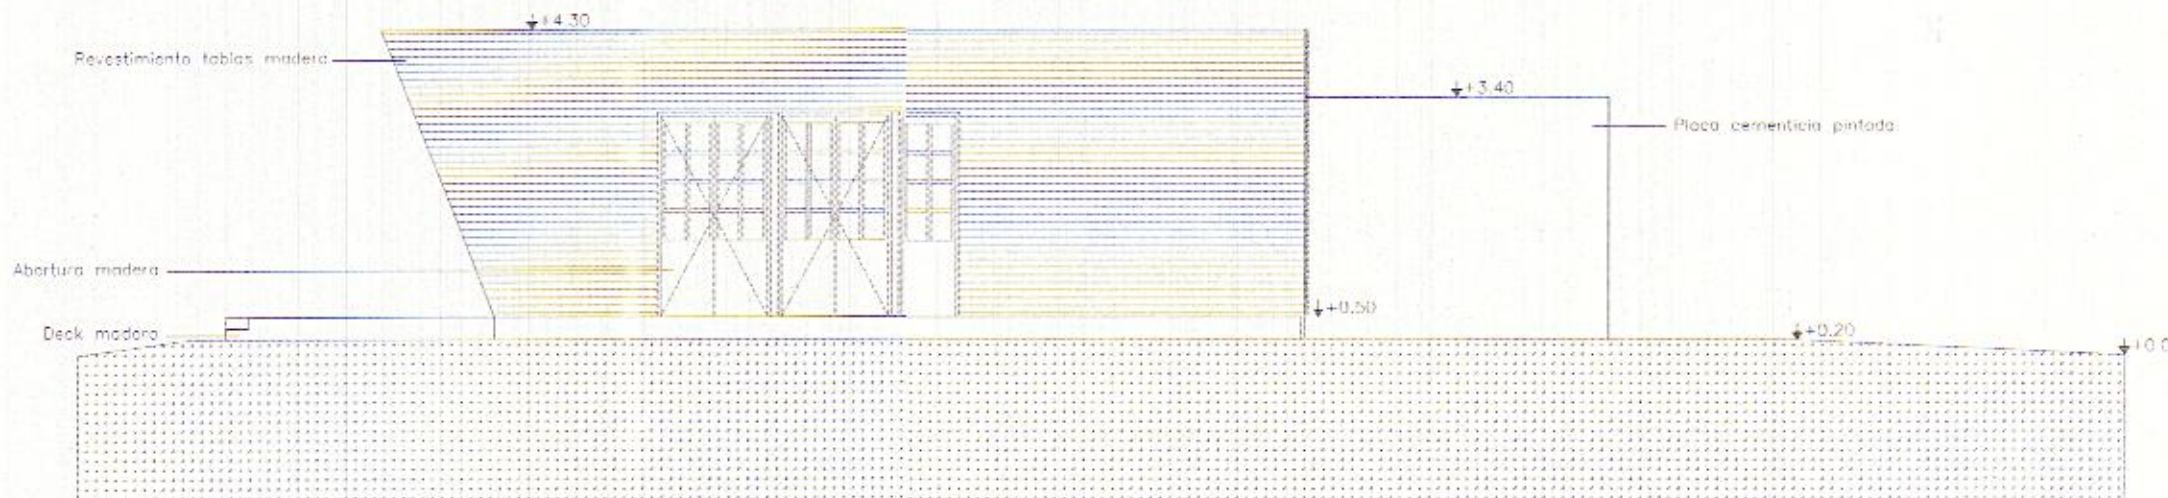

FACHADA SURESTE
1_100

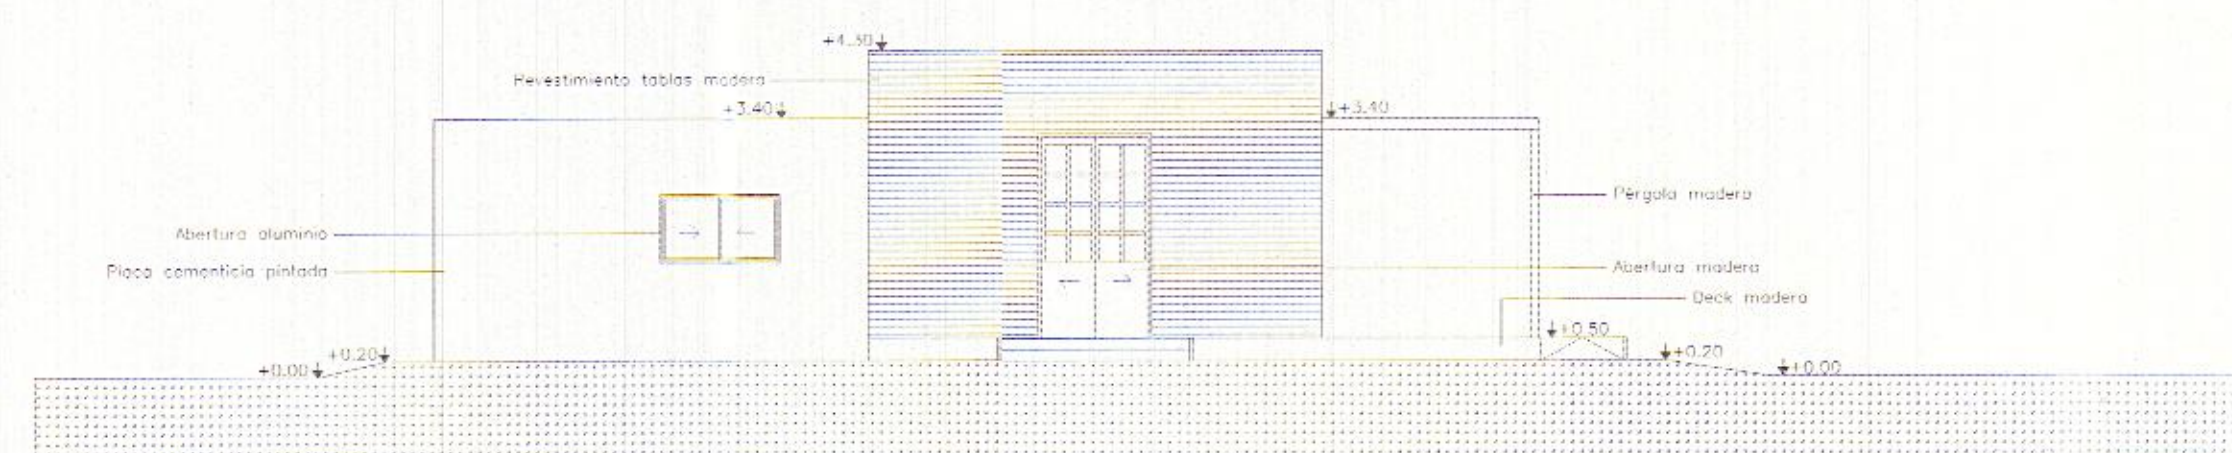

FACHADA NOROESTE
1_100

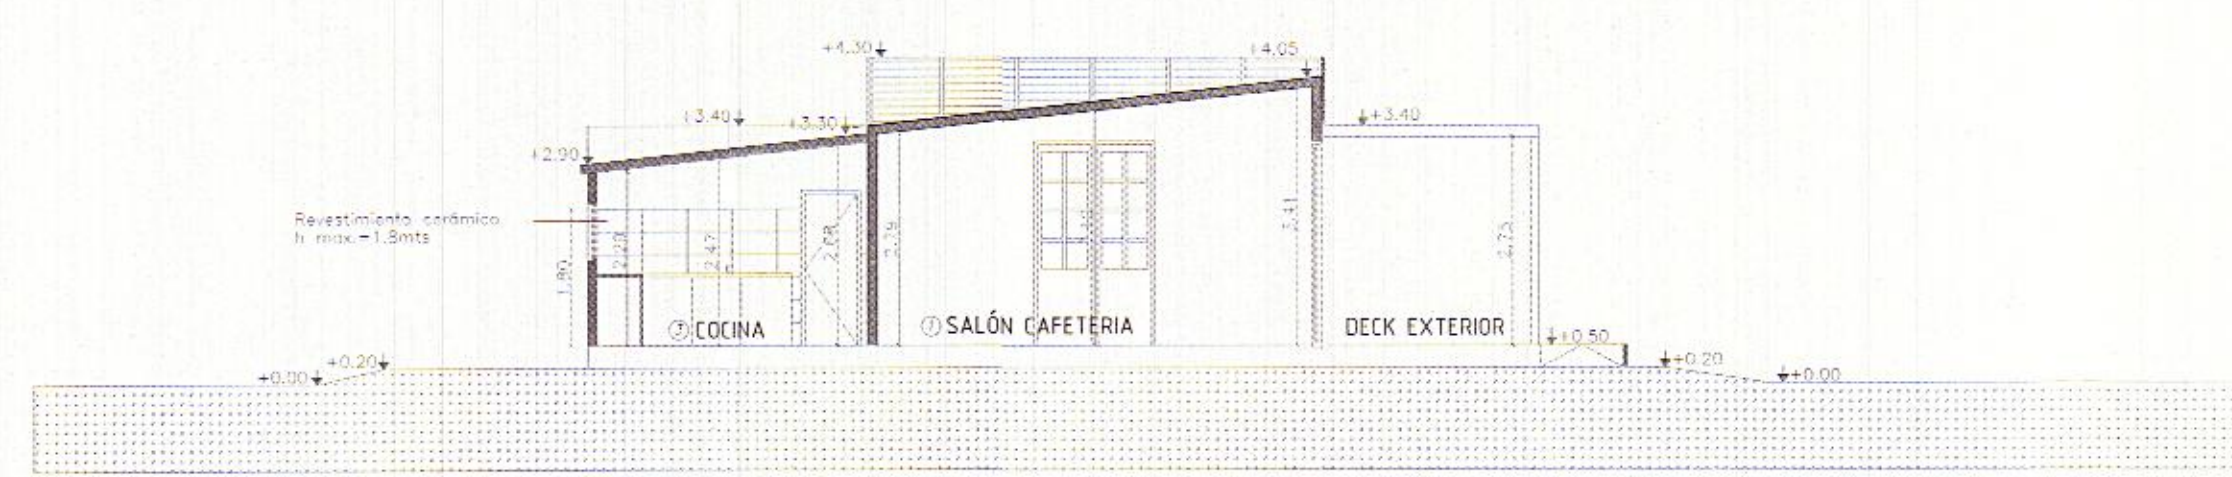

CORTE AA
1_100

PROYECTO DE CONSTRUCCION DE PUNTA BLA
DIRECCION GENERAL DE OBRAS PUBLICAS
DIRECCION DE GESTION TERRITORIAL

EXP. 2018 81 1330 01572

FECHA 21 ENE. 2019

APROBADO

SELO Y FIRMA

Por la presente, resolución número 18-01195, se le otorga la posesión y usufructo a Leonardo Pareja y Monica Rivera, Parcela "Costa Dorada", Parcela Tomas Beria y Bajada 25.

PERMISO DE CONSTRUCCION
LIC. 18/01195 - WA - V01 - A01

PROYECTO: Camión

MOTIVO: Permiso de construcción

DESTINO: Cafeteria / Centro cultural

PROPIETARIO: Intendencia de Comarcas

CONTRATISTA: ALEXIA BARBARIAN ARQUITECTA

FECHA: Septiembre 2018

CONTRATISTA: ALEXIA BARBARIAN ARQUITECTA

TECNICO: ALEXIA BARBARIAN

CHUB: 147781

CHUB: 147781