

## **MEMORIA DESCRIPTIVA**

### **Objetivo y descripción de la compra:**

Se trata de suministro e instalación de un cartel en fachada del local sede del Municipio F.

El mismo se ubicara en la parte superior de la fachada sobre la calle Av. 8 de Octubre.

El cartel sera de tipo: letras en bajo relieve saliente con iluminación.

Se adjunta gráfico con el diseño.

Se fabricara en acrílico blanco, con trasera de aluminio compuesto de color blanco. Sera totalmente estanco a al agua.

La iluminación del cartel sera interior, con luz led tipo RGB interior, con transformador y controlador de luces.

Se realizara toda la instalación eléctrica hasta un tablero interior al local.

Toda la instalación se deberá realizar conforme a la normativa vigente de UTE. (cables, cañerías, cajas, llaves térmicas interruptores, etc.)

Todos los materiales de eléctrica serán de primera calidad, nuevos y autorizados por UTE.

Las perforaciones para el anclaje del cartel se deberán sellar para impedir el ingreso de agua en el muro de la fachada.

Se deberá cumplir con toda la normativa de seguridad para los distintos trabajos a realizar.


Se solicita una garantía por los materiales y mano de obra, de un año.

La compra sera tipo llave en mano.

Atte.

Arq. Silvio D. Raimondo

Arq. Asesor del Municipio F

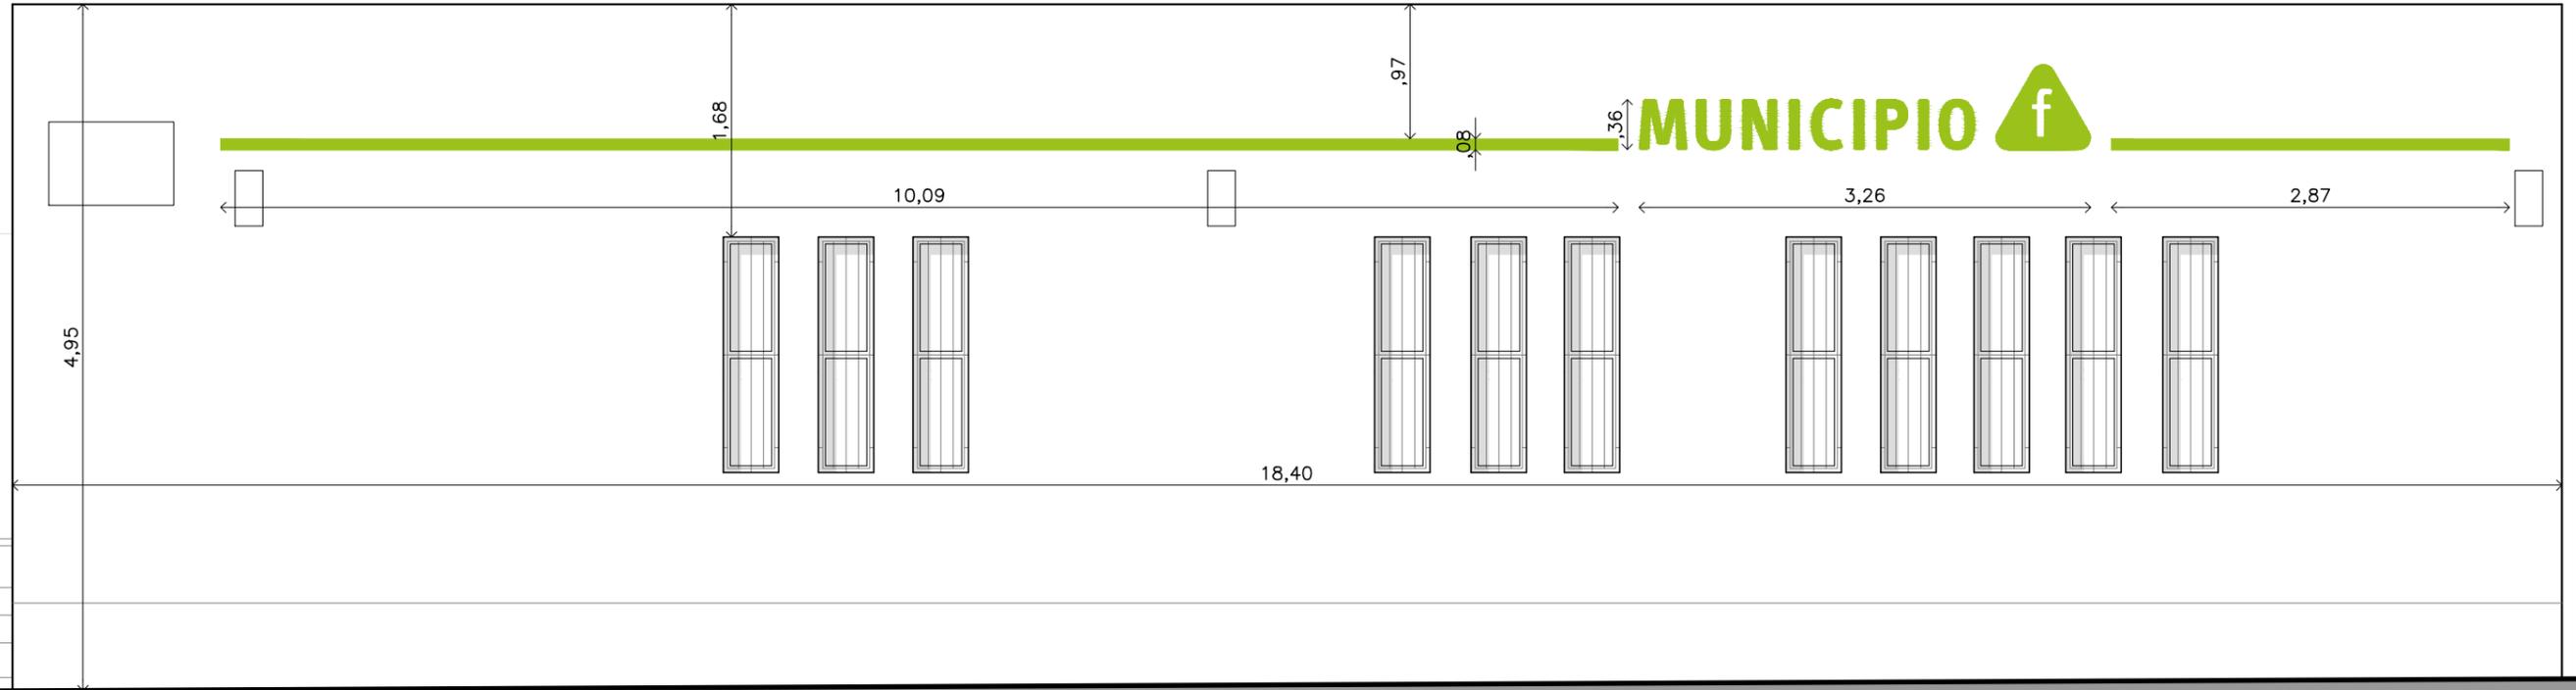

### FACHADA

ESC.: 1:50



### PERSPECTIVA

ESC.: -

#### NOTAS:

- La cara frontal deberá ser de acrílico translucido blanco, capaz de tomar el color de los LEDs RGB en su interior
- La carcasa de cada pieza deberá ser de aluminio blanco
- Se considera una profundidad de cada pieza de 10cm, o la necesaria para que no se evidencie la ubicación de cada iodo LED detras de la superficie translucida
- Tipografía a utilizar es Infotext.ttf


### IMAGEN REPRESENTATIVA

ESC.: -




### DETALLE ISOLOGO

ESC.: 1:20

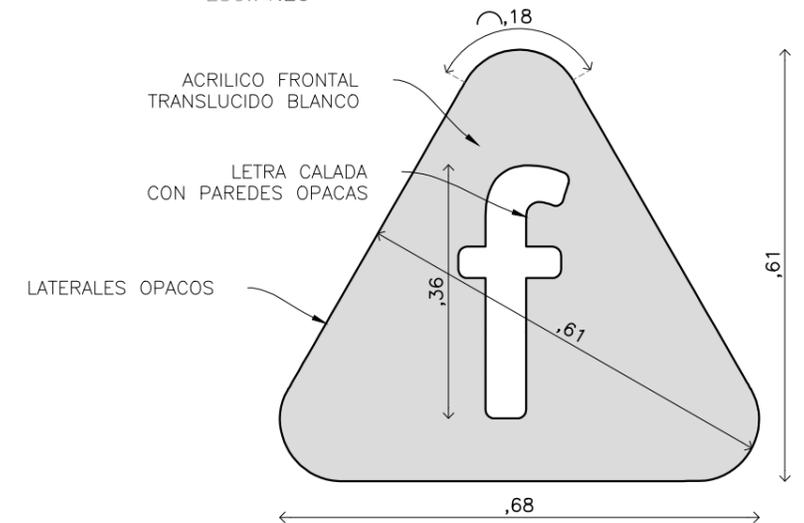

### DETALLE LINEA / LOGOTIPO

ESC.: 1:20

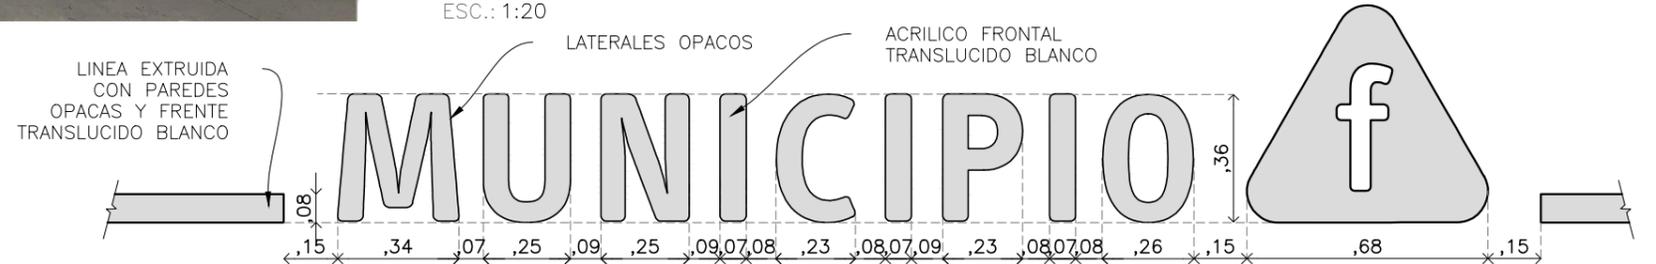

**INTENDENCIA DE MONTEVIDEO**  
**MUNICIPIO F**  
 ARQUITECTURA Y URBANISMO



## IMAGOTIPO FACHADA MUNICIPIO

MUNICIPIO F

PROYECTISTA:  
Silvio Raimondo

DIBUJANTE:  
M. Parodi

APROBACION:

COLABORADORES:

ALBAÑILERÍA  
**CARTELERÍA**

± 0.00

NOMBRE ARCHIVO:  
mf\_fachada cartel.dwg

ESCALA: 1:50

**AA-001**

REVISIÓN: 05  
 FECHA: 09.02.2022

## **MEMORIA DESCRIPTIVA -CARTEL CCZ9**

### **Objetivo y descripción de la compra:**

Se trata de suministro e instalación de un cartel en fachada del local del CCZ 9, ubicado en Av. 8 de Octubre 4700.

El mismo se ubicará en la parte superior de la tachada sobre el alero existente que dara sobre las calles Av. 8 de Octubre y la calle M. Sastre.

El cartel sera de tipo: lona tipo front, respaldo negro con impresión digital full color.

Se instalara tensada sobre bastidor de hierro pintado en color grafito.

Se presentará 3 opciones de bocetos con directivas y elementos del sector comunicaciones de este municipio.

Se adjunta gráfico con el diseño de la estructura.

Las perforaciones para el amure del cartel se deberán sellar para impedir el ingreso de agua en el muro de la fachada.

Se deberá cumplir con toda la normativa de seguridad para los distintos trabajos a realizar en especial los trabajos en altura.


Se solicita una garantía por los materiales y mano de obra, de un año.

La compra sera tipo llave en mano.

Atte.




**Arq. Silvio D. Raimondo**  
**Arq. Asesor del Municipio F**

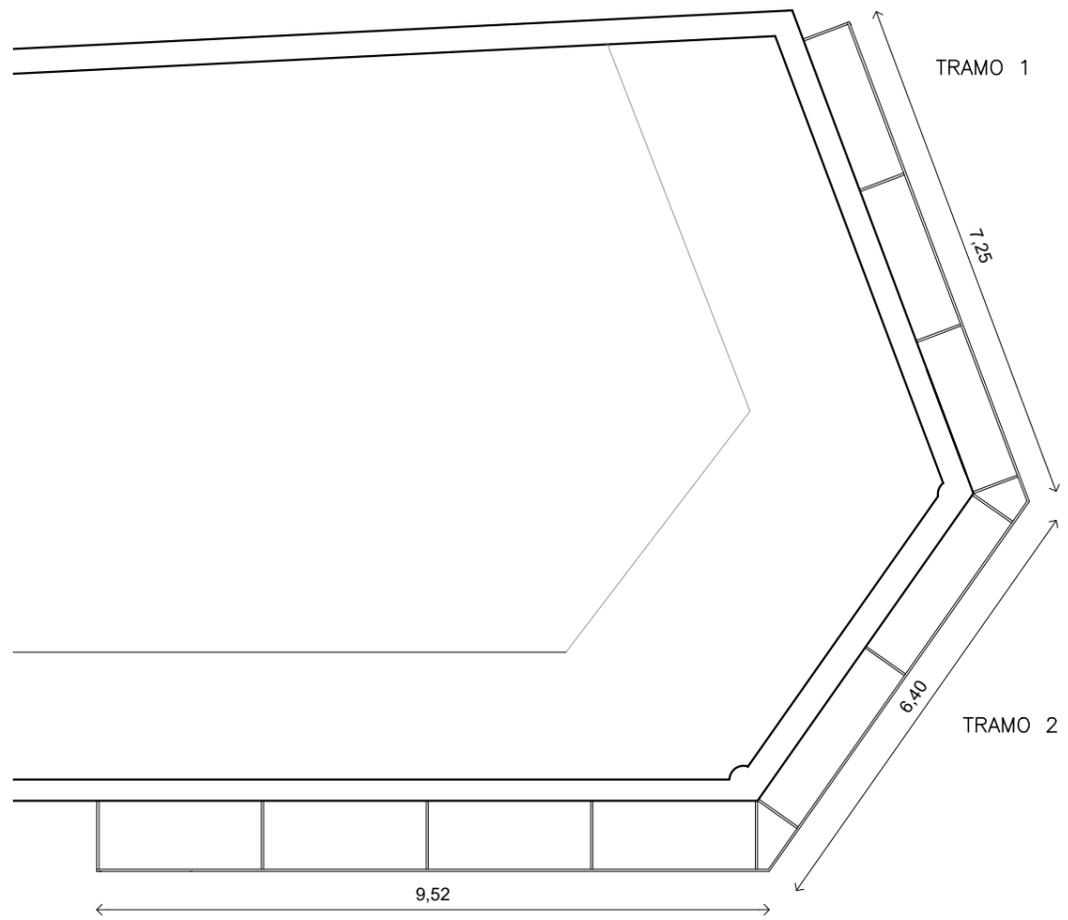


**PLANTA GENERAL**  
ESC.: 1:100

TRAMO 2


**TRAMO 1**  
ESC.: 1:50

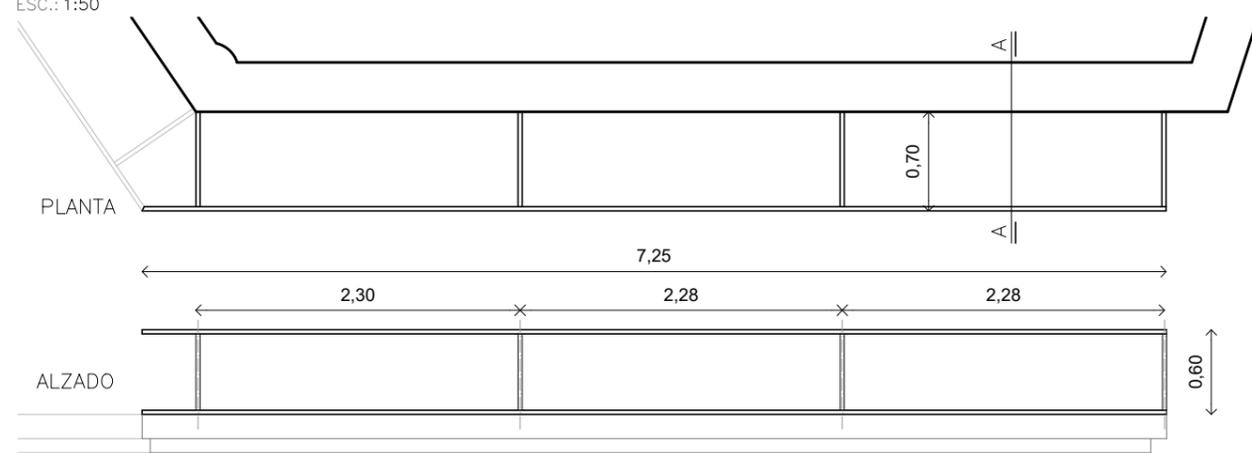


**TRAMO 2**  
ESC.: 1:50

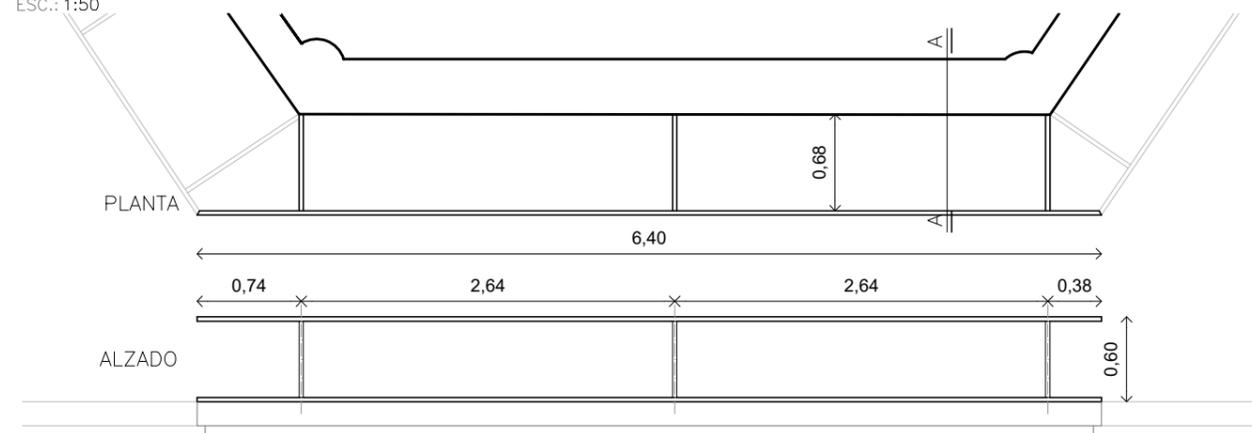

**TRAMO 3**  
ESC.: 1:50

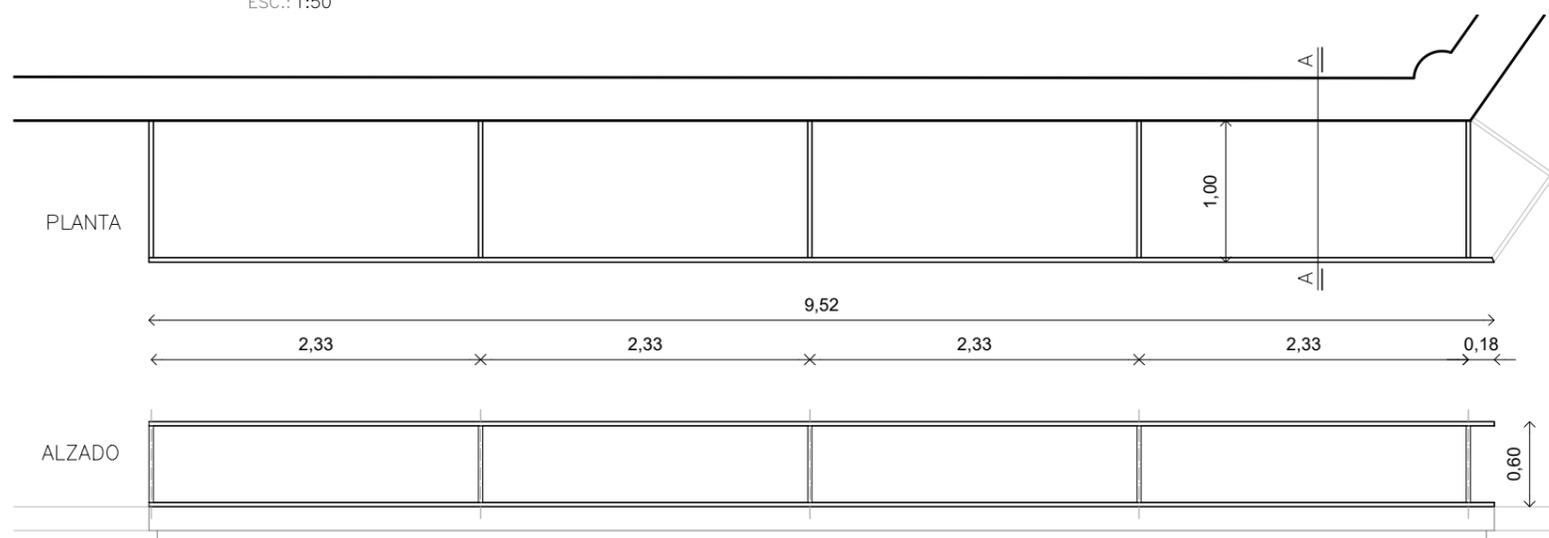

**CORTE A-A**  
ESC.: 1:10

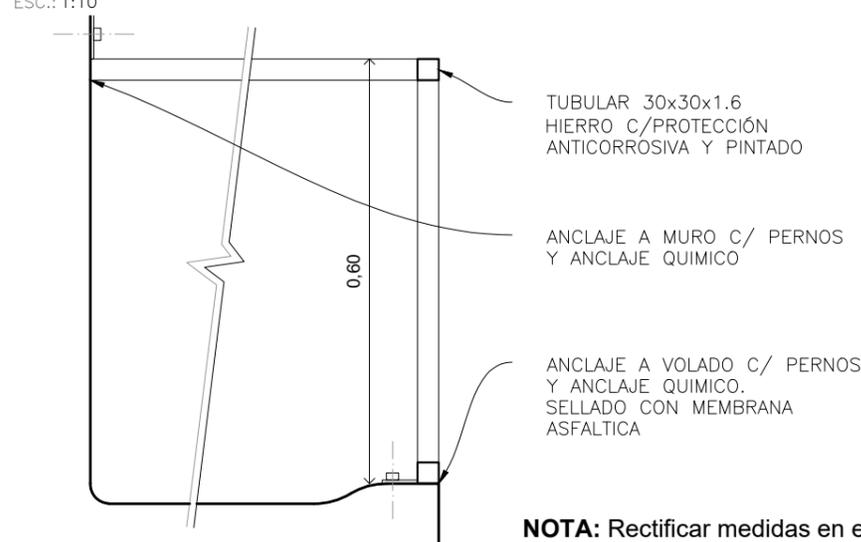

NOTA: Rectificar medidas en el lugar



**INTENDENCIA DE MONTEVIDEO**  
**MUNICIPIO F**  
ARQUITECTURA Y URBANISMO



**MARQUESINA CCZ9**  
MUNICIPIO F

PROYECTISTA:  
Silvio Raimondo

DIBUJANTE:  
M. Parodi

APROBACION:

COLABORADORES:

DETALLES  
**CARTELERÍA**  
± 0.00

NOMBRE ARCHIVO:  
mf-ccz9-cartelería en fachada.dwg

ESCALA: 1:100 / 1:50

**AA-001**

REVISIÓN: 01  
FECHA: 19.09.2022