




PLANTA GENERAL

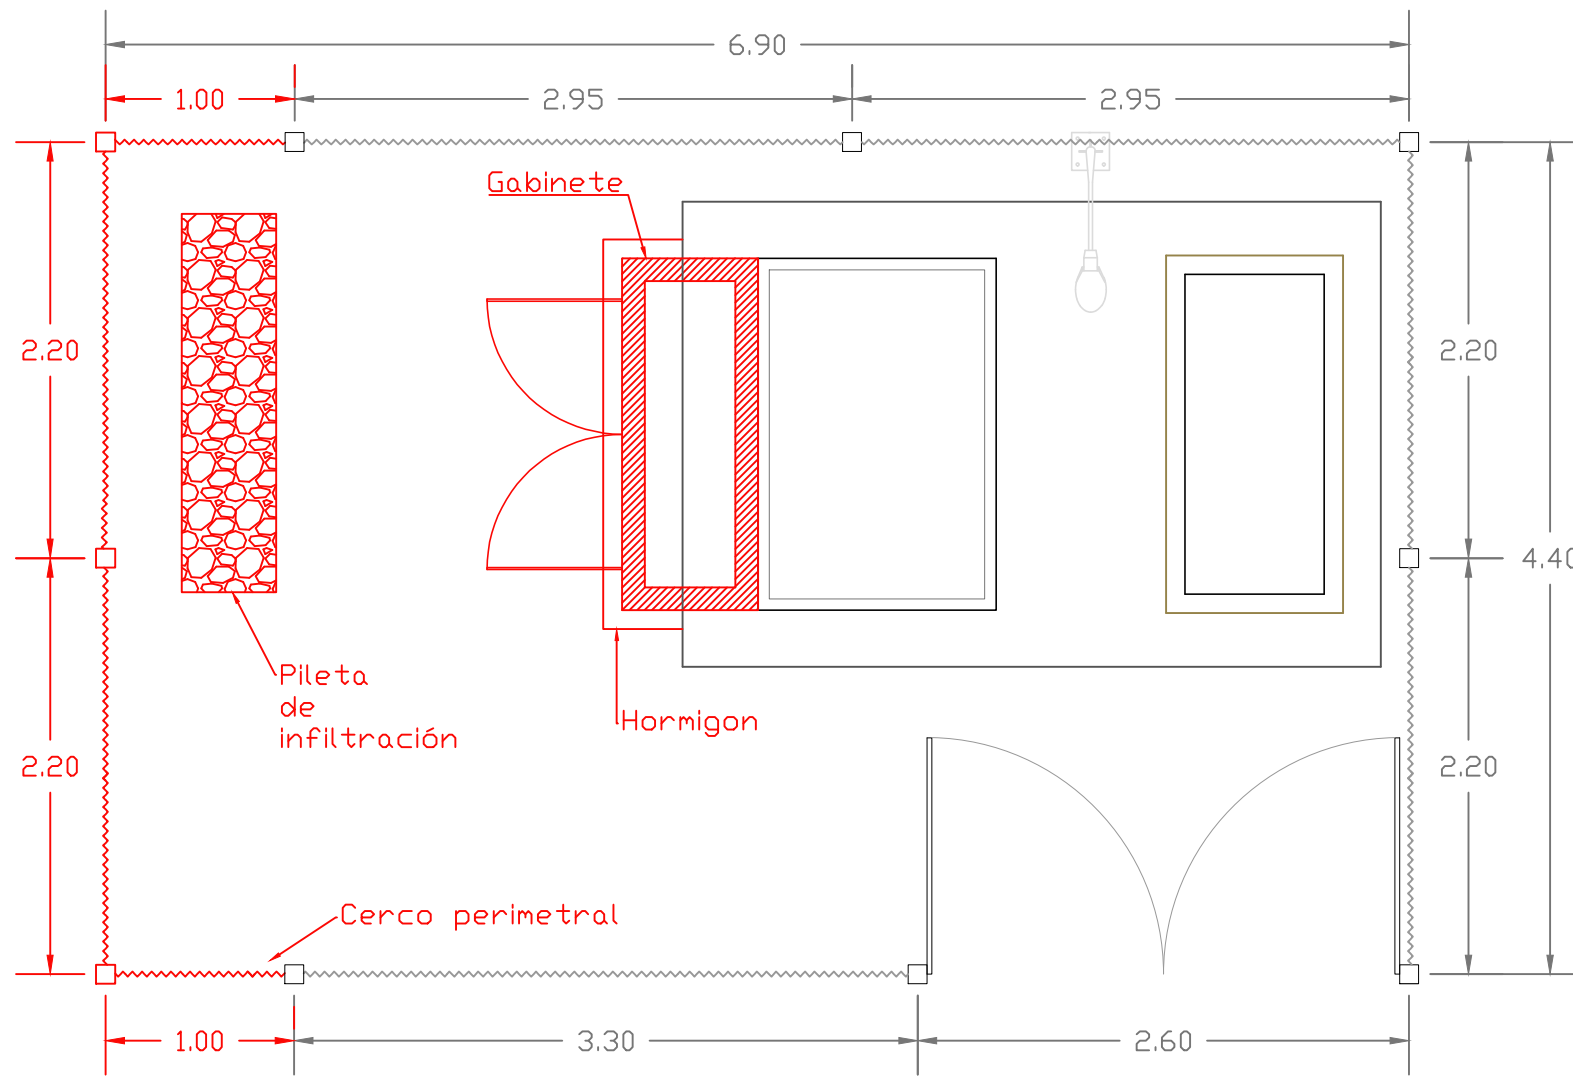

FACHADA LATERAL

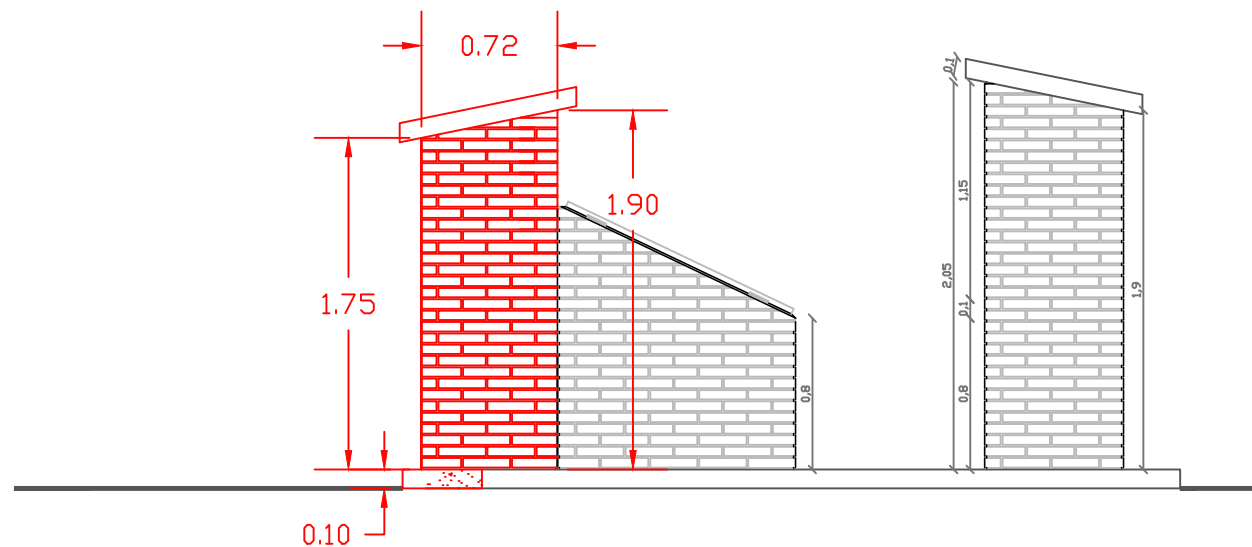

DETALLE PILETA DE INFILTRACIÓN

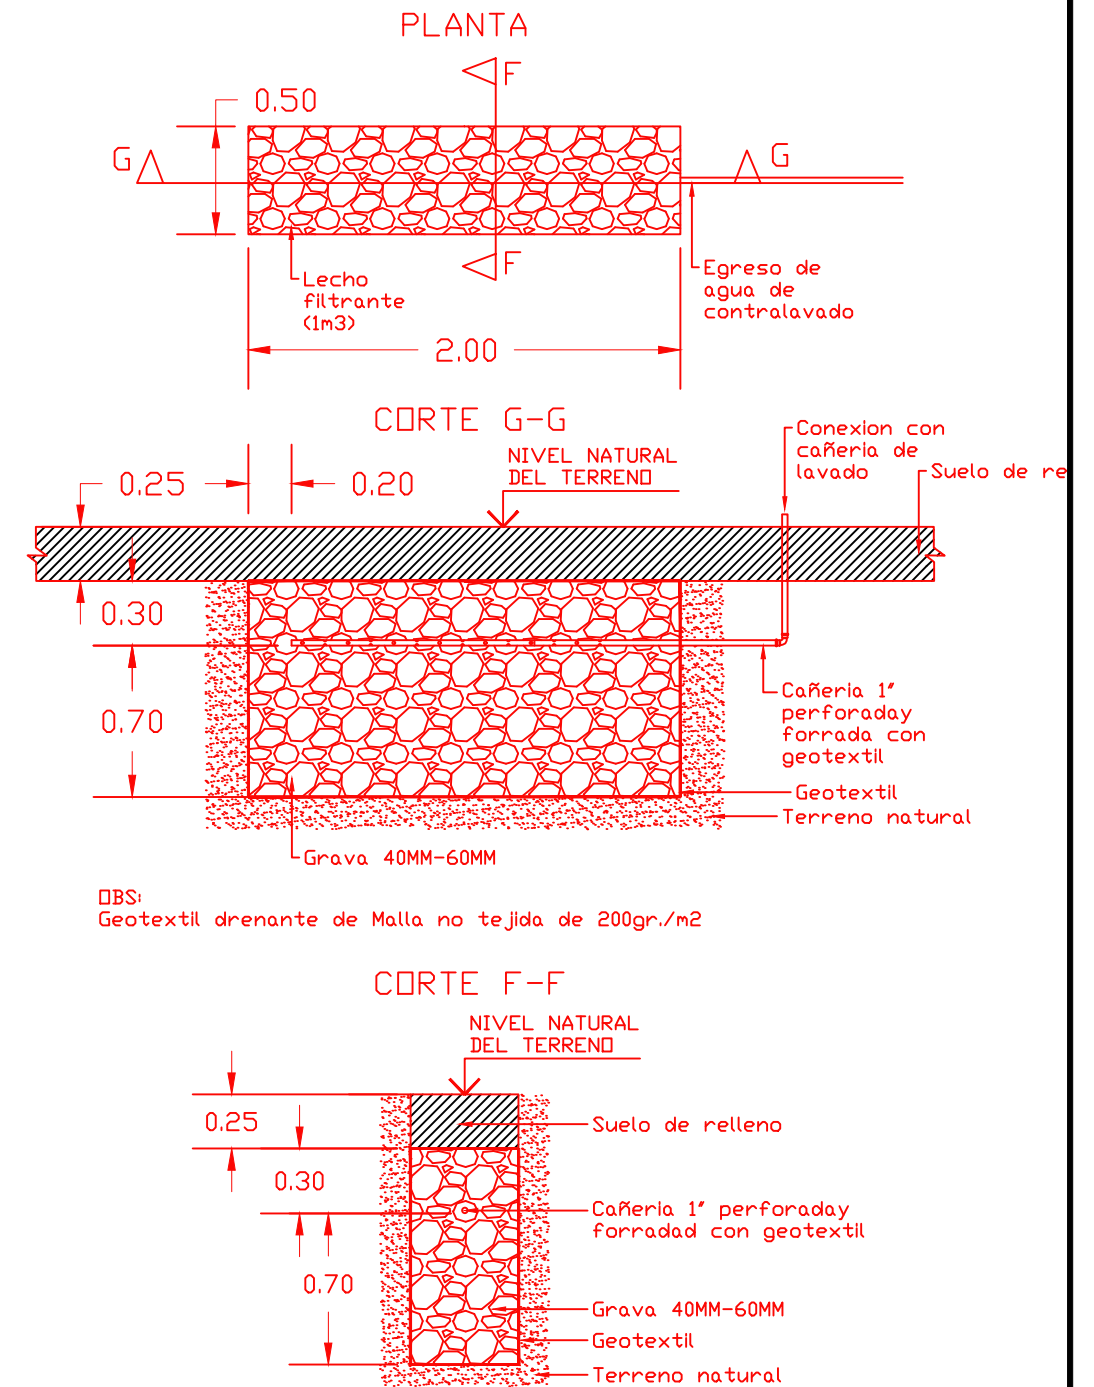

ØBS:  
Geotextil drenante de Malla no tejida de 200gr./m2

	<b>OBRAS SANITARIAS DEL ESTADO</b>	
	DEPARTAMENTO: COLONIA	LOCALIDAD: LA HORQUETA
ESPECIFICACIONES PARA OBRAS CIVILES		
<b>INSTALACIÓN PARA FILTROS</b>		
ESCUELA N°79 LA HORQUETA		
ING. CARLOS BERGERET GERENTE	PROYECTO ING. PROYECTISTA 1	DIBUJO AYUDANTE 1
ING. VIRGINIA SOLANO JEFA TÉCNICA COLONIA	PROYECTO ING. PROYECTISTA 2	DIBUJO AYUDANTE 2
		ESCALA SIN ESCALA
		FECHA setiembre 2022
		PLANO N°: 001