



PLANTA GENERAL

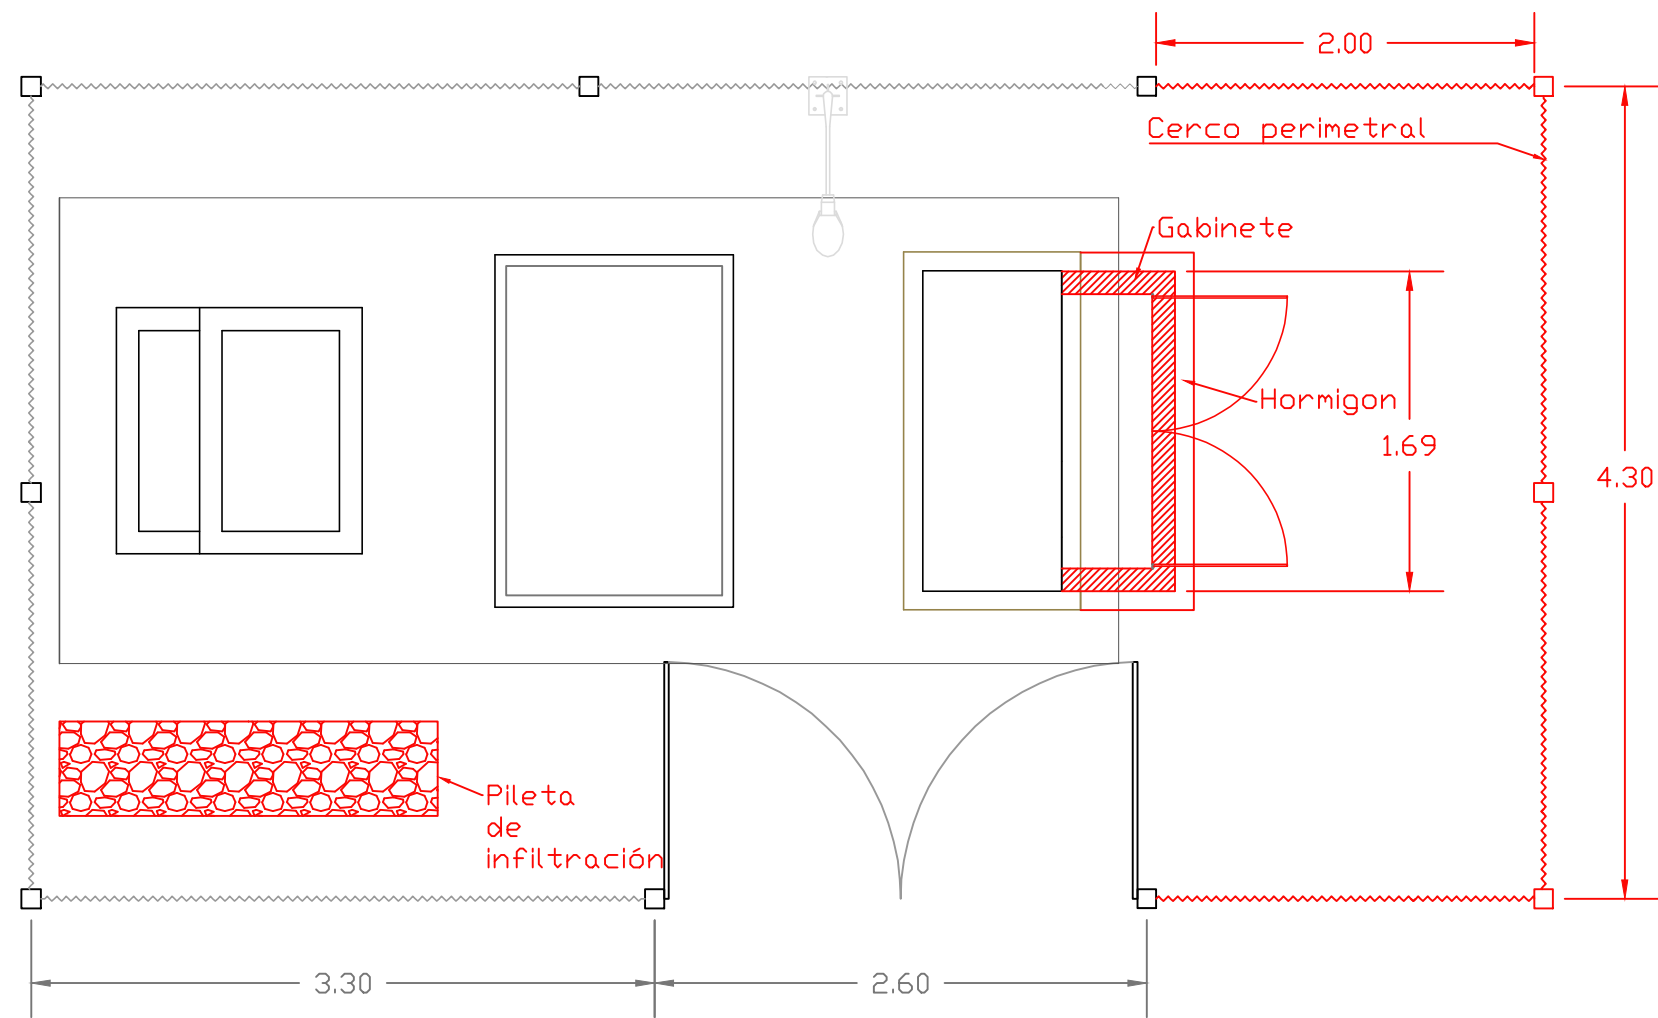


DETALLE PILETA DE INFILTRACIÓN

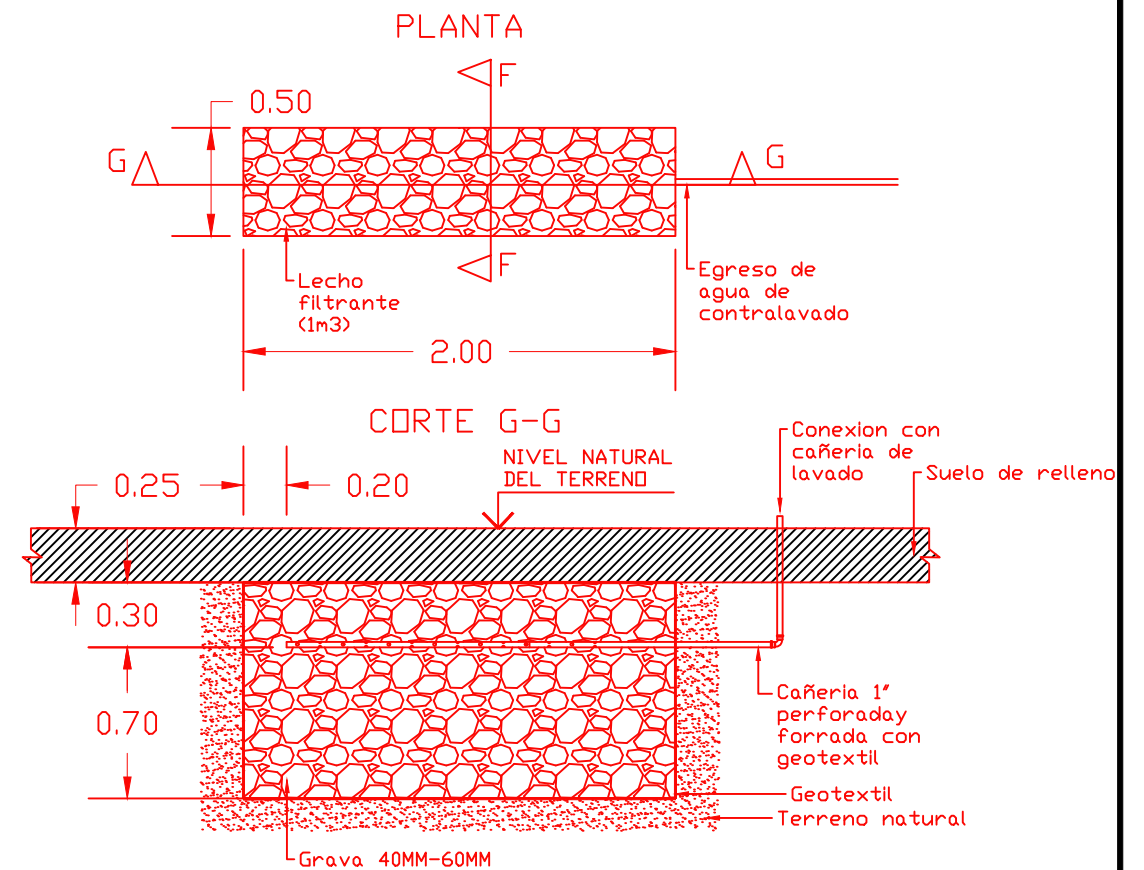


OBS:
Geotextil drenante de Malla no tejida de 200gr./m2

CORTE F-F

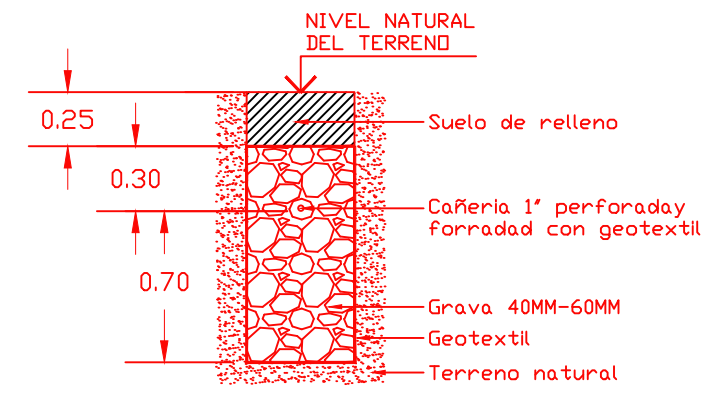

FACHADA LATERAL

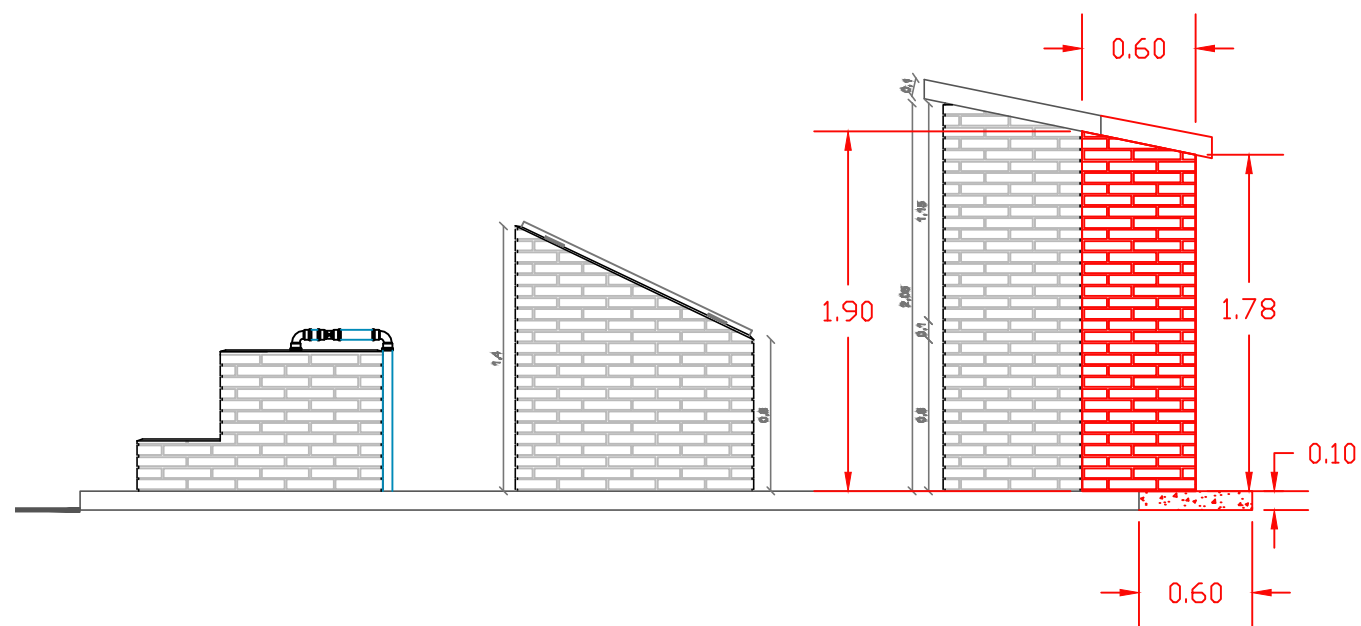

	OBRAS SANITARIAS DEL ESTADO		
	DEPARTAMENTO: COLONIA		LOCALIDAD: PASO ANTOLÍN
ESPECIFICACIONES PARA OBRAS CIVILES			
INSTALACIÓN PARA FILTROS			
MEVIR PASO ANTOLÍN			
ING. CARLOS BERGERET GERENTE	PROYECTO	DIBUJO	ESCALA SIN ESCALA
	ING. PROYECTISTA 1	AYUDANTE 1	FECHA setiembre 2022
ING. VIRGINIA SOLANO JEFA TÉCNICA COLONIA	PROYECTO	DIBUJO	PLANO Nº: 001
	ING. PROYECTISTA 2	AYUDANTE 2	