ESQUEMA Y UBICACIÓN DE PIEZAS ESPECIALES

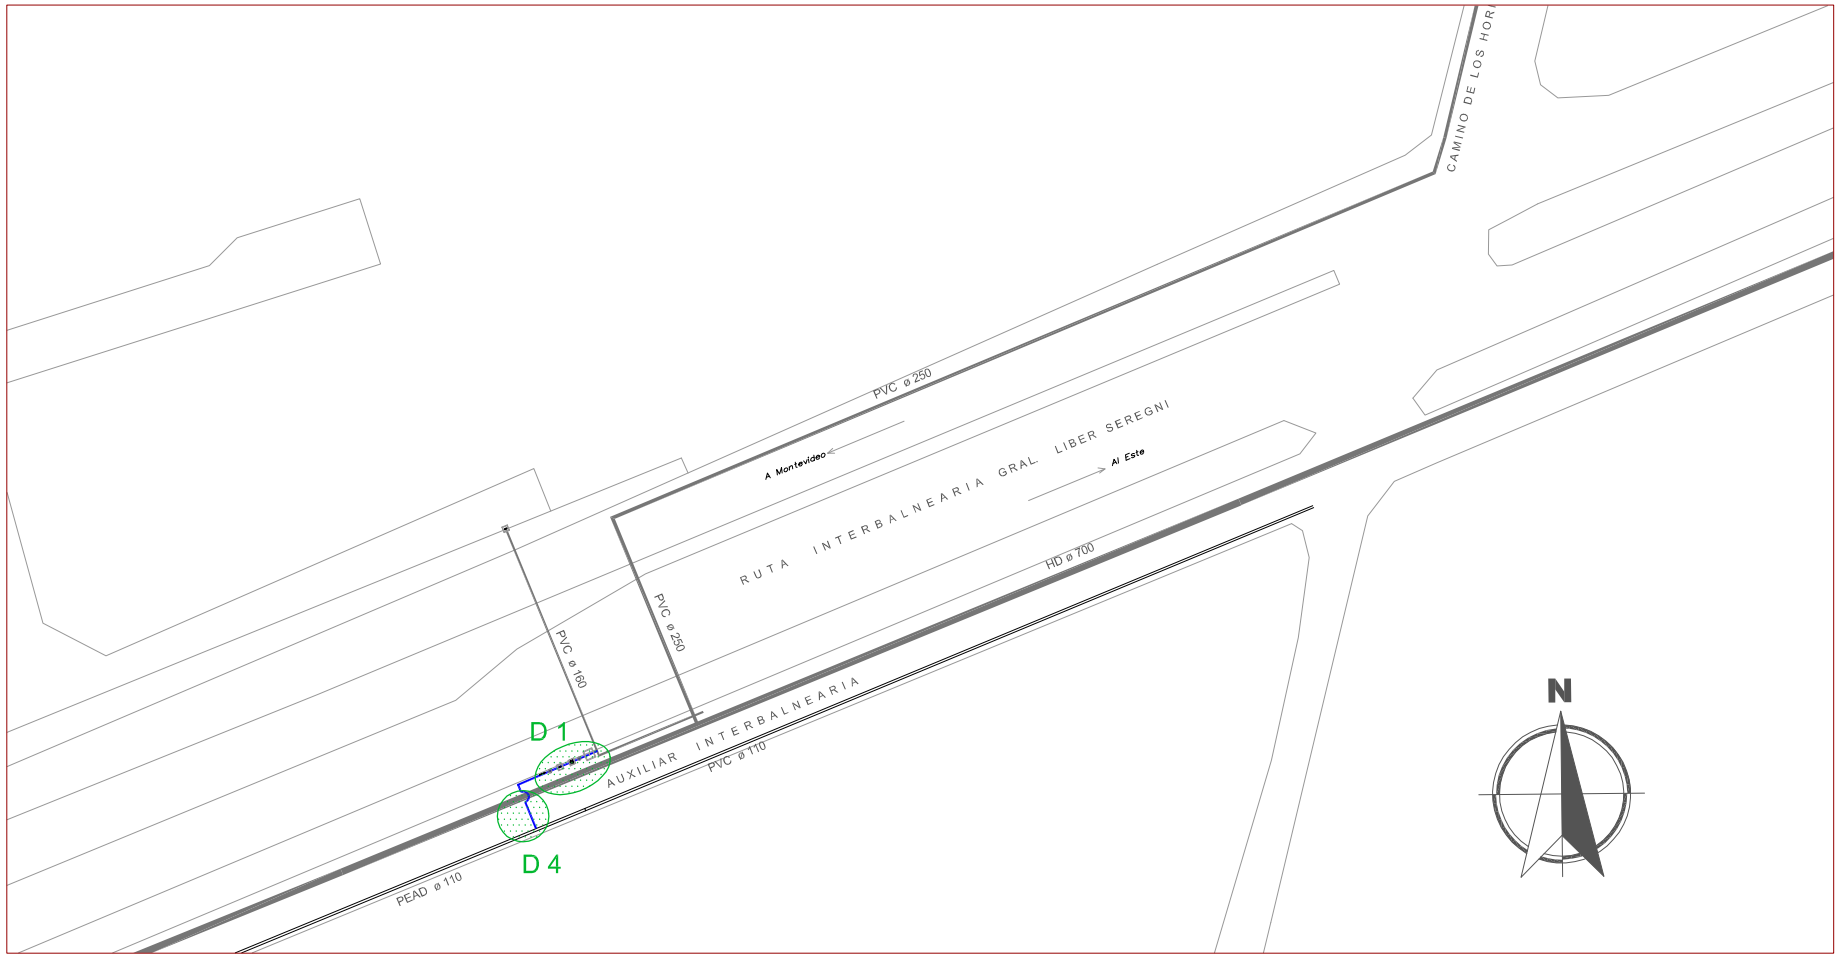

PLANO DE UBICACIÓN

D 1

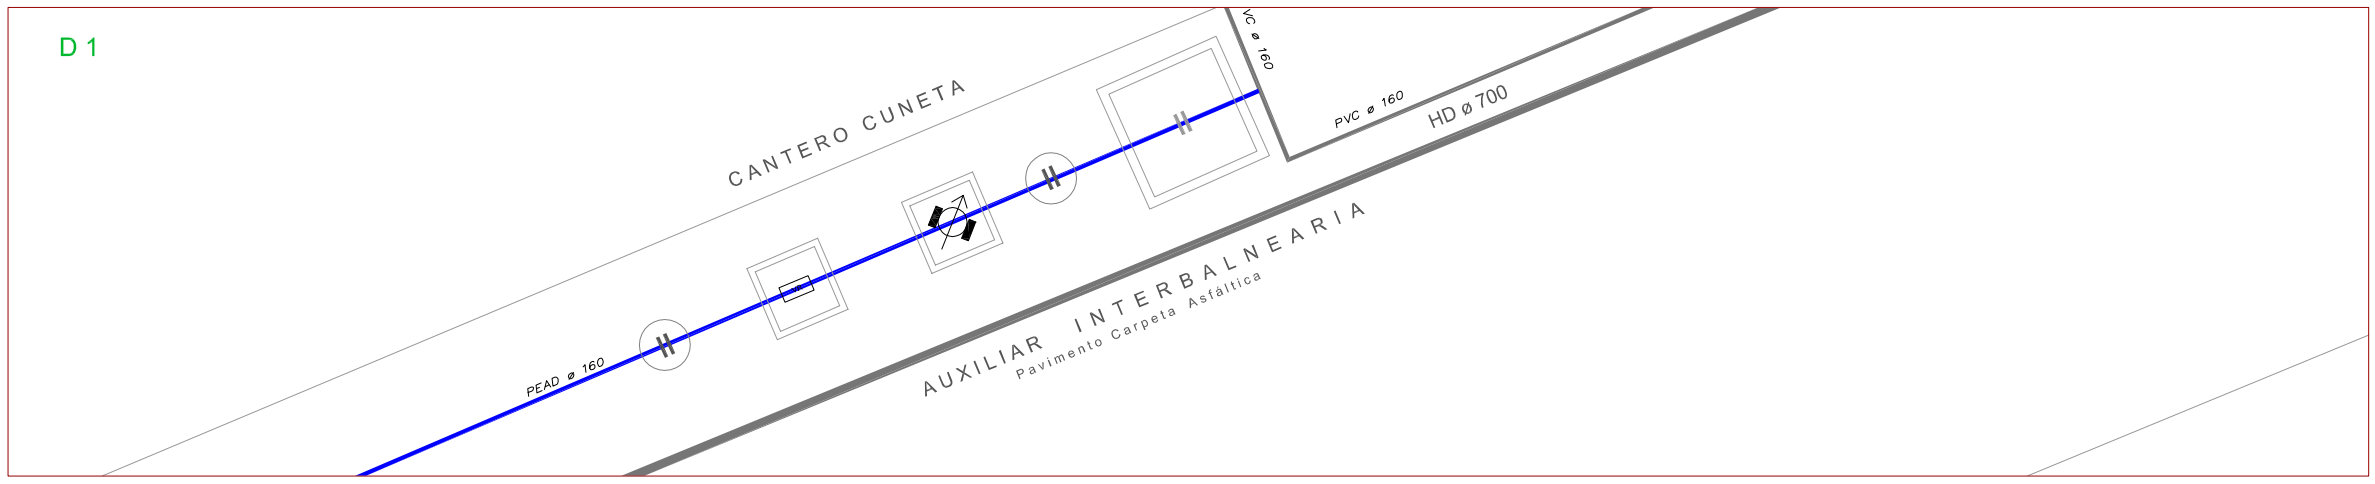

D 2

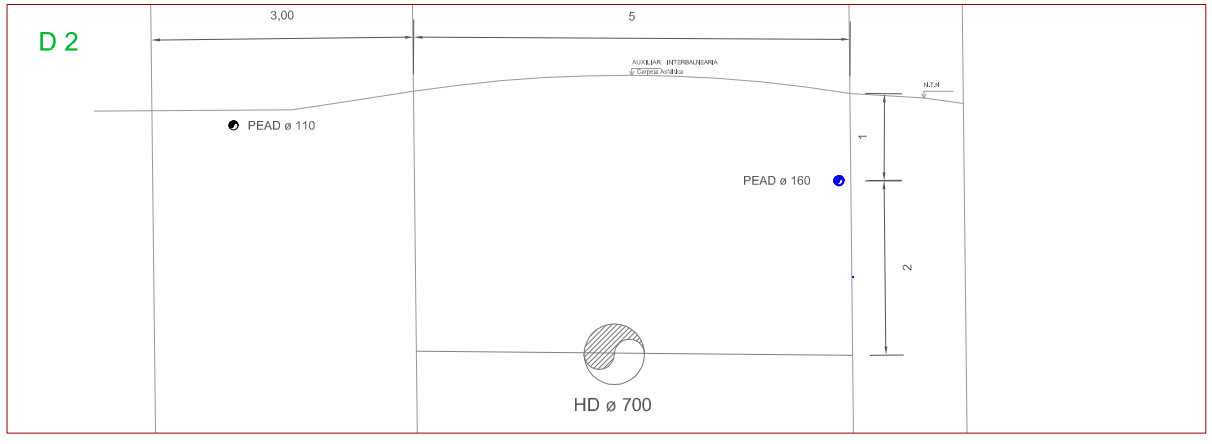
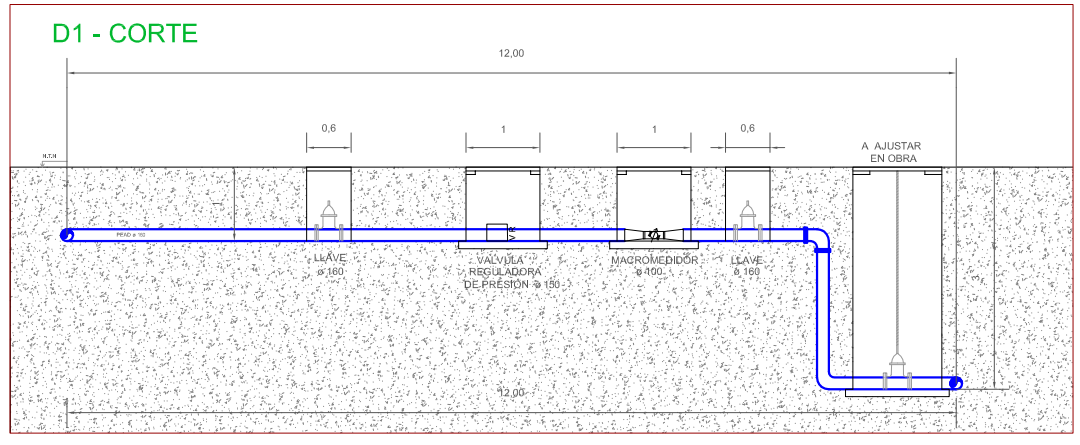
D1 - CORTE