

ALUMINIO

UBICACIÓN

PISO 3 SECTOR EJIDO Y SORIANO



GESTIÓN HUMANA Y RECURSOS MATERIALES
SERVICIO DE CONSERVACIÓN DEL PALACIO

03 10 22
FECHA


1
HOJA

ESCALA 1:50

DETALLES HOJA 1:2

LA ABERTURA SE MUESTRA VISTA DESDE EL INTERIOR

LAS MEDIDAS EN PLANILLA SON APROXIMADAS

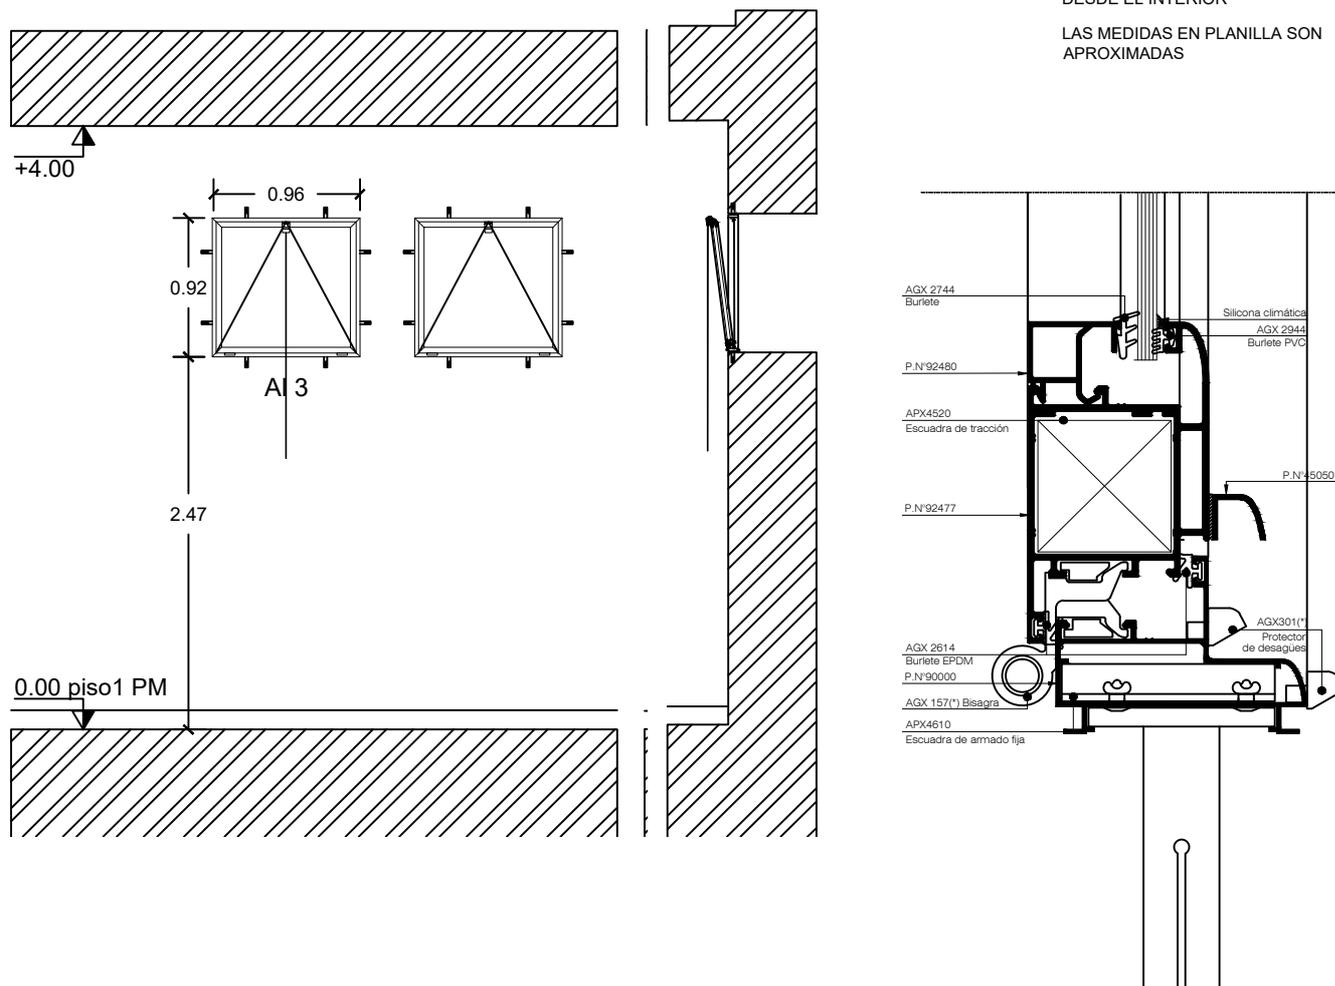

TIPO	A1	BANDEROLA	CANTIDAD	1	PROPIEDADES	DETALLES de PERFILES SEGÚN SISTEMA PROBBA y GALA DE ALUMINIOS DEL URUGUAY		
					TERMINACIÓN	ANODIZADO NATURAL CLASE A13, 11 micras según norma UNIT 1076		
MARCO GUÍA	PERFIL	4570 PREMARCO PERIMETRAL. (2 ANCHOS + 2 ALTOS) y PN°1238 ESCUADRA DE ARMADO (CANT. 4)						
	ANCLAJE	AML4330 GRAMPA DE AMURE 5,00 X 49,00 mm; cada 500mm (8)	COLOCACIÓN	A FILO INTERIOR				
MARCO	PERFIL	90000 MARCO PERIMETRAL. (2 ANCHOS + 2 ALTOS)						
	ACCESORIO	APX 4610 ESCUADRA DE ARMADO DE MARCO (CANT. 4)						
	ACCESORIO	AGT2664 BURLETE HERMETICIDAD SIMPLE CONTACTO 12						
HOJA	PERFIL	92477 HOJAS APERTURA INTERIOR p/altura.(2 ANCHOS + 2 ALTOS)						
	PERFIL	92480 CONTRAVIDRIO RECTO HUECO 27mm (2 ANCHOS + 2 ALTOS)						
	PERFIL	45050 GOTERÓN (1 ANCHO)						
	ACCESORIO	AGX 4520 ESCUADRA DE TRACCIÓN DE HOJA (CANT. 4)						
	ACCESORIO	AUX 3094/96 PROTECTOR DE DESAGÜE CON CLAPETA cada 300mm (CANT.3)						
VIDRIOS	TIPO	TRANSPARENTE	ESPESOR	6mm				
	ACCESORIO	AGX2944 BURLETE 2mm DE COLOCACIÓN FRONTAL P/VIDRIO 6 + SILICONA (2 ANCHOS + 2 ALTOS)						
	ACCESORIO	AGT2744 BURLETE 4mm P/COLOCACIÓN DE VIDRIO, CUÑA P/H 6 (2 ANCHOS + 2 ALTOS)						
HERRAJES	MOVIMIENTO	CANTIDAD	2	TIPO	AGX1574 BISAGRAS (CANT.2) ancho>100mm colocar 3			
			1		AGX 1700 PAR COMPÁS BANDEROLA (CANT.1)			
	CIERRE	CANTIDAD	1	TIPO	AGX 6254 CIERRE BANDEROLA (CANT.1)			
			1		VARILLA Y GANCHO PARA APERTURA A DISTANCIA a 180 mm de NPT (1)			
OTROS	Se deberán colocar con Tornillos y Tapones como y cuantos indica el fabricante.							
OBSERVACIONES	LAS MEDIDAS, CANTIDADES Y APERTURA SE REATIFICARÁN EN OBRA DOCUMENTO PARA COTIZACIÓN							