

Municipio A

ESPECIFICACIONES D121450

400 Brazos tipo U

Para sostén de luminaria , galvanizado, según plano anexo .


IMPORTANTE: El mantenimiento de la oferta económica debe ser hasta el 30 de marzo de 2023 y debe incluirse aclaración de conformidad en la propuesta enviada.

Enviar cotización a compras.municipioa@imm.gub.uy


Municipio A
Carlos María Ramírez 867
C.P.11900 | Montevideo, Uruguay

Tel: (598) 2 1950 7712
Fax: (598) 2 307 84 26 / (598) 2 307 16 55
www.municipioa.montevideo.gub.uy

BR0705U_LED

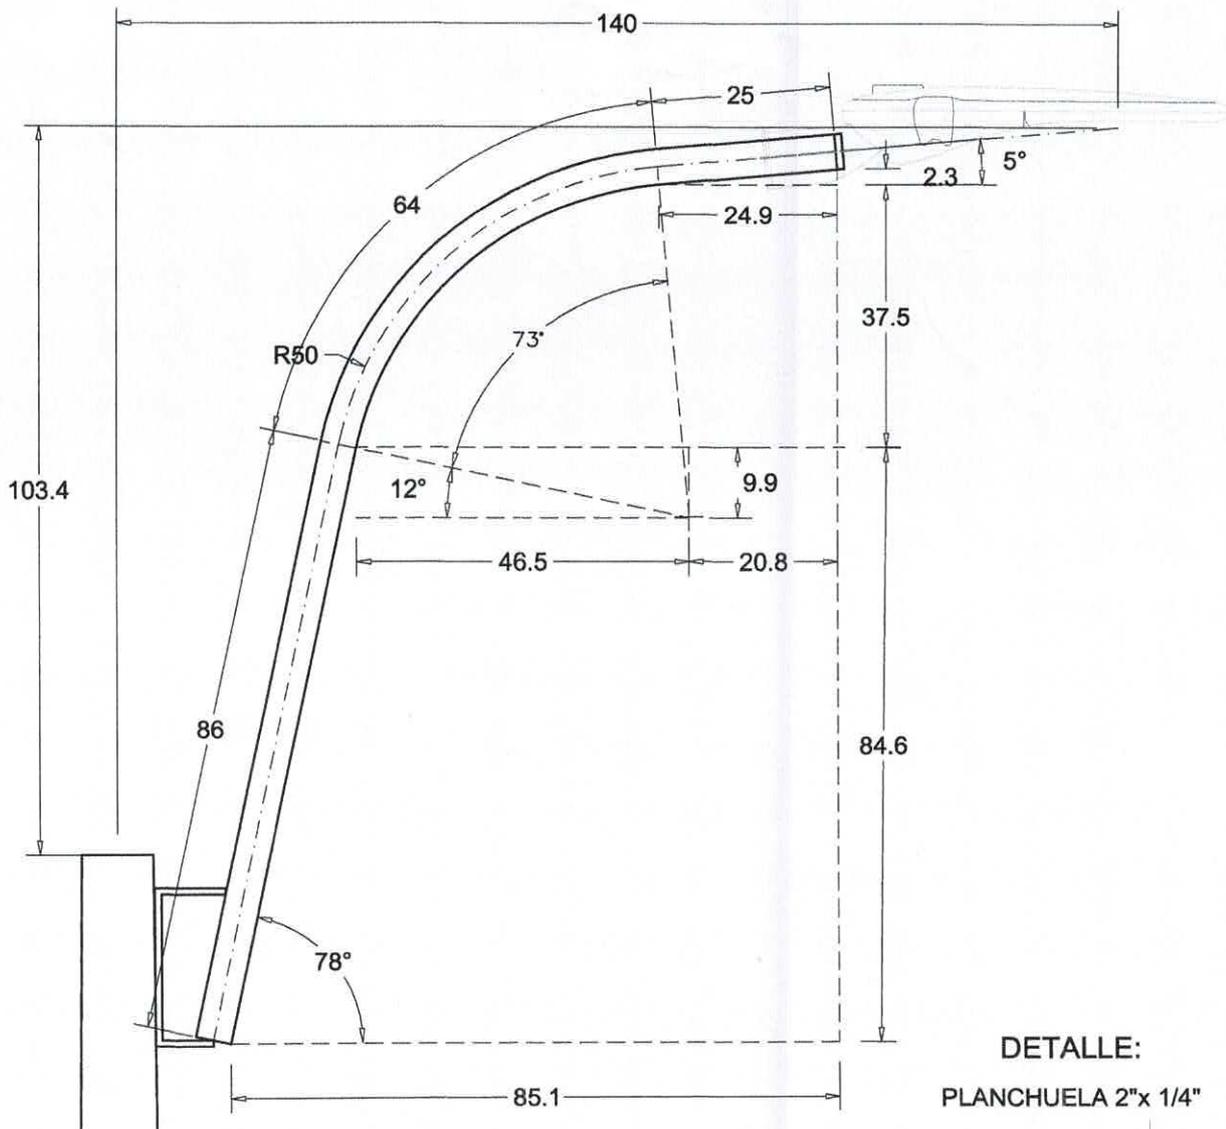

DETALLE:
PLANCHUELA 2"x 1/4"

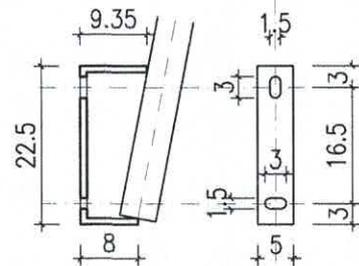

ESCALA 1:10

MATERIAL:
CAÑO HIERRO C/COSTURA DIAMETRO EXT 48mm,
PARED 2,9 mm; SEGUN NORMA UNIT 134-69
Longitud total: 1.75 /m

TERMINACION
GALVANIZADO EN CALIENTE

*(MEDIDAS EN CENTIMETROS)

BR0705U_LED

OBRA: SUSTITUCION 70MIL
FECHA EJECUCION:

CANTIDAD:
COLOR:

RESPONSABLE: ARQ. ANDRES SOUTO
FECHA: 25/FEB/201

ESCALA: 1/10

INTENDENCIA DE MONTEVIDEO

Departamento de Desarrollo Urbano

UNIDAD TECNICA DE ALUMBRADO PUBLICO

