



Montevideo, 01 de Junio de 2023

D128152


Se solicita cotización por servicio de habilitación de bomberos de 2 locales ubicados en el Centro Comunal Zonal 6.

Se solicita la compra por proyecto, instalación de medidas contra incendio y trámite de habilitación ante la DNB.


Se anexan gráficos.

Le invitamos a participar de dicha convocatoria cuya fecha límite para la recepción de ofertas está fijada para el día 09,06.2023 a la hora 10:00:00.


Por consultas y/o cotizaciones enviar mail a compras.municipioe@imm.gub.uy

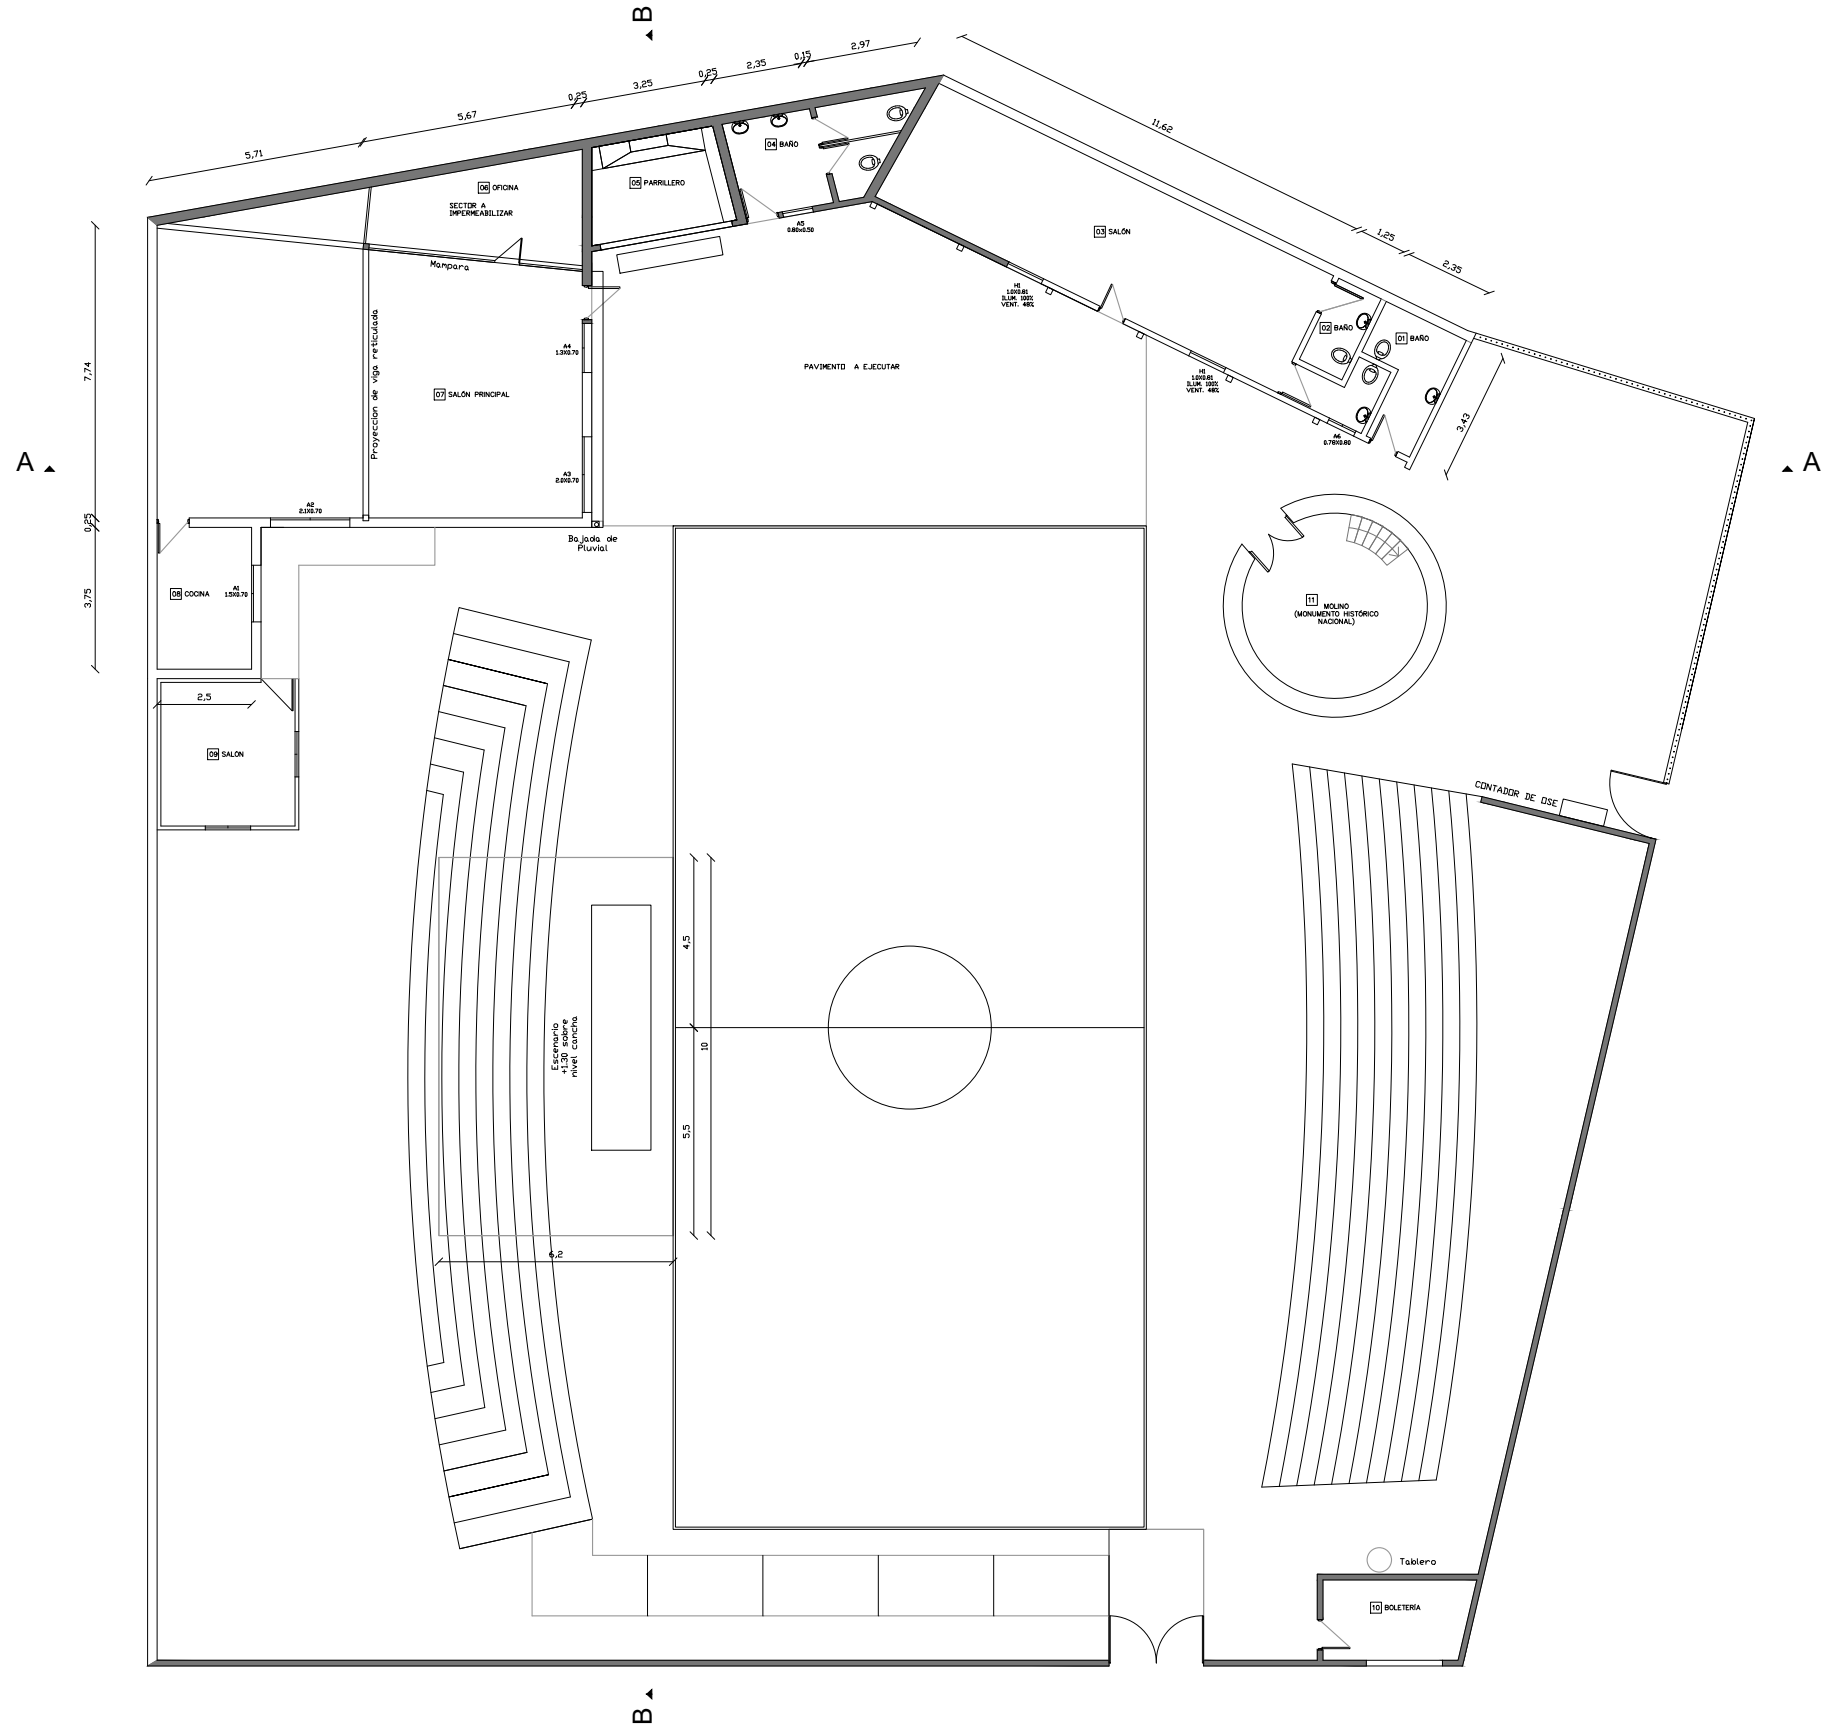

MUNICIPIO E Area Arquitectura y Urbanismo		
OBRA: Molino de Galgo		
UBICACION: Timoteo Aparicio y Pan de Azúcar		
PROYECTO: Arq. Maria Noel Dominguez		
LAMINA:	ESCALA:	FECHA:
01	1:200	23 de Mayo 2023

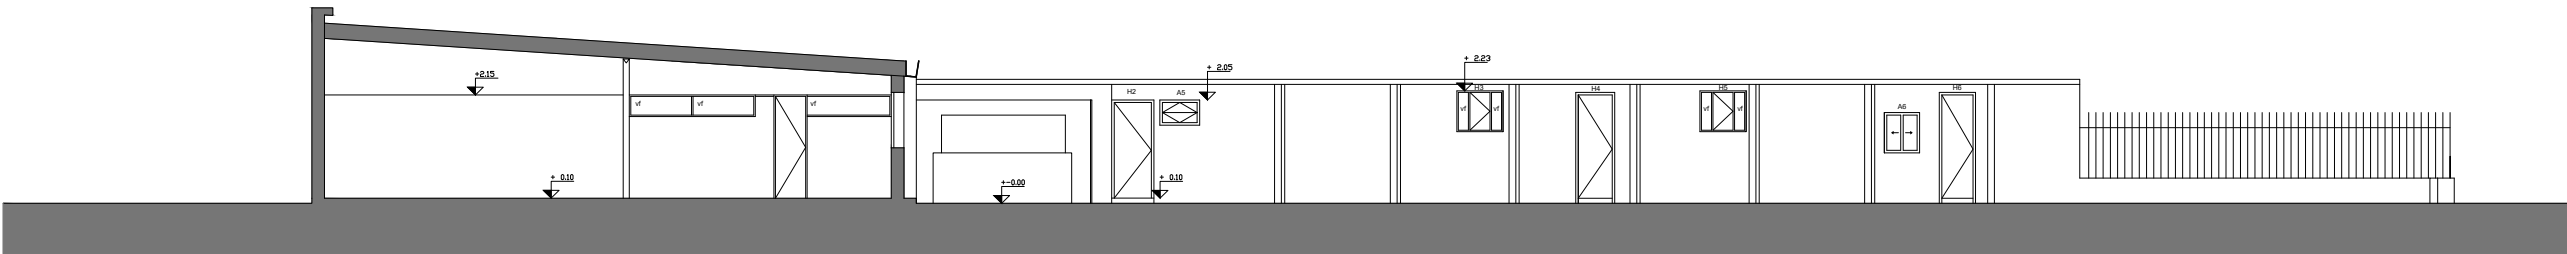


CORTE A-A

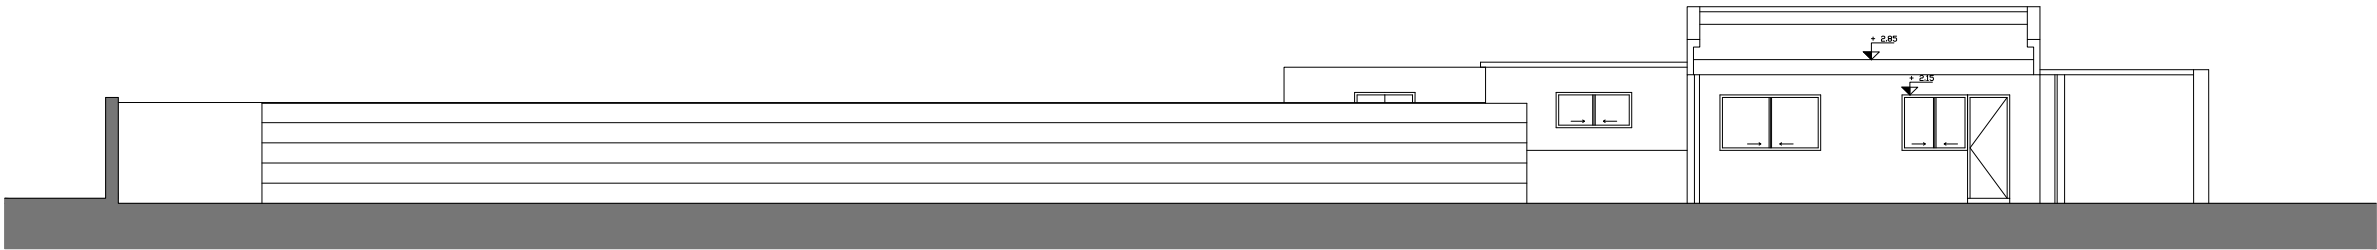

CORTE B-B

MUNICIPIO E Area Arquitectura y Urbanismo		
OBRA: Molino de Galgo		
UBICACION: Timoteo Aparicio y Pan de Azúcar		
PROYECTO: Arq. Maria Noel Dominguez		
LAMINA:		ESCALA:
02		1:150
		FECHA:
		23 de Mayo 2023

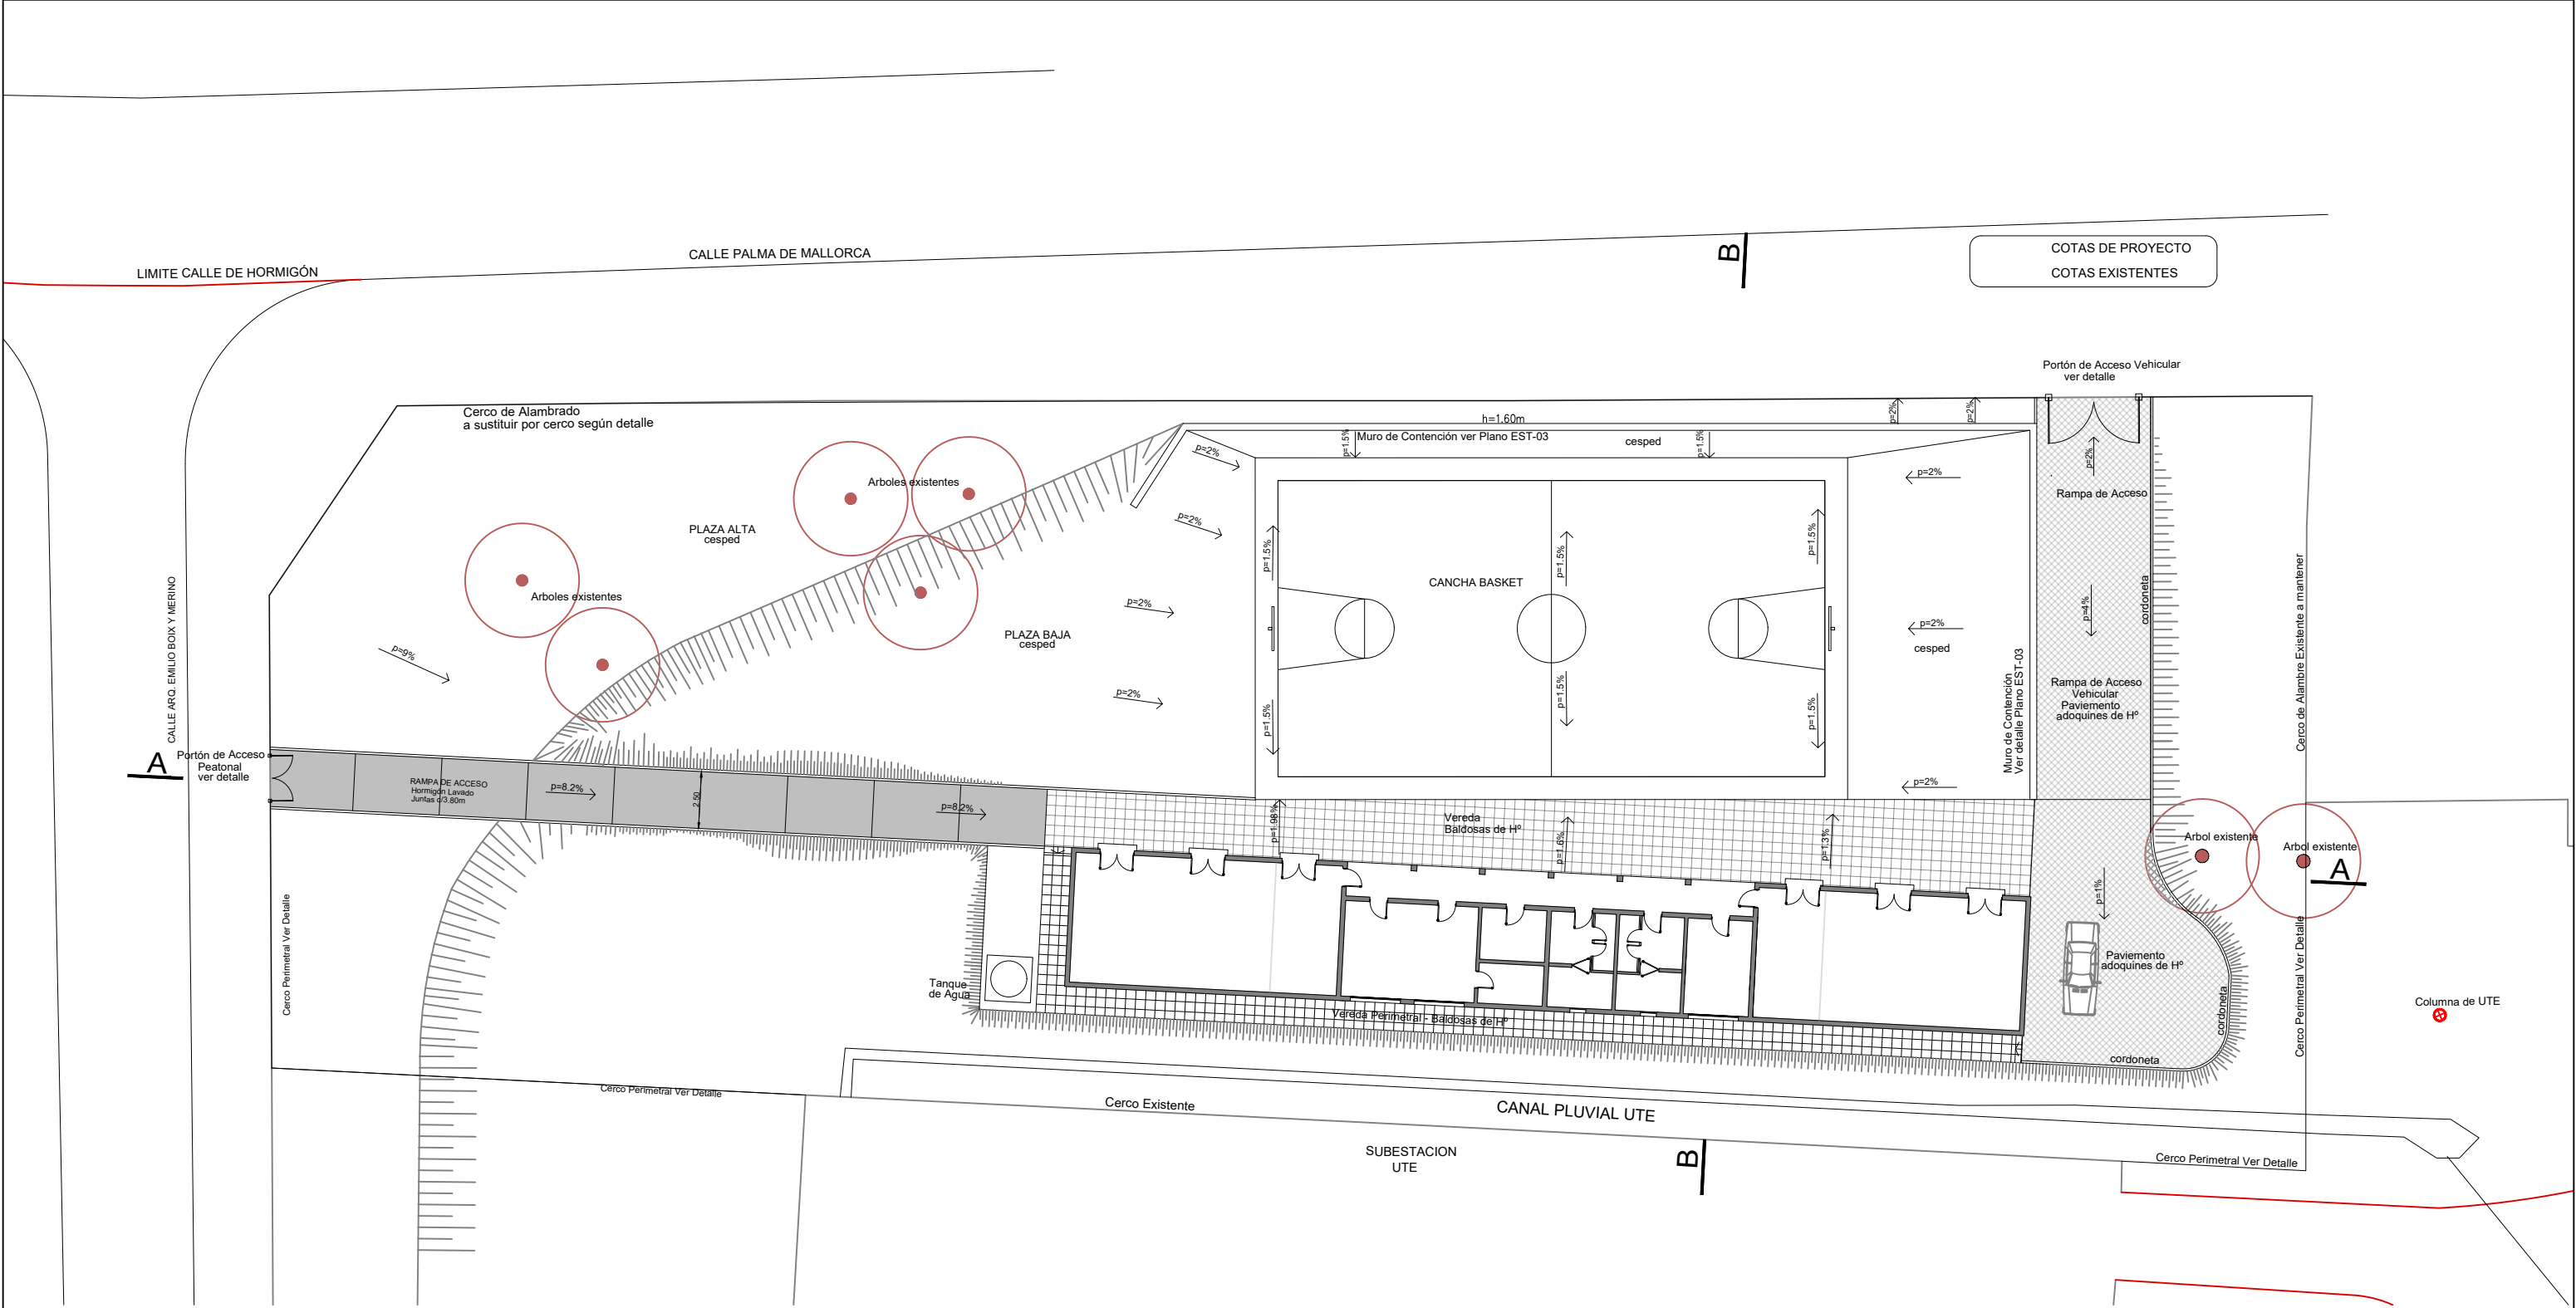

COTAS DE PROYECTO
COTAS EXISTENTES

MUNICIPIO E
Area Arquitectura y Urbanismo



OBRA: Centro de Referencia Barrial

UBICACION: CALLE ARQ. EMILIO BOIX Y MERINO. Y PALMA DE MALLORCA

PROYECTO: Arq. Maria Noel Dominguez

LAMINA:


01

ESCALA:


1:700

FECHA:

23 de Mayo 2023

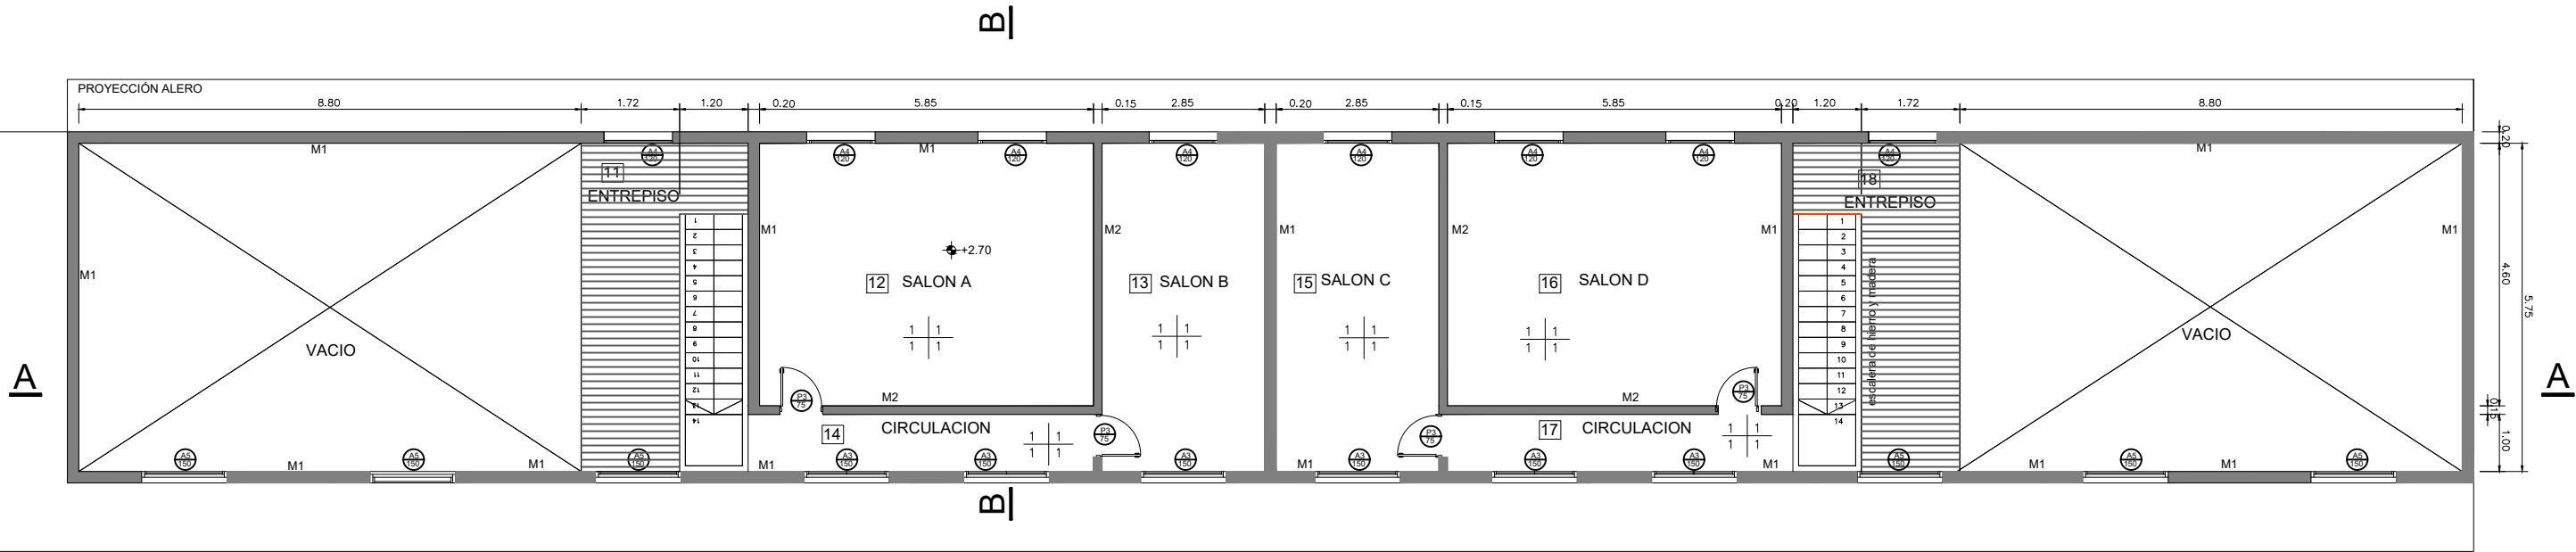

N1

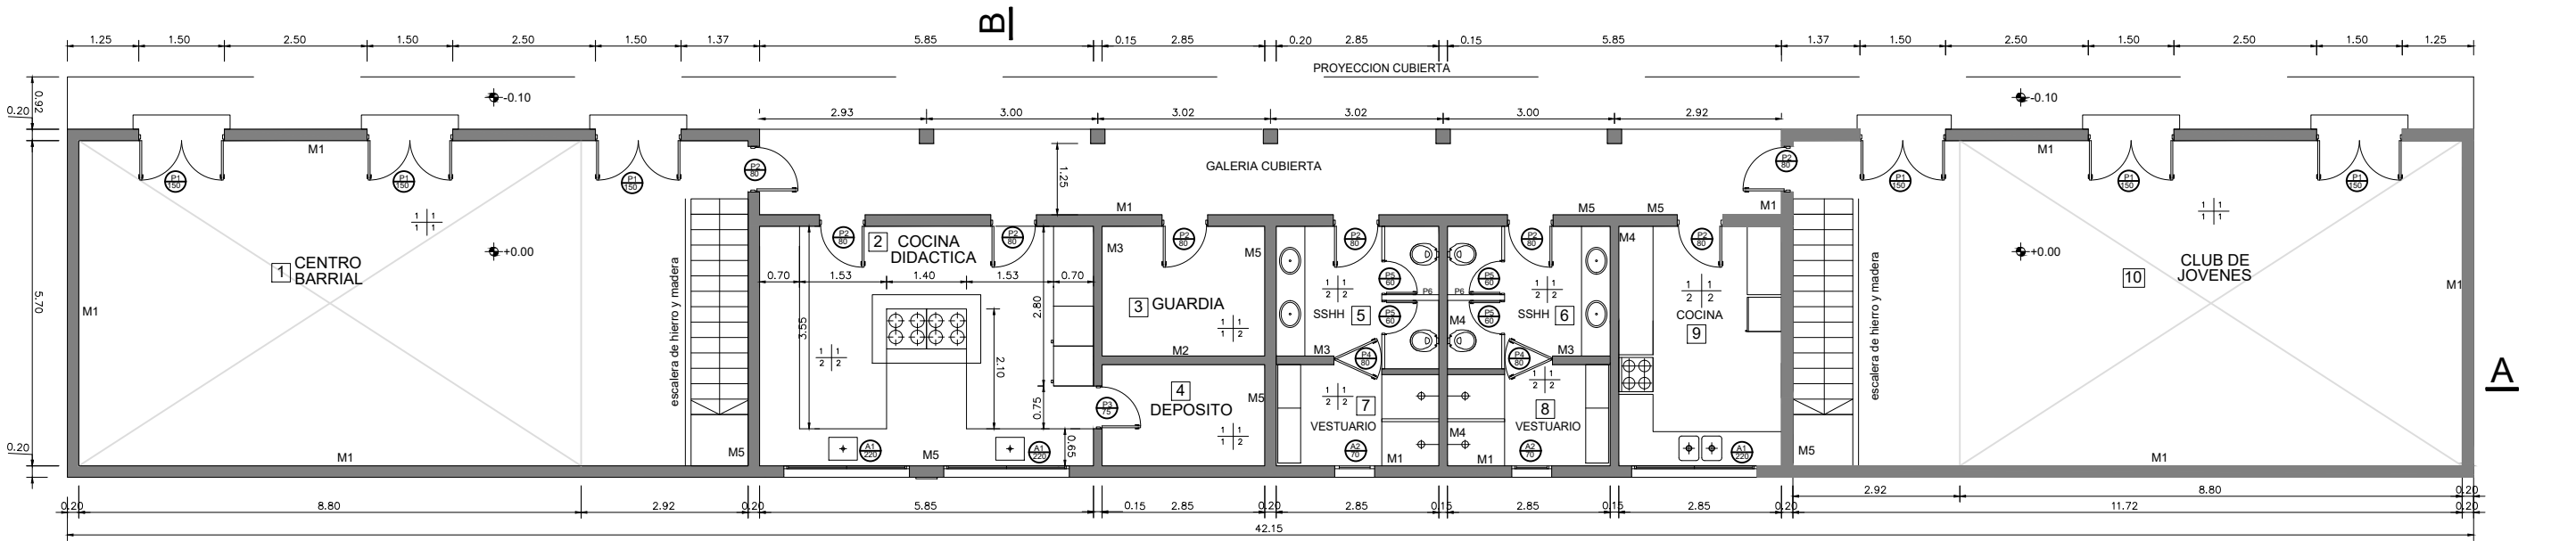

PB

MUNICIPIO E

Area Arquitectura y Urbanismo

OBRA: Centro de Referencia Barrial


UBICACION: CALLE ARQ. EMILIO BOIX Y MERINO. Y PALMA DE MALLORCA

PROYECTO: Arq. Maria Noel Dominguez


LAMINA:
02

ESCALA:
1:300

FECHA:
23 de Mayo 2023

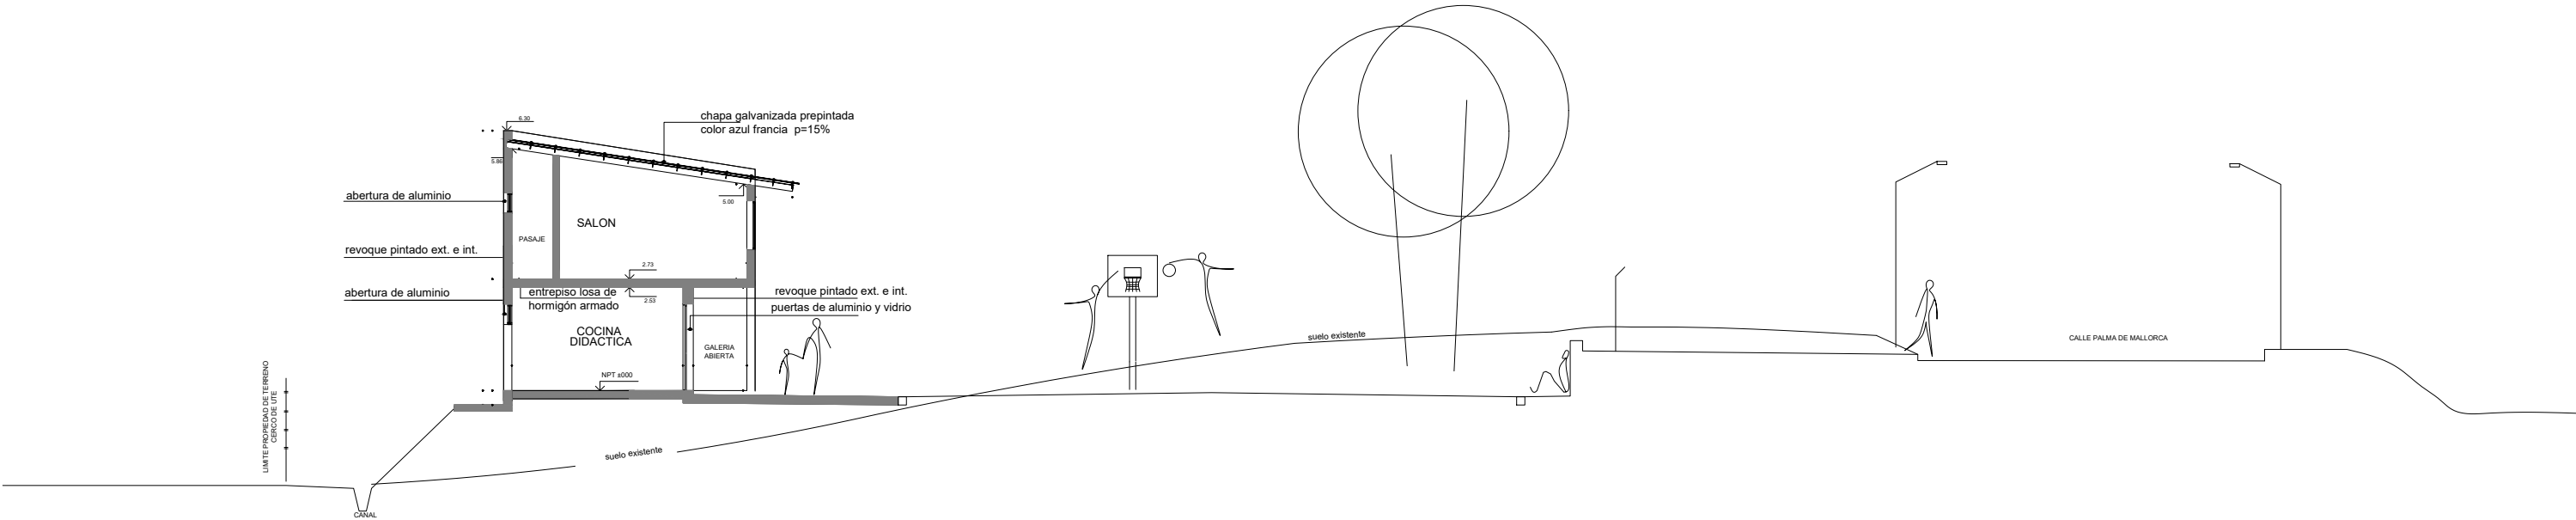


CORTE TRANSVERSAL

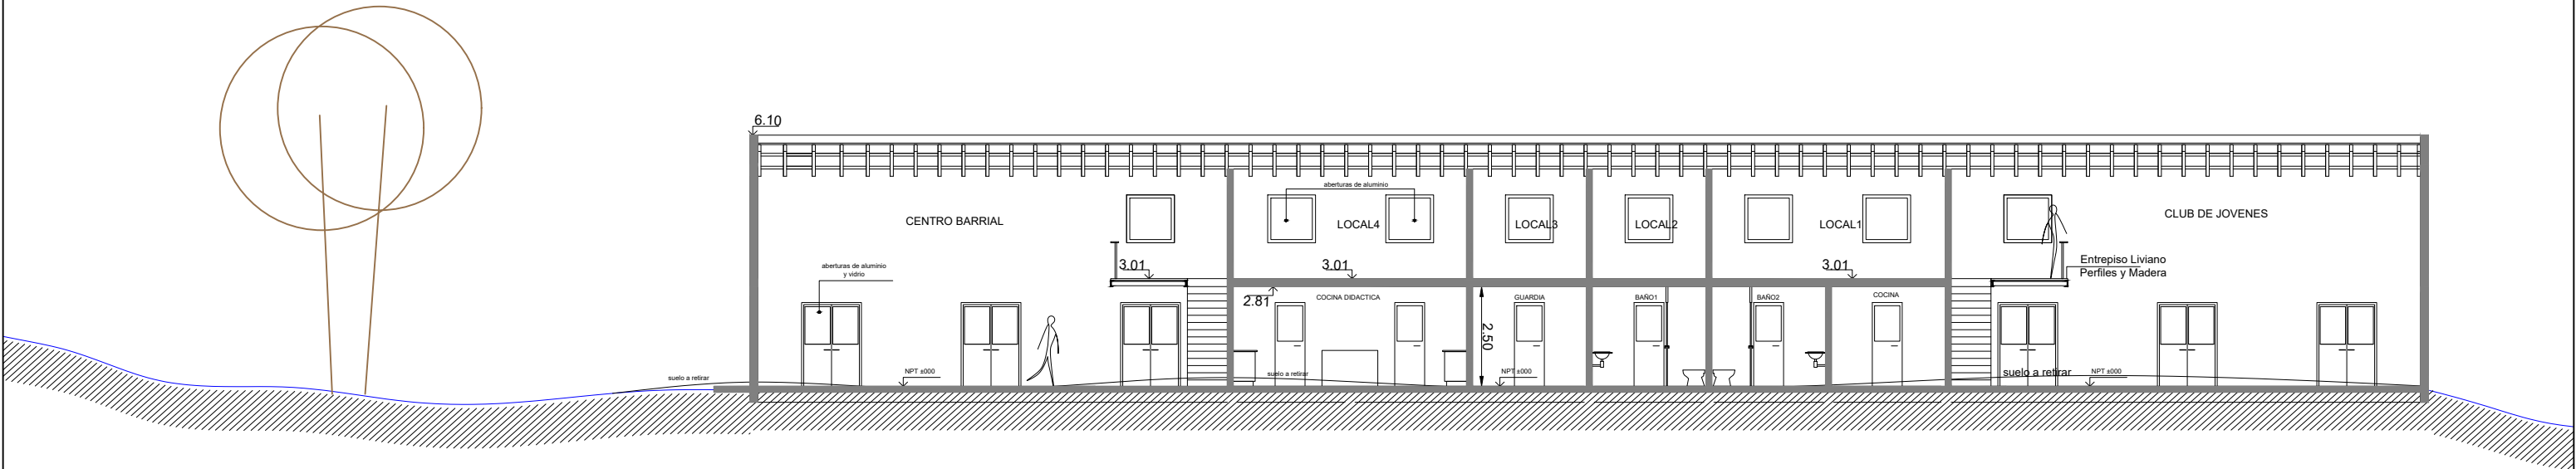


CORTE LONGITUDINAL

MUNICIPIO E Area Arquitectura y Urbanismo		
OBRA: Centro de Referencia Barrial		
UBICACION: CALLE ARQ. EMILIO BOIX Y MERINO. Y PALMA DE MALLORCA		
PROYECTO: Arq. Maria Noel Dominguez		
LAMINA:		ESCALA:
03		1:400
		FECHA:
		23 de Mayo 2023

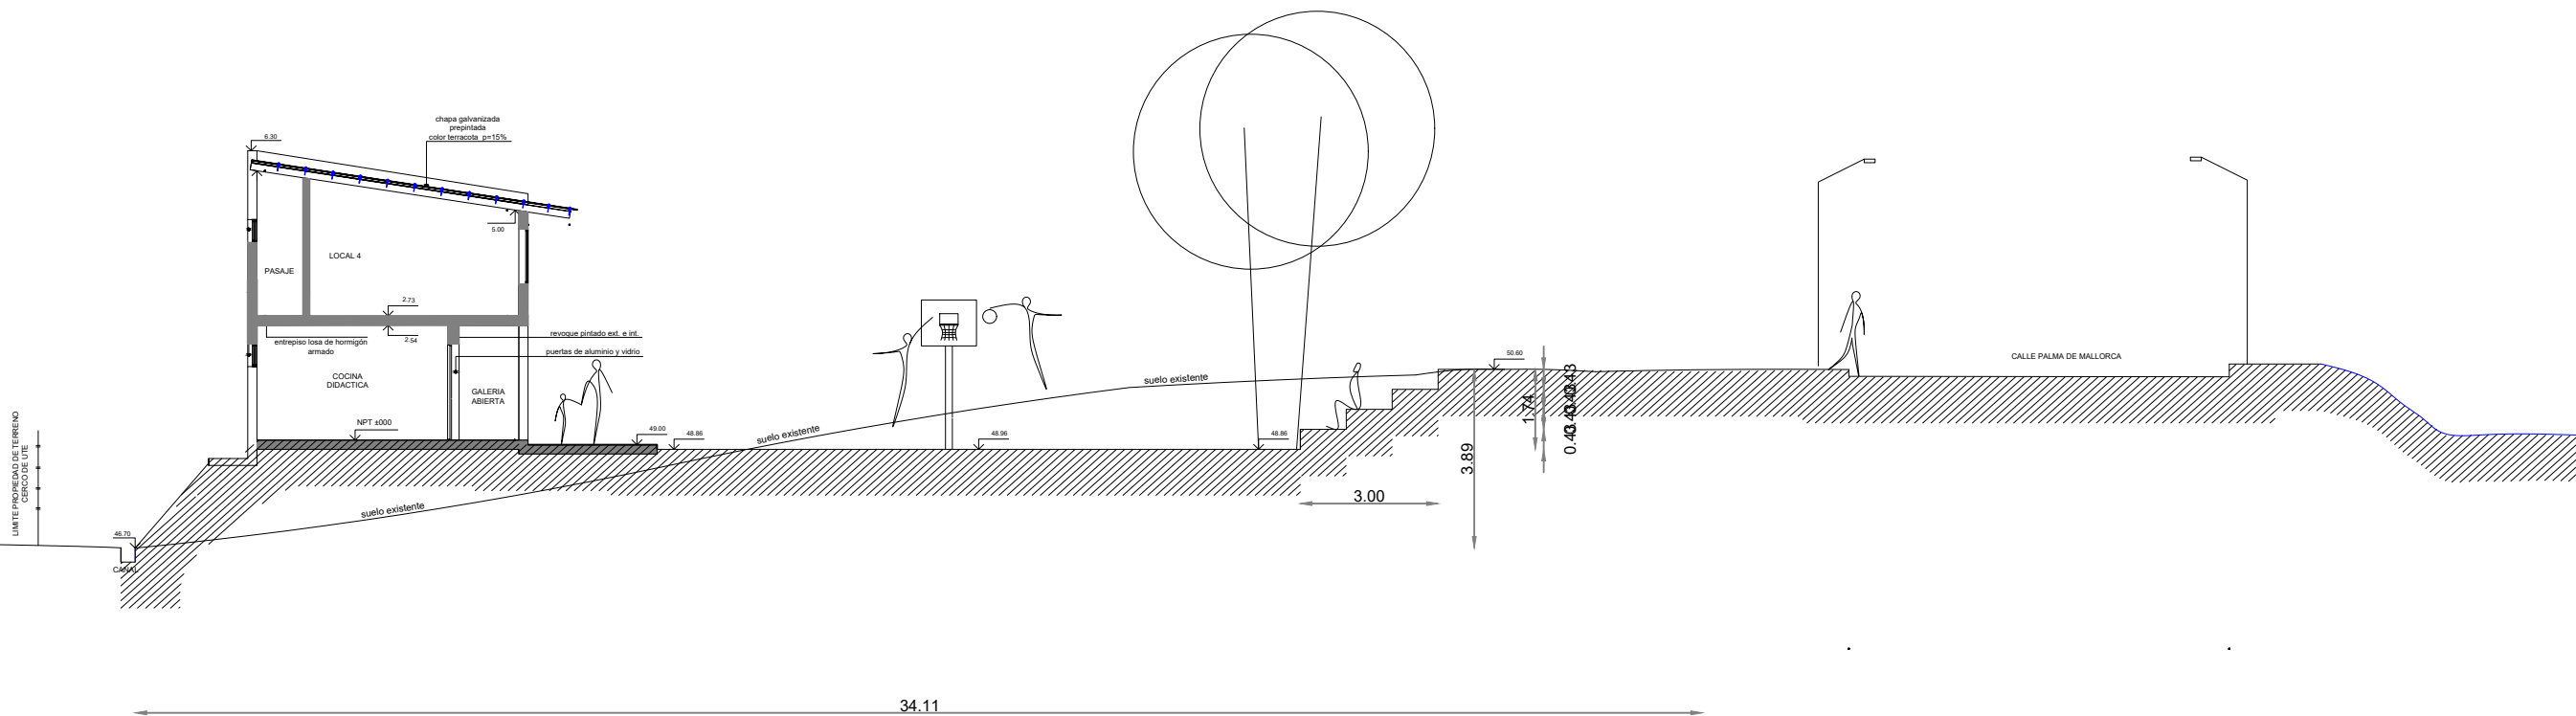

CORTE A

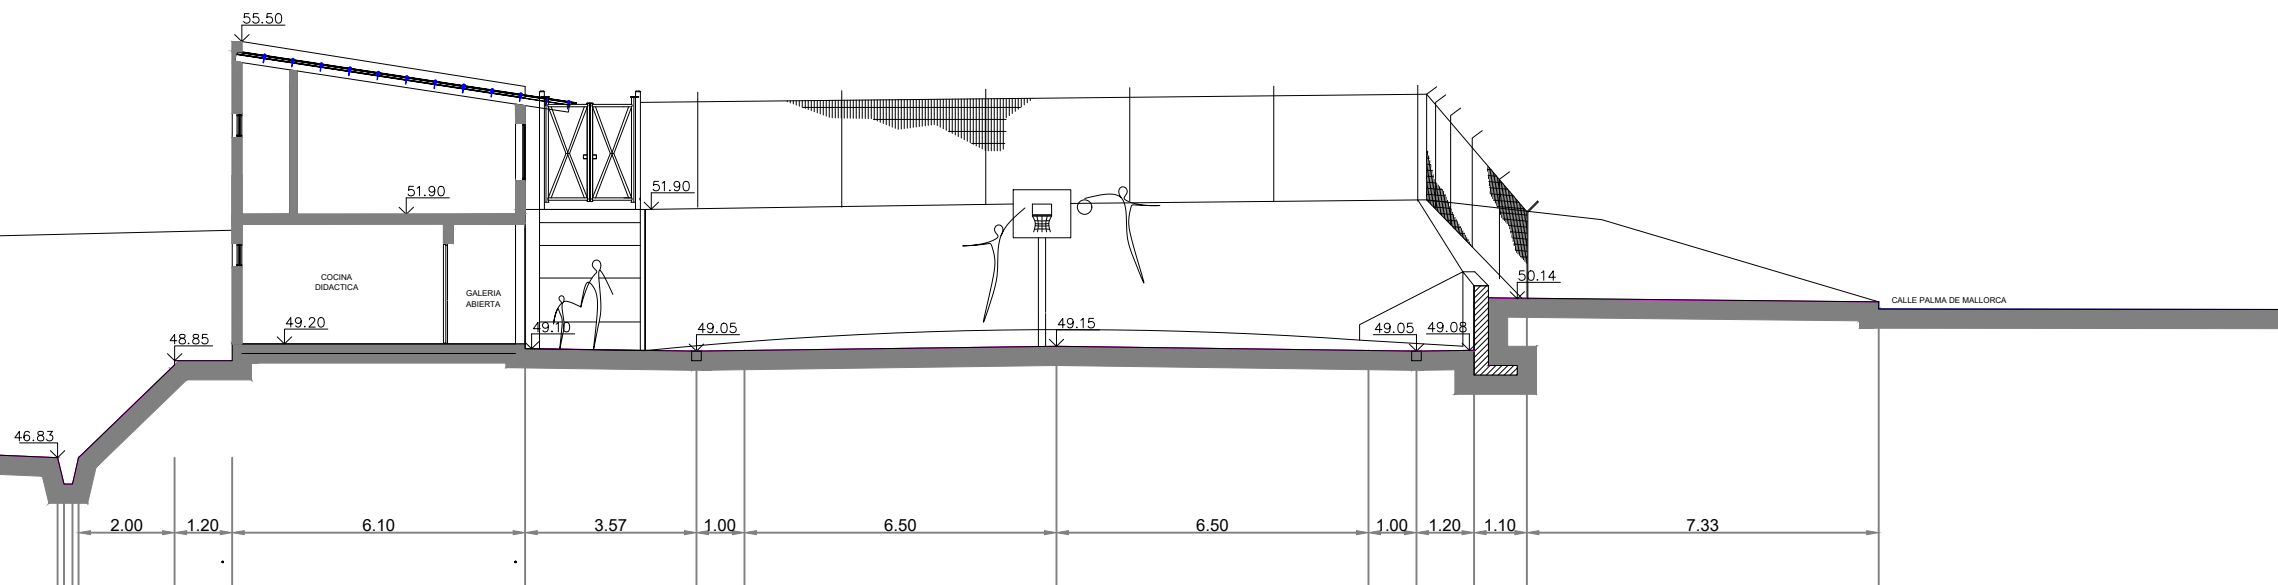

CORTE B

MUNICIPIO E Area Arquitectura y Urbanismo		
OBRA: Centro de Referencia Barrial		
UBICACION: CALLE ARQ. EMILIO BOIX Y MERINO. Y PALMA DE MALLORCA		
PROYECTO: Arq. Maria Noel Dominguez		
LAMINA:		ESCALA:
04		1:400
		FECHA:
		23 de Mayo 2023