




CORTE TRANSVERSAL 1-1 ESC 1:50

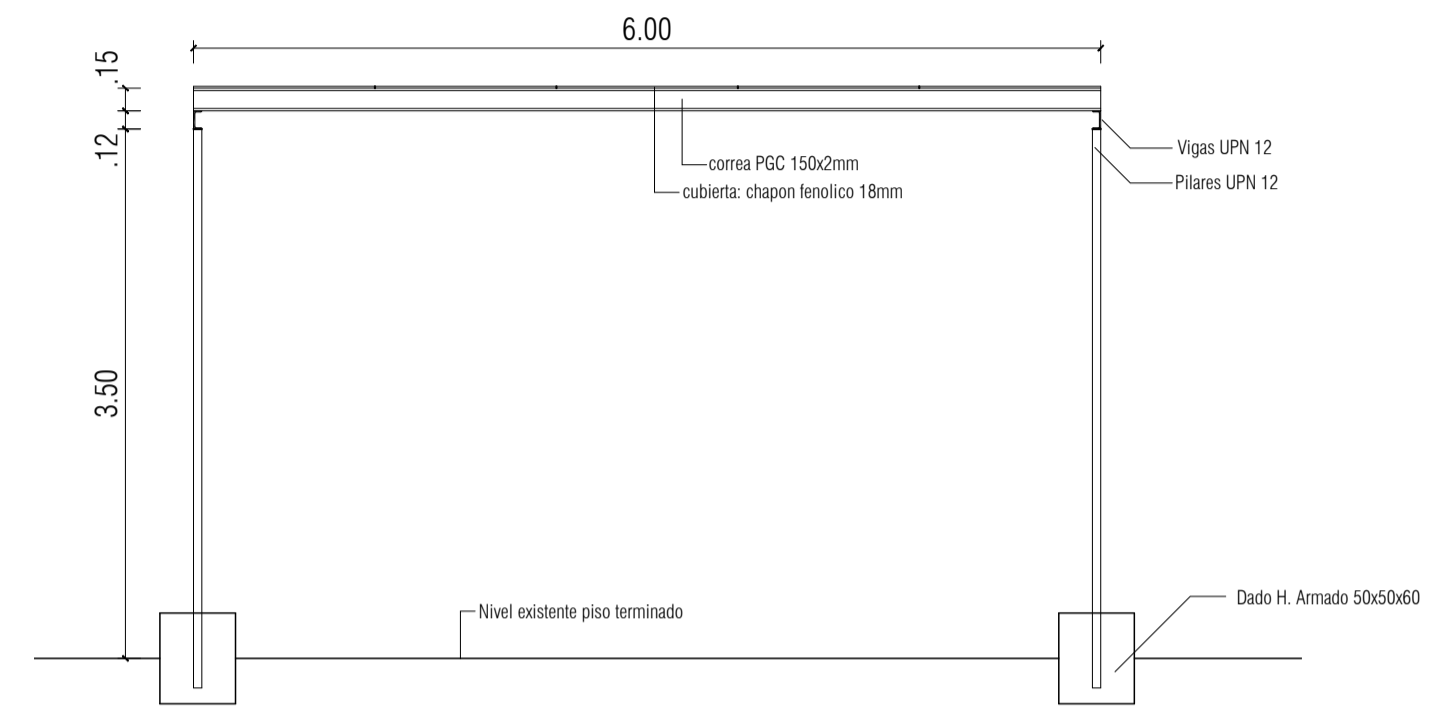

CORTE TRANSVERSAL 2-2 ESC 1:50

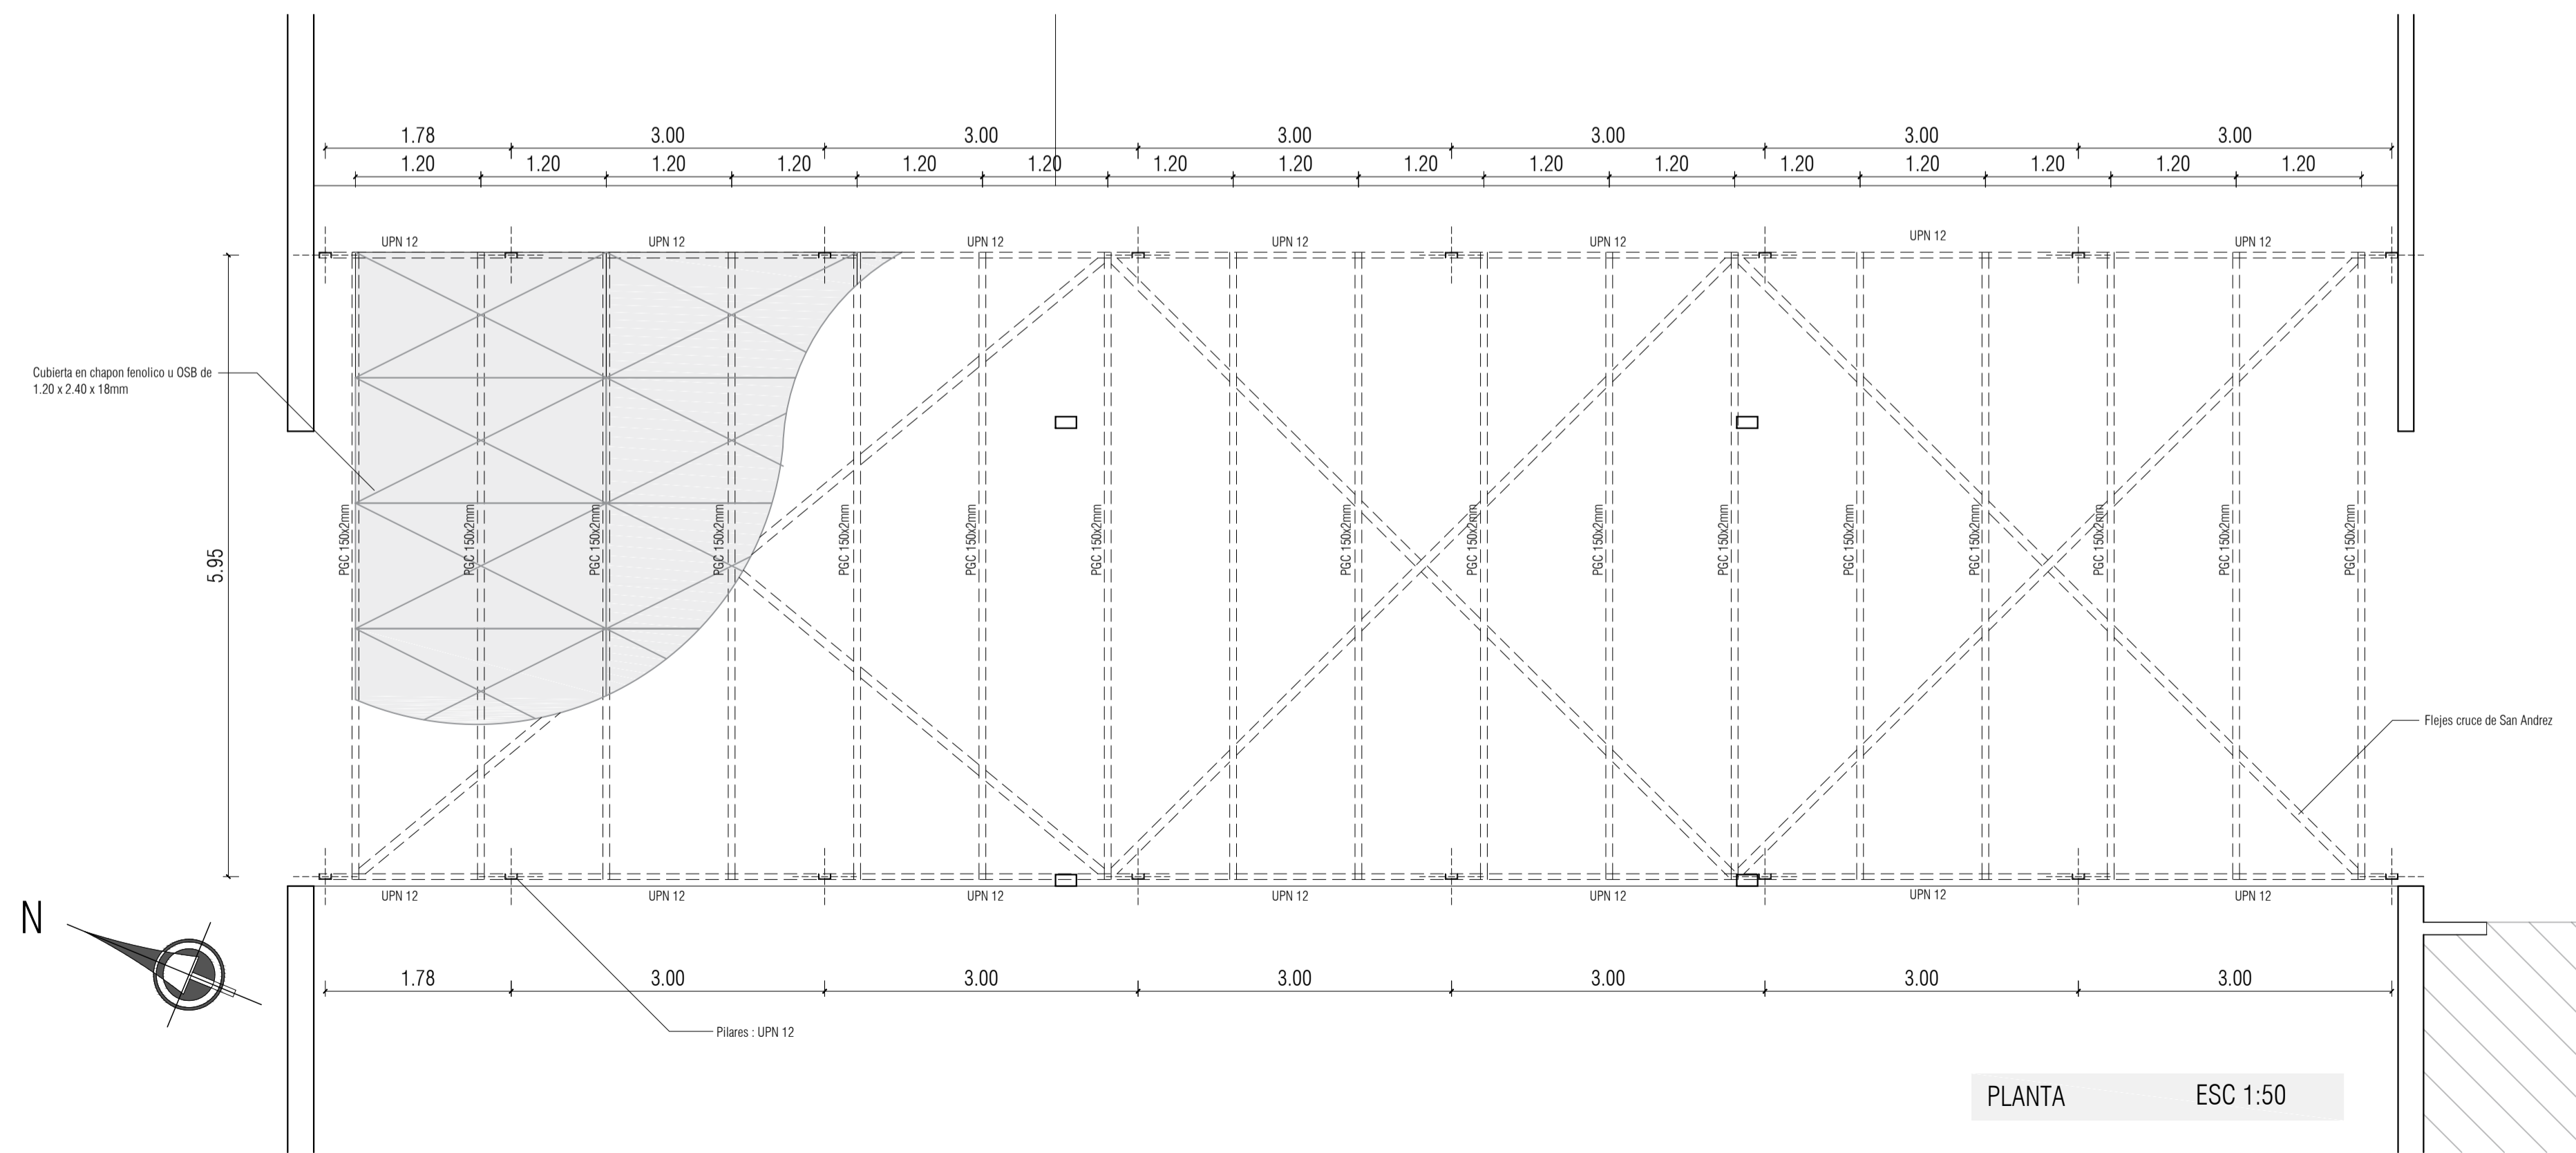

PLANTA ESC 1:50

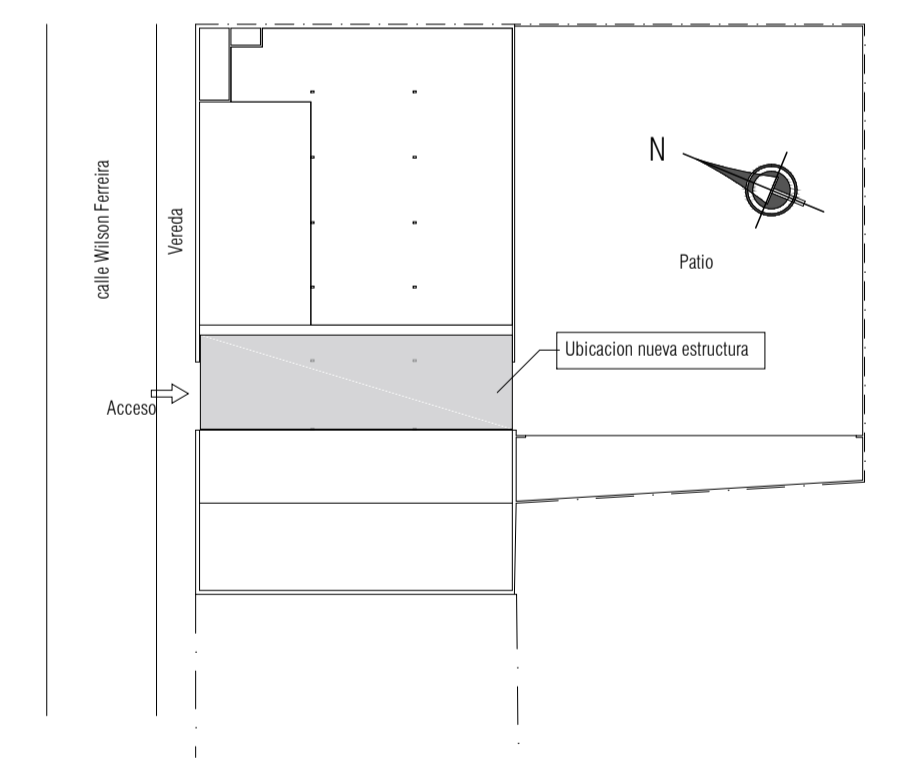

	OBRAS SANITARIAS DEL ESTADO	
	CIUDAD MERCEDES	DEPARTAMENTO SORIANO
GERENCIA DE OBRAS SUB-GERENTE Ing. CESAR FERNANDEZ	ESTRUCTURA PROVISORIA ACCESO GERENCIA REGION LITORAL SUR PLANTA Y CORTES	
DIVISION ARQUITECTURA	JEFE DE PROYECTO Y OBRAS DANILO RATTO	ARQUITECTO RICHARD CALTIERI
JEFE Arq. DANILO RATTO	ASISTENTE DE PROYECTO NATALIA CATANIA	FECHA AGOSTO 2023 ESCALA 1:50
		0000/1