



# BR0705U\_LED

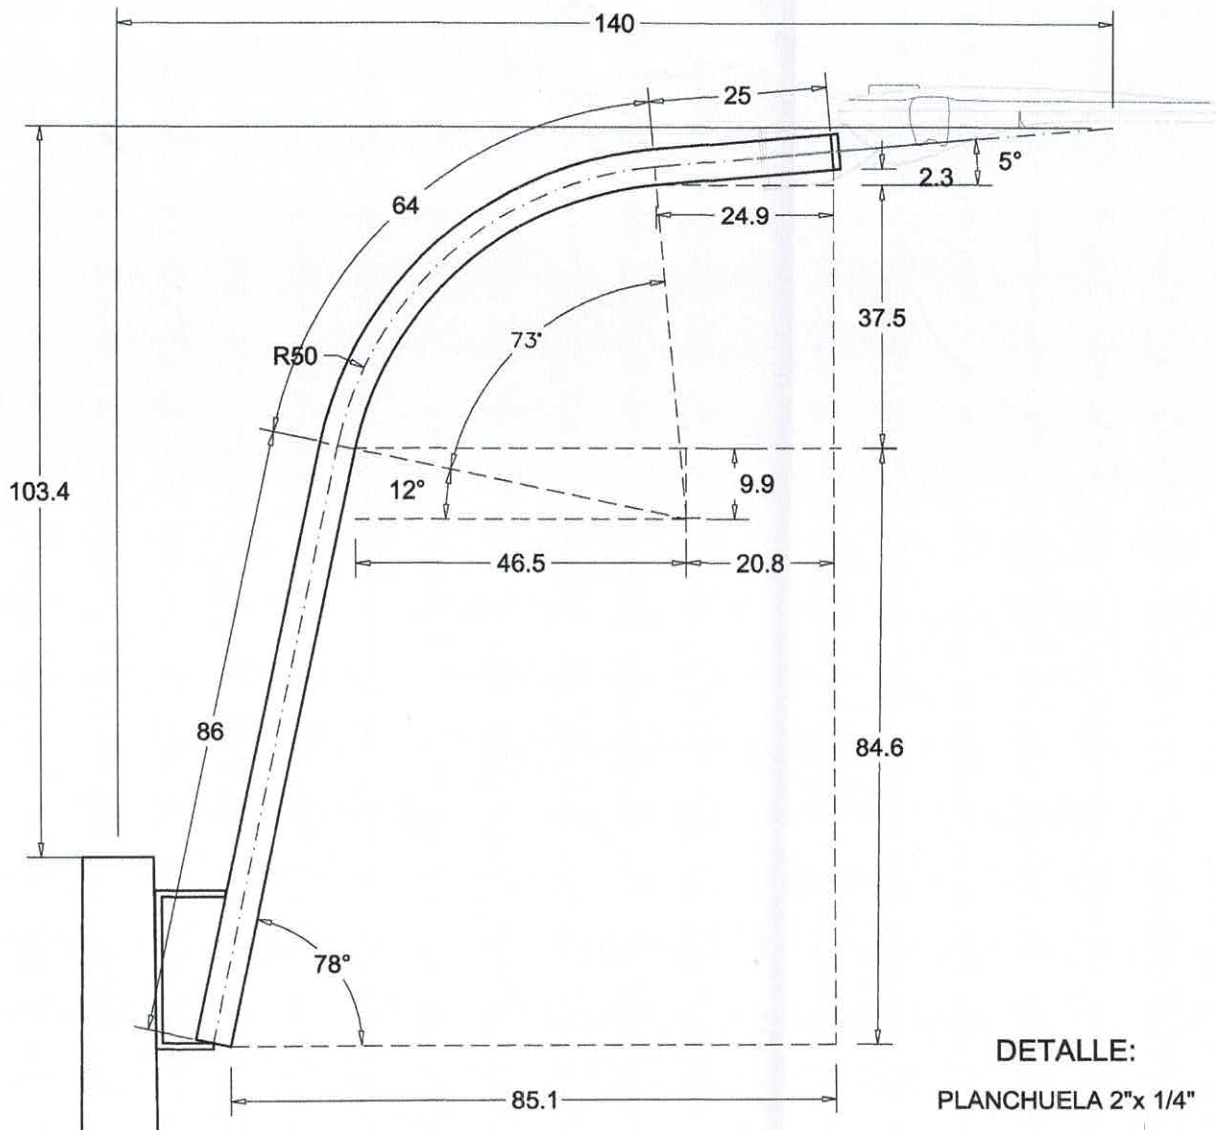

## DETALLE:

PLANCHUELA 2"x 1/4"

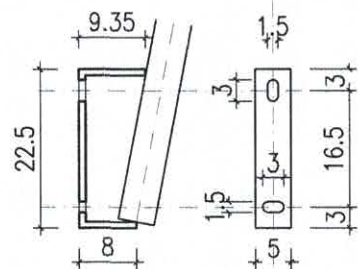

ESCALA 1:10

**MATERIAL:**  
CAÑO HIERRO C/COSTURA DIAMETRO EXT 48mm,  
PARED 2,9 mm; SEGUN NORMA UNIT 134-69  
Longitud total: 1.75 /m

**TERMINACION**  
GALVANIZADO EN CALIENTE

\* (MEDIDAS EN CENTIMETROS)

## BR0705U\_LED

OBRA: SUSTITUCION 70MIL  
FECHA EJECUCION:

CANTIDAD:  
COLOR:

RESPONSABLE: ARQ. ANDRES SOUTO  
FECHA: 25/FEB/201

ESCALA: 1/10

INTENDENCIA DE MONTEVIDEO

Departamento de Desarrollo Urbano

UNIDAD TECNICA DE ALUMBRADO PUBLICO

