



CORTE A-A

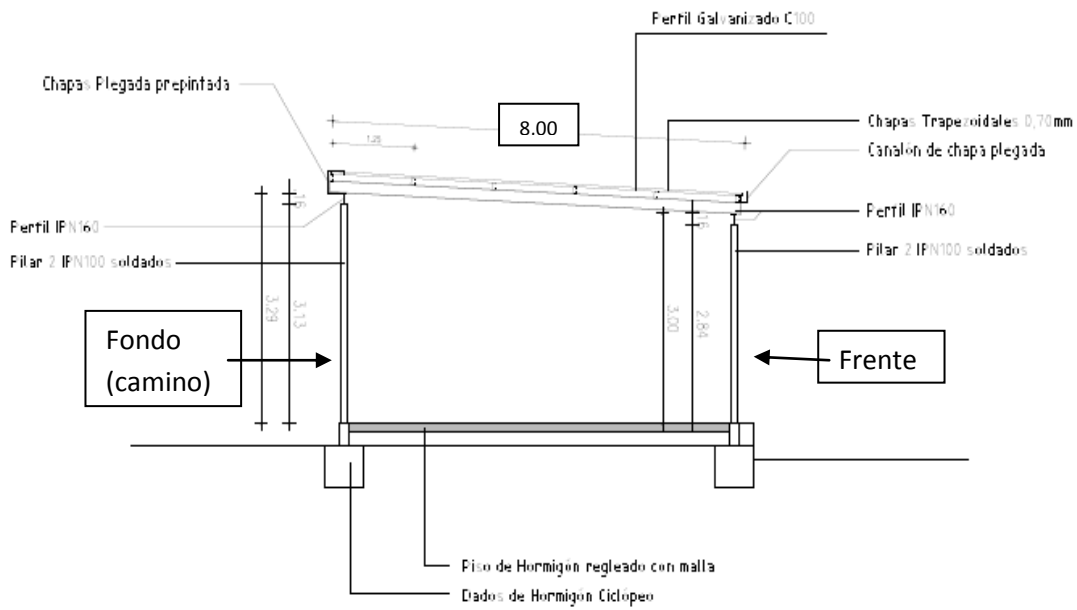


FACHADA

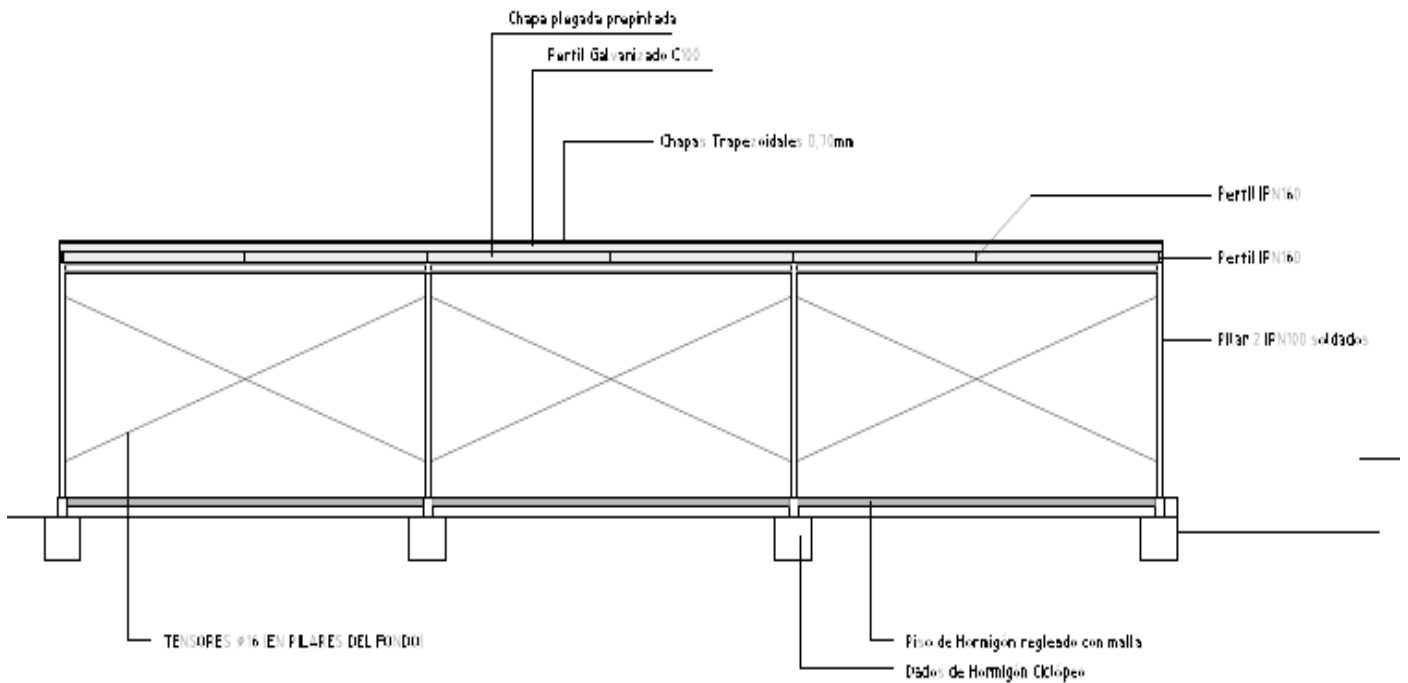

PLANTA

Modulo

Camino
Acceso

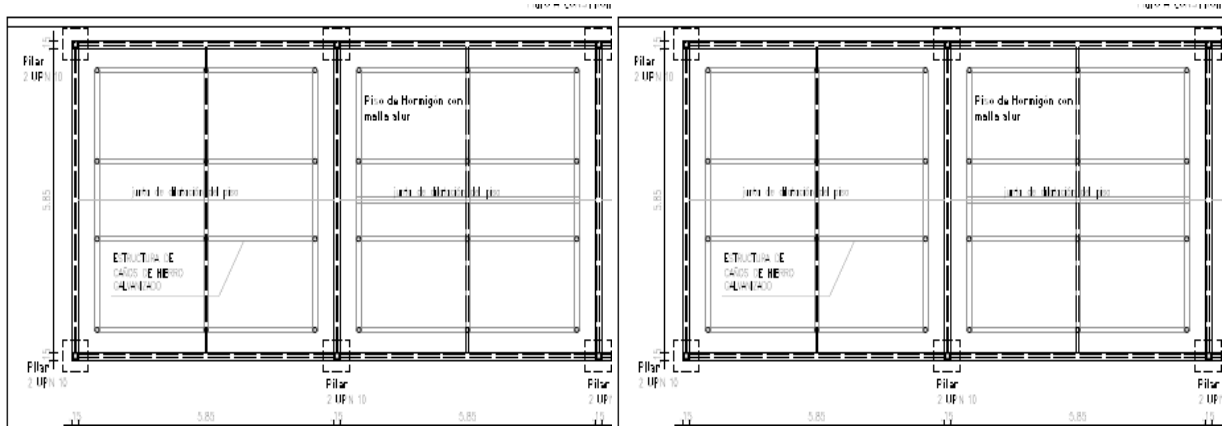

24.6 mts Frente