


TIPICO DE 4 CARAS

TORRE DEL MURO SUR

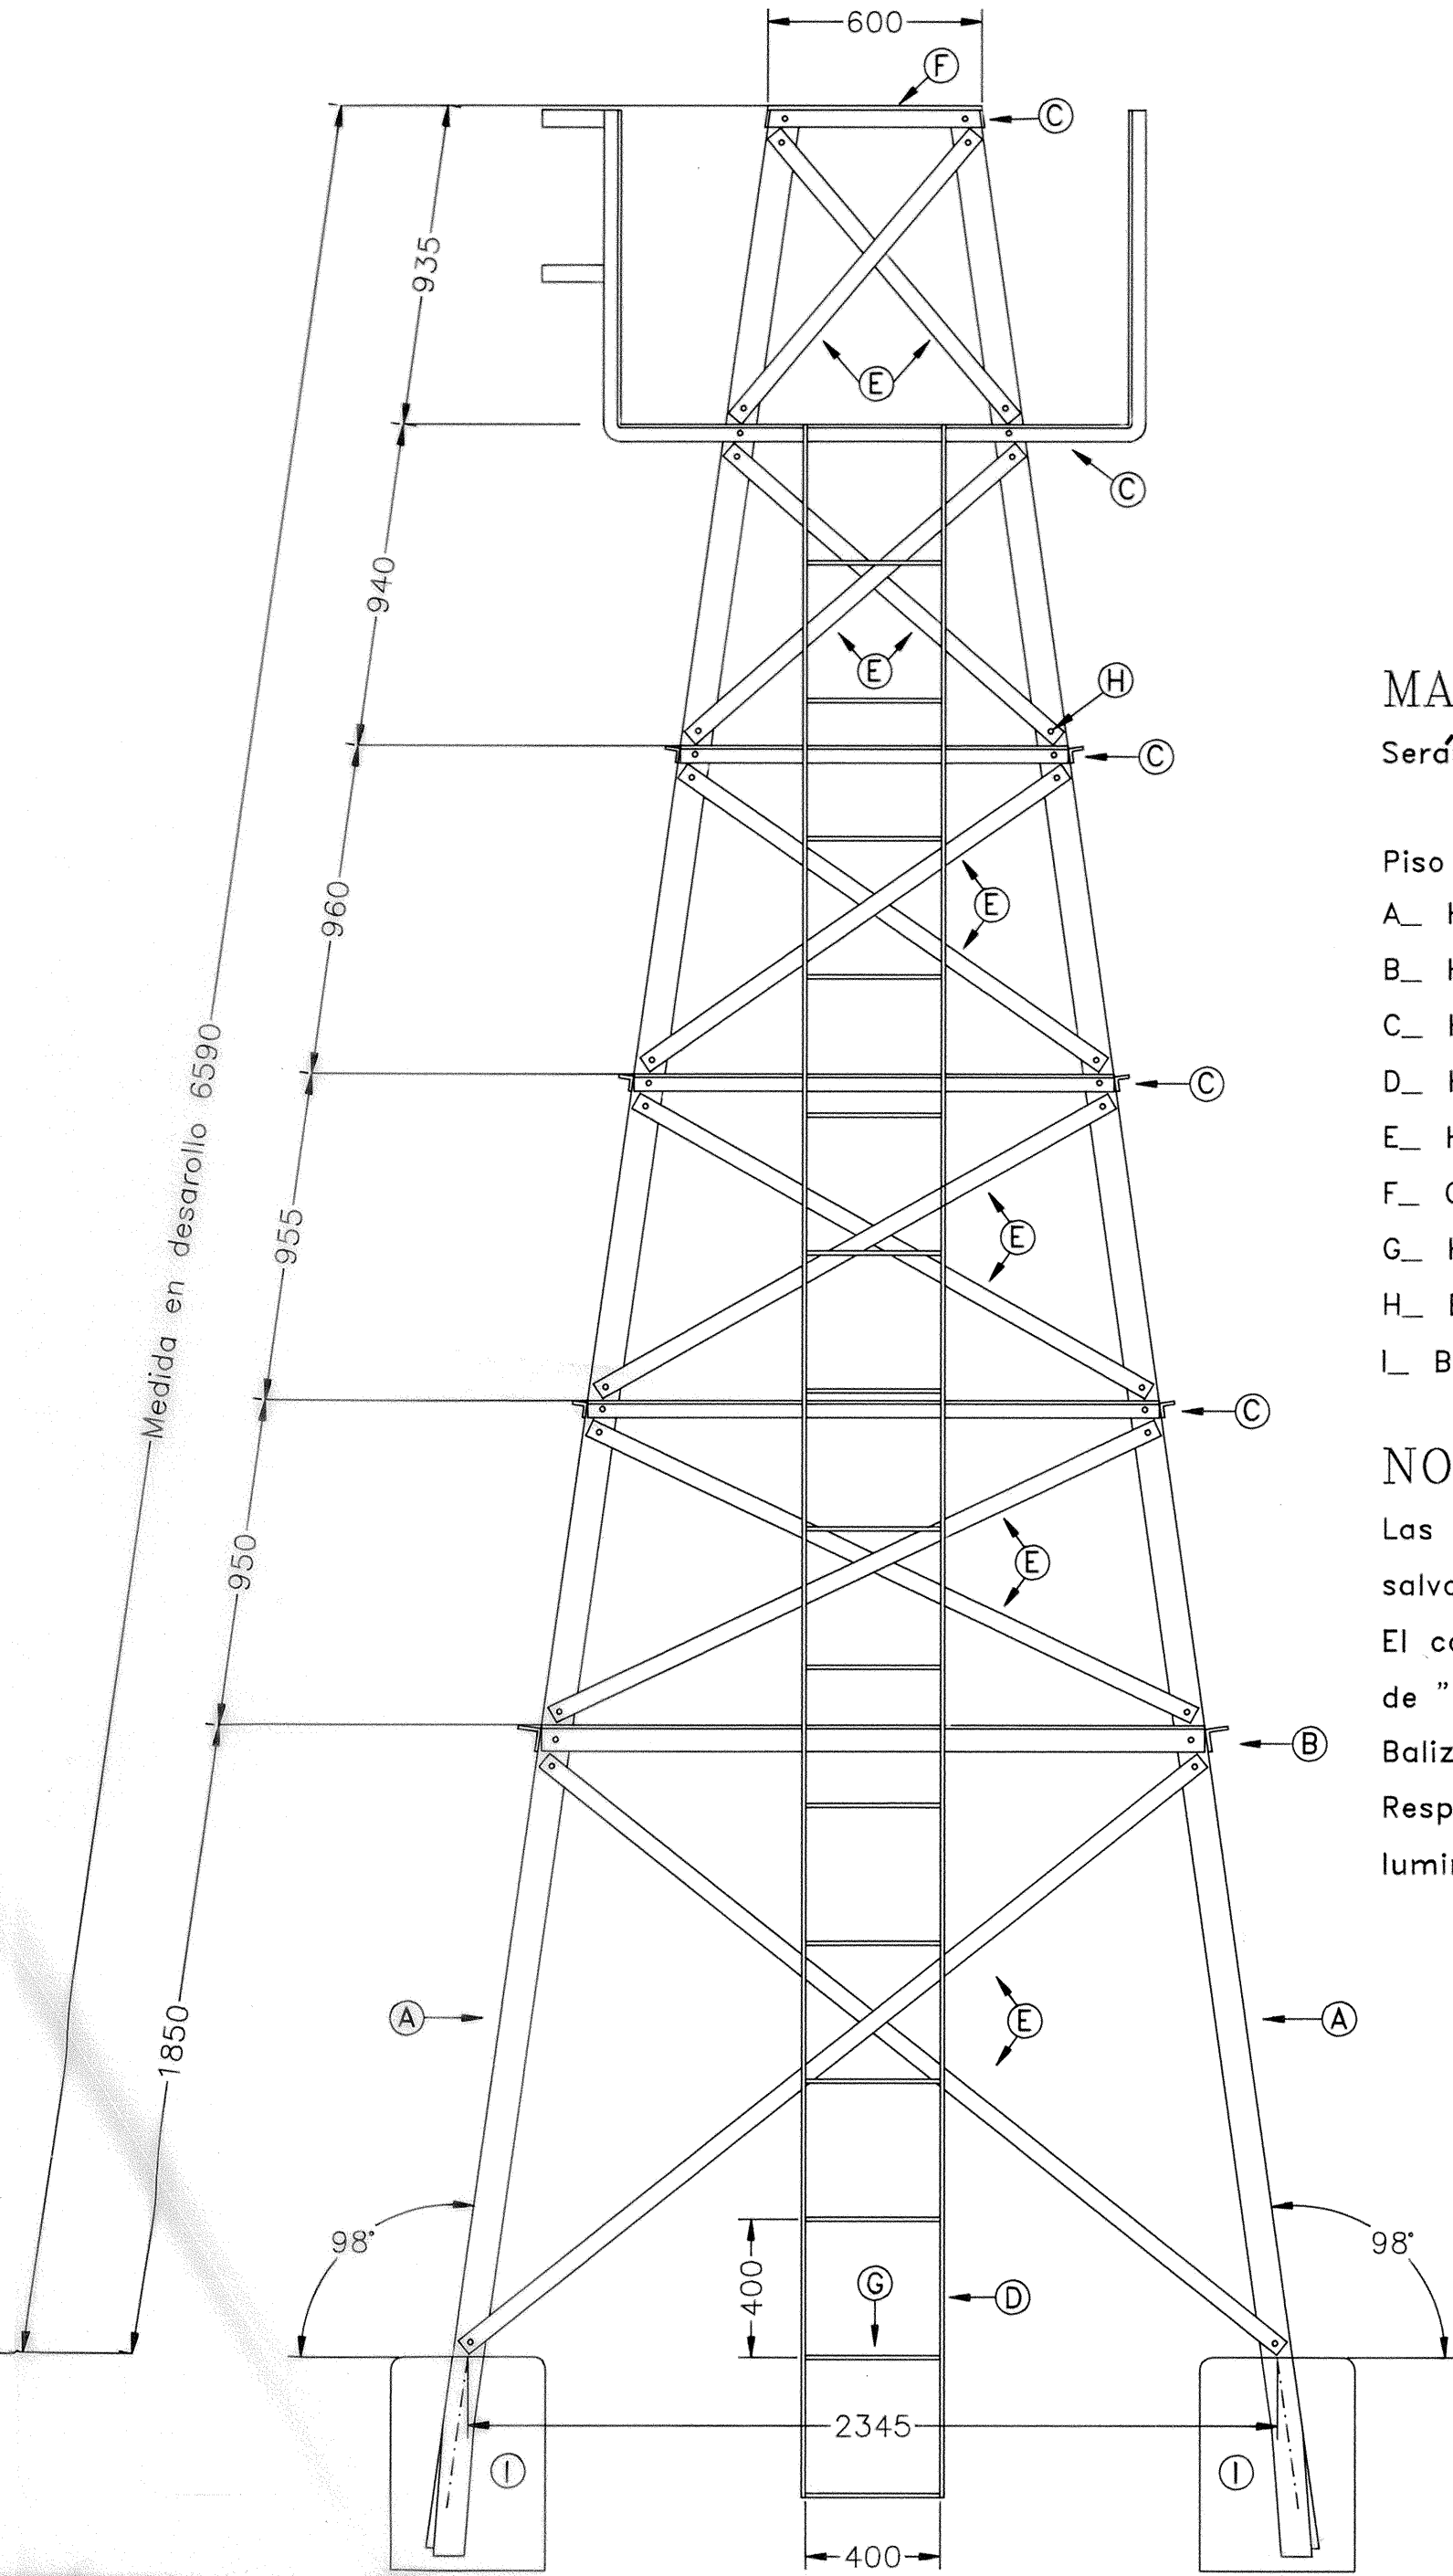

MATERIALES:

Serán de Hierro galvanizado en caliente


CANTIDAD

Piso de plataforma, chapa labrada 1/4" y perforada	2.5 m ²
A_ Hierro Angulo 3 1/2" x 3/8"	28 m
B_ Hierro Angulo 3" x 3/8"	8 m
C_ Hierro Angulo 2" x 3/8"	33 m
D_ Hierro Planchuela 2" x 1/2"	12.5 m
E_ Hierro Planchuela 2" x 3/8"	95 m
F_ Chapa de Hierro 600 x 600 x 1/2"	0.4 m ²
G_ Hierro Redondo ø 1/2"	6.5 m
H_ Bulones 2" x 5/8" y Tuercas Galvanizado en caliente	
L_ Base de Hormigón 450 x 450 (lado) x 620 (alto)	


NOTA:

Las medidas están dadas en milímetros, salvo aquellas en los que indique otra unidad.
El cambio de torre de balizamiento del extremo del muelle del muro sur de "La Teja", se coordinará con el Servicio de Iluminación y Balizamiento dependiente de la Armada Nacional.
Respetándose en un todo las Normas de construcción, intensidad luminosa de la baliza, frecuencia de los destellos y color correspondiente


PLATAFORMA

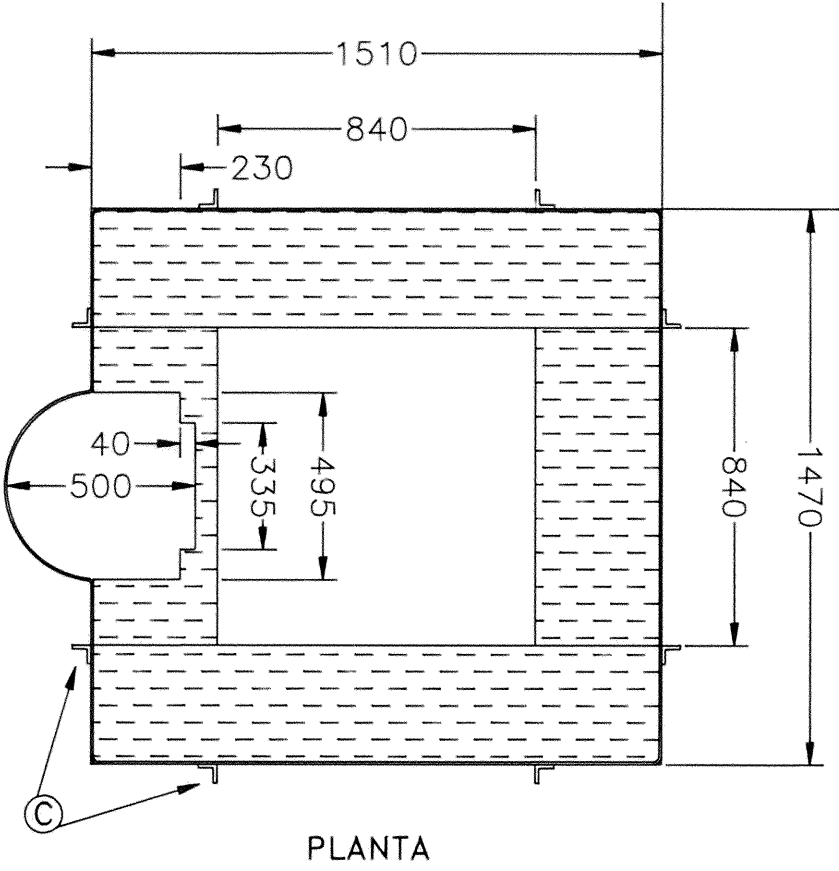

PLANTA

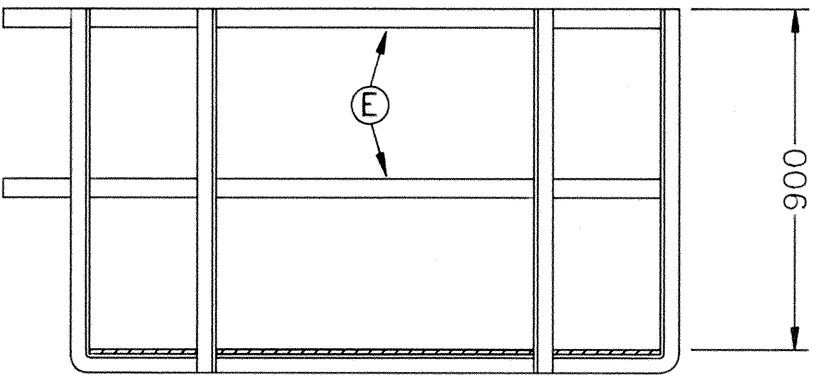

VISTA

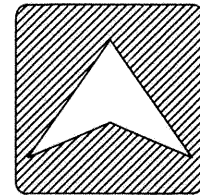ESTE PLANO HA SIDO PREPARADO MEDIANTE UN SISTEMA GRAFICO COMPUTARIZADO Y NO DEBE SER MODIFICADO MANUALMENTE	 DIVISION COMBUSTIBLES GCIA. DE MANTENIMIENTO DPTO. TALLERES	DETALLE DE REVISION				REV.	FECHA	POR	APROB.
		NOMBRE				FIRMA	FECHA		
		RELEVADO	Alejandro Azar			<i>Azar</i>	08-04-96		
		DIBUJADO	Alejandro Azar			<i>Azar</i>			
		REVISADO	Ing. R. Cosentino			<i>R. Cosentino</i>			
JEFE DPTO.		Ing. Miguel Nodar							
CONFORMIDAD									
SOLICITANTE		Juan Aloina			<i>Juan Aloina</i>				
SOLICITANTE									
PLANTA "La Teja"							EXPEDIENTE N°		
Zona A Muelle Sur							ESCALA 1:20		
Torre del Faro							NUMERO 02344-00		