


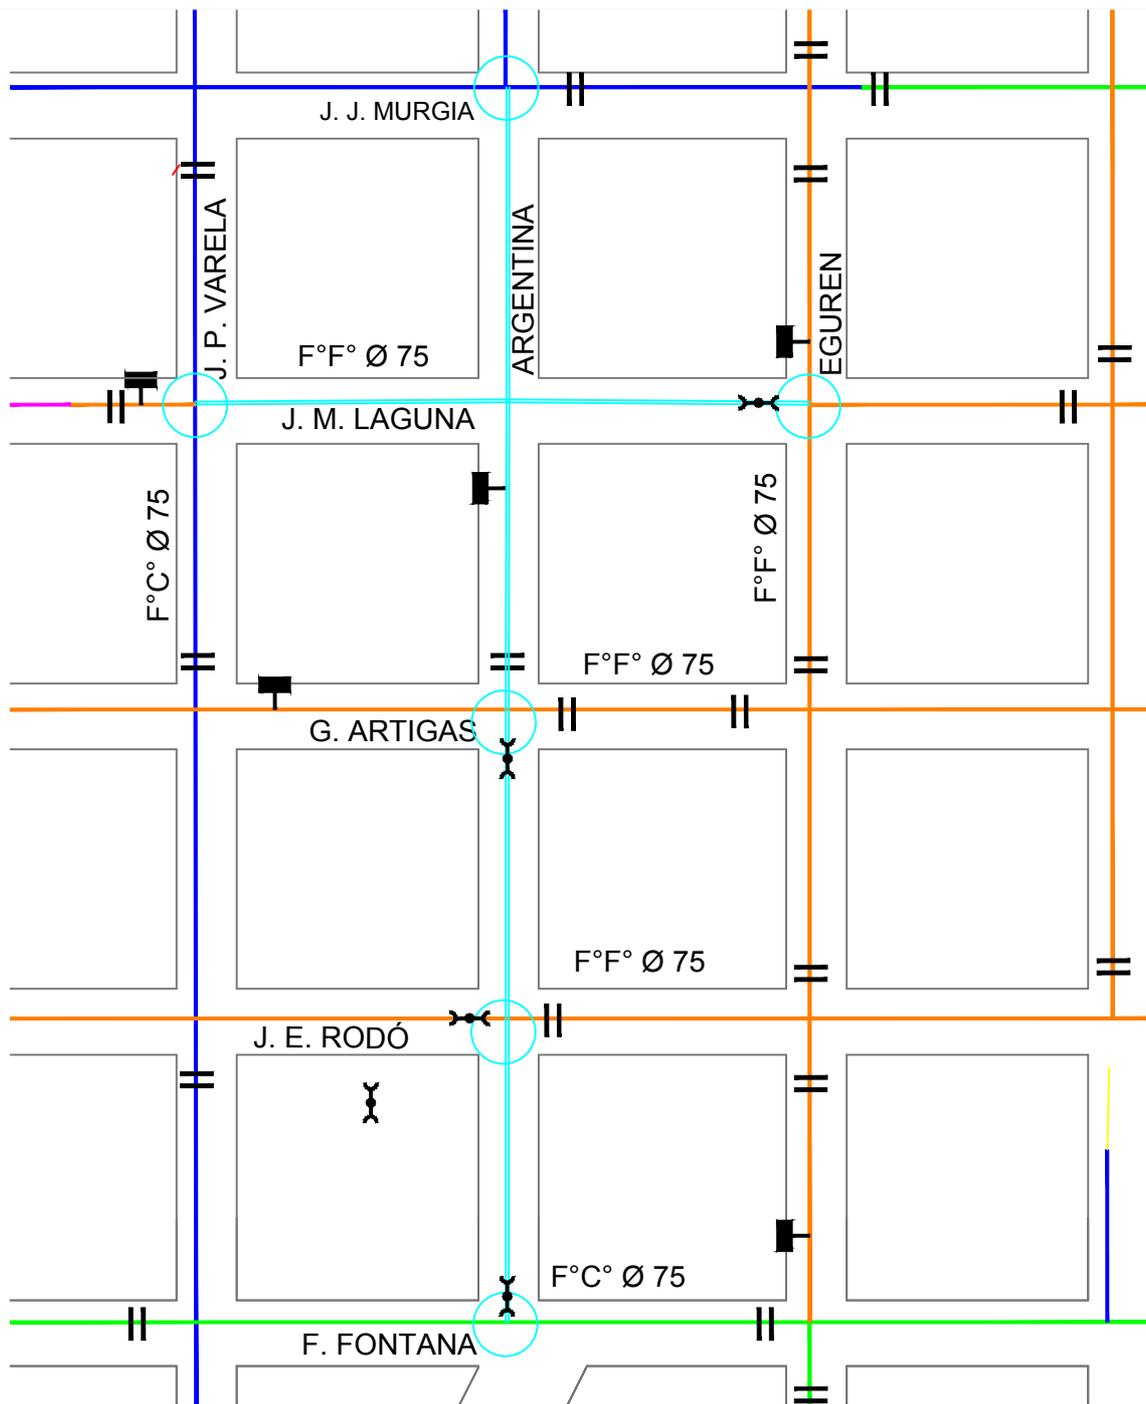

REFERENCIAS

	EXISTENTE	PROYECTADA	
			HIDRANTE
			LLAVE DE PASO



ADMINISTRACIÓN DE LAS OBRAS SANITARIAS DEL ESTADO

LOCALIDAD	DEPARTAMENTO
NUEVA PALMIRA	COLONIA

GERENCIA REGIÓN LITORAL SUR

SUSTITUCIÓN DE TUBERÍAS

ING. CIVIL H/S CARLOS BERGERET CARRAU
GERENTE REGIÓN LITORAL SUR

AGUA POTABLE

JEFATURA TÉCNICA DEPARTAMENTAL

INGENIERO:	ASISTENTE:	FECHA:
_____	_____	14/03/2024
XXX.XXXXXXXXXXXXXXXXXX	XXX.XXXXXXXXXXXXXXXXXX	ESCALA:
INGENIERO:	DIBUJANTE:	1:2.500
_____	_____	Nº DE PLANO:
XXX.XXXXXXXXXXXXXXXXXX	XXX.XXXXXXXXXXXXXXXXXX	XXXXX

ING. CIVIL MARIA VIRGINIA SOLANO TOURN
JEFE TÉCNICO DPTAL. DE COLONIA