

Estimados

Enviamos a continuación , se detallan las características de las placas solicitadas.

Las mismas refieren a de placas de granito negro arenado .--

CONTACTO PARA CONSULTAS

Arq. Eloisa Herrera

Tel. 1950 8212

SERVICIO DE OBRAS - IM

esc\_1/5

esc\_1/2

27

15


**Monumento**  
Manuel Pailós  
Granito  
1989

---




**La Manzana Ciudadana**  
Mario Lorieto  
Acero  
1996

---



**Semilla de la Esperanza**  
Pablo Atchugarry  
Mármol de carrara  
1996

---



**Menhir**  
Germán Cabrera  
Réplica en mármol  
1958 (original)

---



**Democracia**  
Guillermo Riva-Zuchelli  
Mármol de carrara  
1996

---




**Mano a Mano**  
Alfredo Helegua  
Hierro pintado  
2001

---



**Desterrado**  
Silveira y Abbondanza  
Hormigón  
1996

---



**Rumi-Saiko**  
Gonzalo Fonseca  
Basalto de sargdenia  
1996

---



**Construcción espacial**  
María Freire  
Hierro pintado  
2001

---



**El Dedo**  
Nelson Ramos  
Hierro pintado y granito  
1999

---




Diez placas en granito negro absoluto medidas 27x15cm, espesor 1.5cm



UNIT-ISO A3



**Intendencia de Montevideo**  
Departamento de Desarrollo Urbano

DIVISIÓN ESPACIOS PÚBLICOS Y EDIFICACIONES  
SERVICIO DE OBRAS


**PARQUE DE LA MAGISTRATURA**

P L A C A S  
Esc.: 1:10  
Fecha: OCTUBRE 2024

**LÁMINA. 01**

Proyecto: Arq. Irene battaglini, Arq. Eloisa Herrera


Dibujo: Federica Tomás

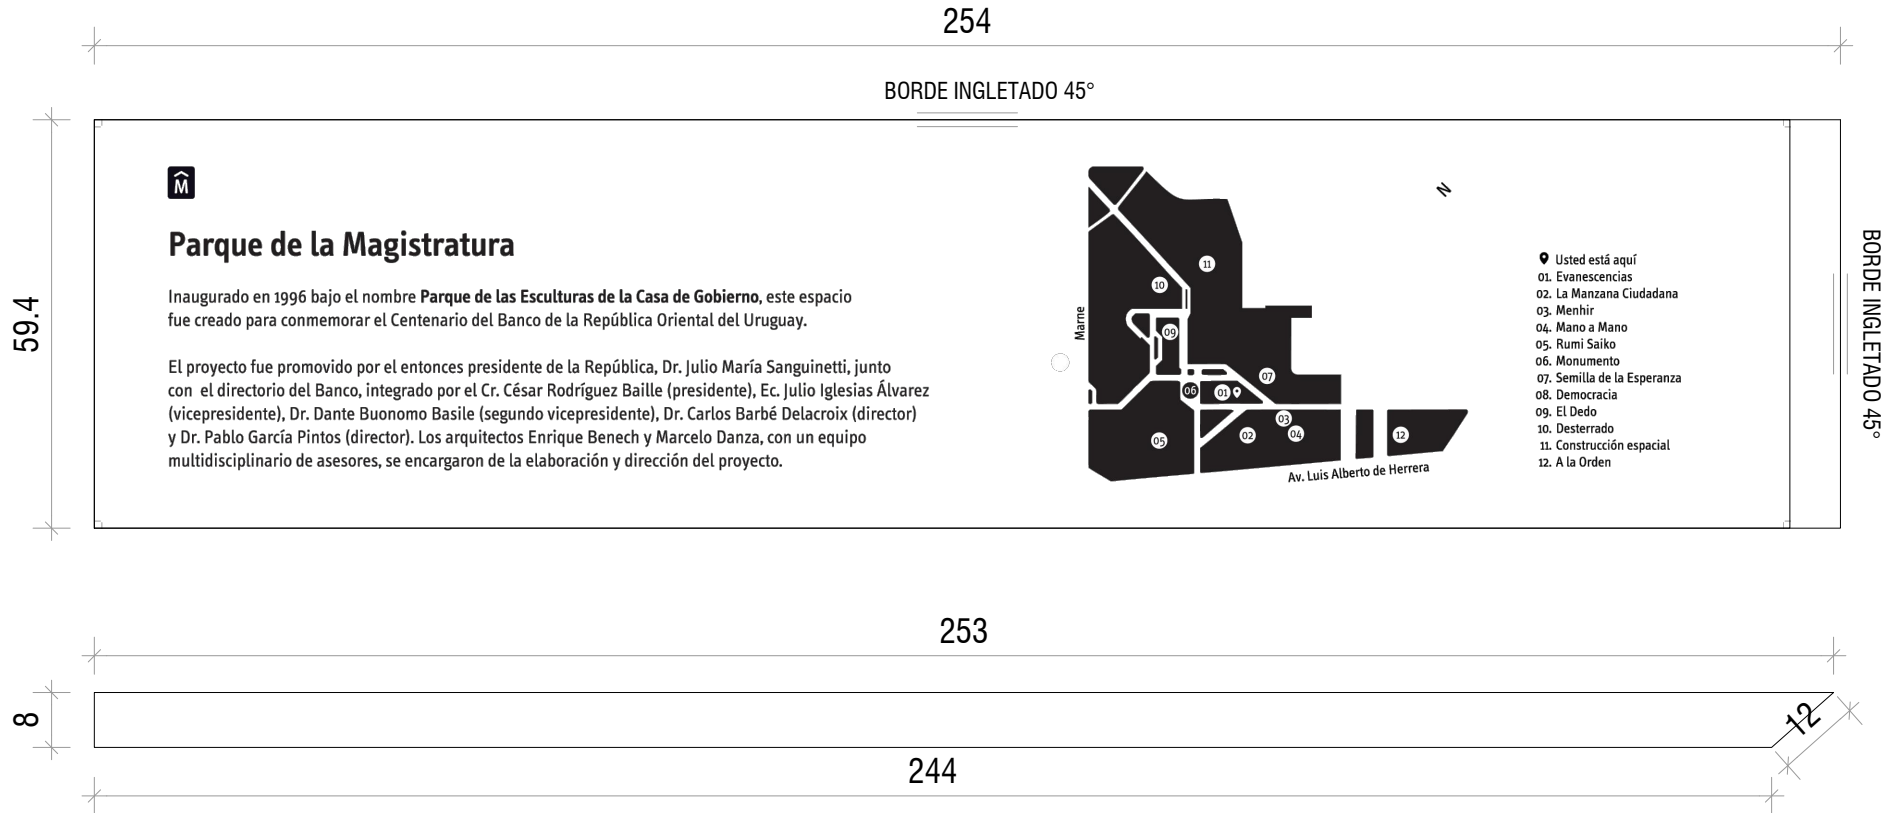

## Parque de la Magistratura

Inaugurado en 1996 bajo el nombre **Parque de las Esculturas de la Casa de Gobierno**, este espacio fue creado para conmemorar el Centenario del Banco de la República Oriental del Uruguay.

El proyecto fue promovido por el entonces presidente de la República, Dr. Julio María Sanguinetti, junto con el directorio del Banco, integrado por el Cr. César Rodríguez Baille (presidente), Ec. Julio Iglesias Álvarez (vicepresidente), Dr. Dante Buonomo Basile (segundo vicepresidente), Dr. Carlos Barbé Delacroix (director) y Dr. Pablo García Pintos (director). Los arquitectos Enrique Benech y Marcelo Danza, con un equipo multidisciplinario de asesores, se encargaron de la elaboración y dirección del proyecto.

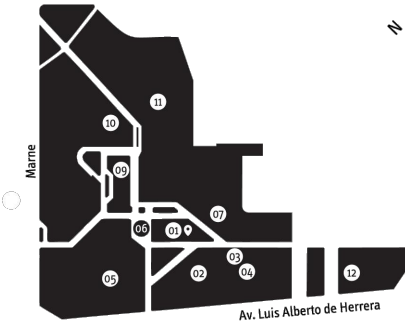

- Usted está aquí
- 01. Evanesencias
- 02. La Manzana Ciudadana
- 03. Menhir
- 04. Mano a Mano
- 05. Rumi Saiko
- 06. Monumento
- 07. Semilla de la Esperanza
- 08. Democracia
- 09. El Dedo
- 10. Desterrado
- 11. Construcción espacial
- 12. A la Orden

**CANTIDAD 1**

**DOS PIEZAS DE GRANITO NEGRO ABSOLUTO**  
**MEDIDAS SERÁN RECTIFICADAS EN SITIO**



**Intendencia de Montevideo**  
 Departamento de Desarrollo Urbano  
 DIVISIÓN ESPACIOS PÚBLICOS Y EDIFICACIONES  
 SERVICIO DE OBRAS

**PARQUE DE LAS  
 ESCULTURAS**

PLACA EVANECENCIAS  
 Esc.: 1:15  
 Fecha: OCTUBRE 2024

**LÁMINA. 01**

Proyecto: Arq. Eloisa Herrera  
 Dibujo: Federica Tomás, Joaquín Leguizamón