

Maldonado, 23 de agosto de 2022.

COMPRA DIRECTA N.º 196

1. OBJETO

El Centro Universitario Regional del Este (CURE) invita a cotizar según el siguiente detalle:

ÍTEM	UNIDAD	OBSERVACIONES	CANTIDAD HASTA
1	Estantería para raquetas y chalecos (Estructura en metal y melaminico).	Diseño en imagen adjunta (A04) con medidas estimadas, se tomaran medidas en la visita obligatoria.	1
2	Confección de Estantería Metálica para soporte Pelotas chico	Diseño en imagen adjunta (A05) con medidas estimadas, se tomaran medidas en la visita obligatoria.	1
3	Confección de Estantería Metálica para soporte pelotas grande	Diseño en imagen adjunta (A06) con medidas estimadas, se tomaran medidas en la visita obligatoria.	1
4	Dispositivo para colgar Aros	Diseño en imagen adjunta (A07) con medidas estimadas, se tomaran medidas en la visita obligatoria.	2

Los proveedores deberán presentarse a la **Visita Obligatoria** el día **Martes 29/08 a las 11.30 Hrs**, en el Centro Universitario Regional del Este (Cachimba del Rey e/ Bvar. Artigas y Aparicio Saravia, Maldonado). Preguntar por Ignacio Cáseres, Arq. Karina Gonzalez ó Arq. Camila Castellanos.

2. CONSULTAS Y PEDIDO DE ACLARACIONES

Las consultas y/o pedidos de aclaraciones relativos al presente llamado deberán enviarse por correo electrónico a la dirección compras@cure.edu.uy

3. FORMA DE COTIZAR

Los precios deberán ser cotizados en la modalidad: PLAZA, en moneda nacional, discriminando impuestos.

4. RECEPCIÓN DE LAS OFERTAS

Las propuestas serán recibidas únicamente en línea. Los oferentes deberán ingresar sus ofertas en el sitio web: www.comprasestatales.gub.uy. No se recibirán ofertas por otra vía.

5. CONTENIDO DE LA PROPUESTA

Tanto la oferta como la documentación anexa deberán presentarse firmadas por titular o representante autorizado de la empresa, con aclaración de firma y de la calidad del firmante.

La oferta deberá incluir indicación de material utilizado, armado e instalación en el lugar, además de plazo estimado de entrega.

IMPORTANTE: La visita es obligatoria ya que los planos adjuntos son a modo de dar un panorama de lo que se solicita, pero no tiene las medidas exactas.

A efectos de la presentación de las ofertas, el oferente deberá estar registrado en el RUPE (Registro Único de Proveedores del Estado).

6. FORMA DE PAGO


Los pagos se efectuarán a través del SIIF dentro de los 30 (treinta) días contados a partir de la fecha de presentación de la factura respectiva, la que deberá estar debidamente conformada.

Paola Rodríguez


Tel. 4225 5326

Departamento de Recursos Materiales


ESTANTERIA P02
VISTA FRONTAL

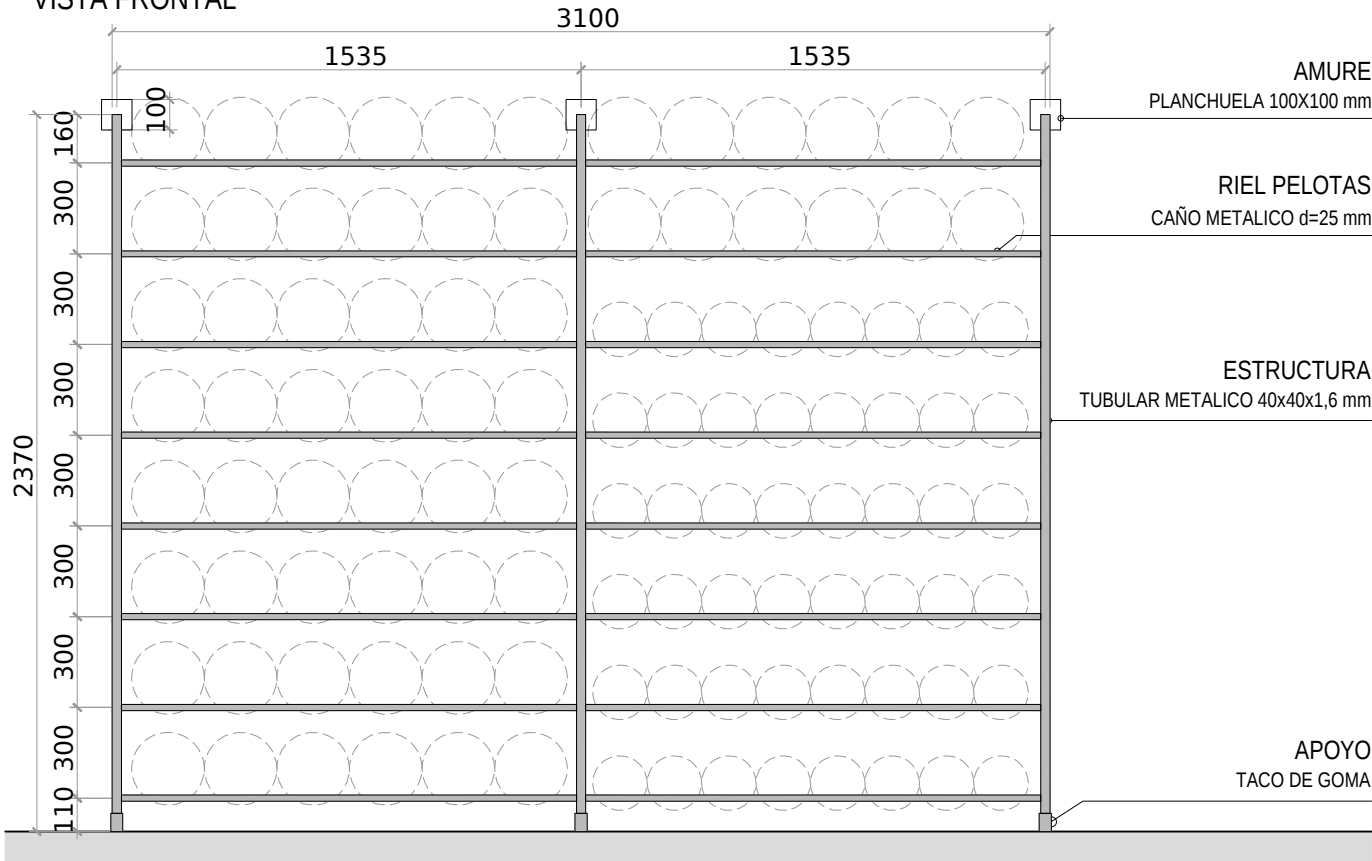

VISTA LATERAL

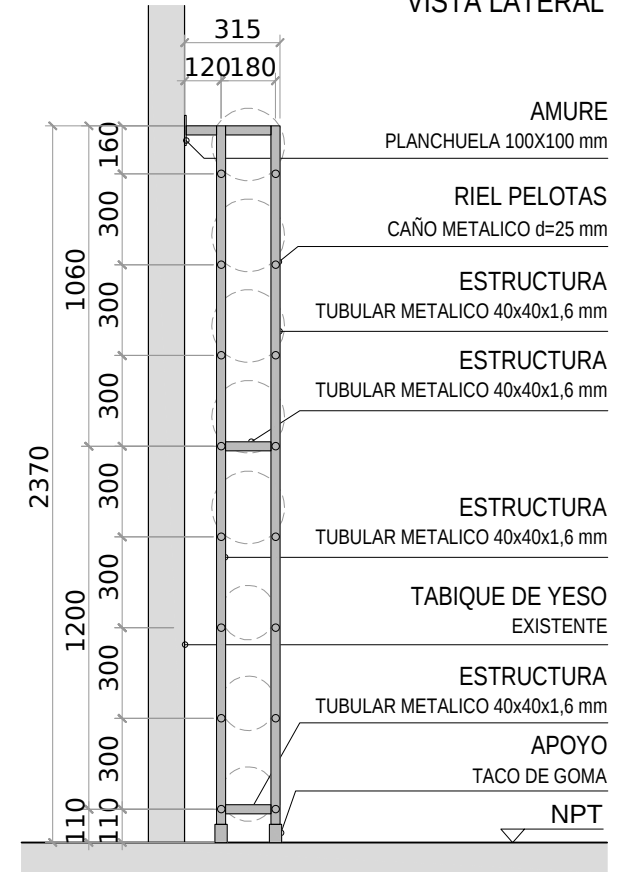

VISTA EN PLANTA

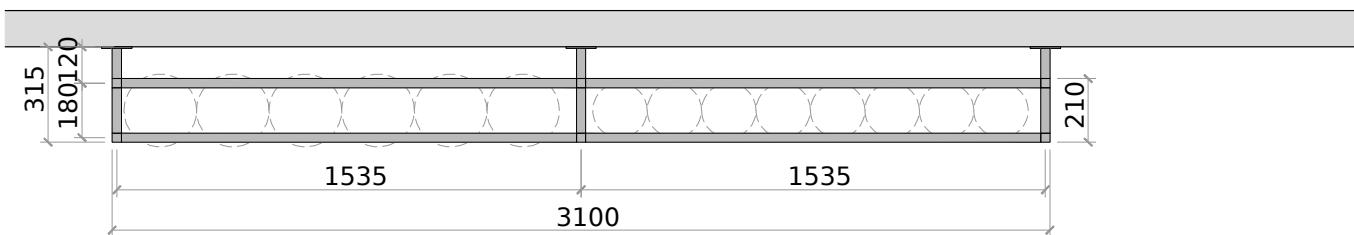

- NO APTO PARA CONSTRUIR
- LAS SECCIONES DEBEN AJUSTARSE DE MODO C
- ASEGUREN LA ESTABILIDAD DE LOS EQUIPAMIE

UNIDAD DE GESTIÓN AMBIENTAL Y EDILICIA - CURE UDELAR

ANTEPROYECTO: As.Ac. Arq. M. Camila Castellano

NOTA1 : el presente documento no es apto para construir.

NOTA 2: las dimensiones y secciones deben ser rectificadas.

A06

PROYECTO: EQUIPAMIENTO AULA GIMNA


LAMINA: SOPORTE PELOTAS P02

ESCALA: 1:25


FECHA: MARZO 2023

ESTANTERIA P01


VISTA FRONTAL

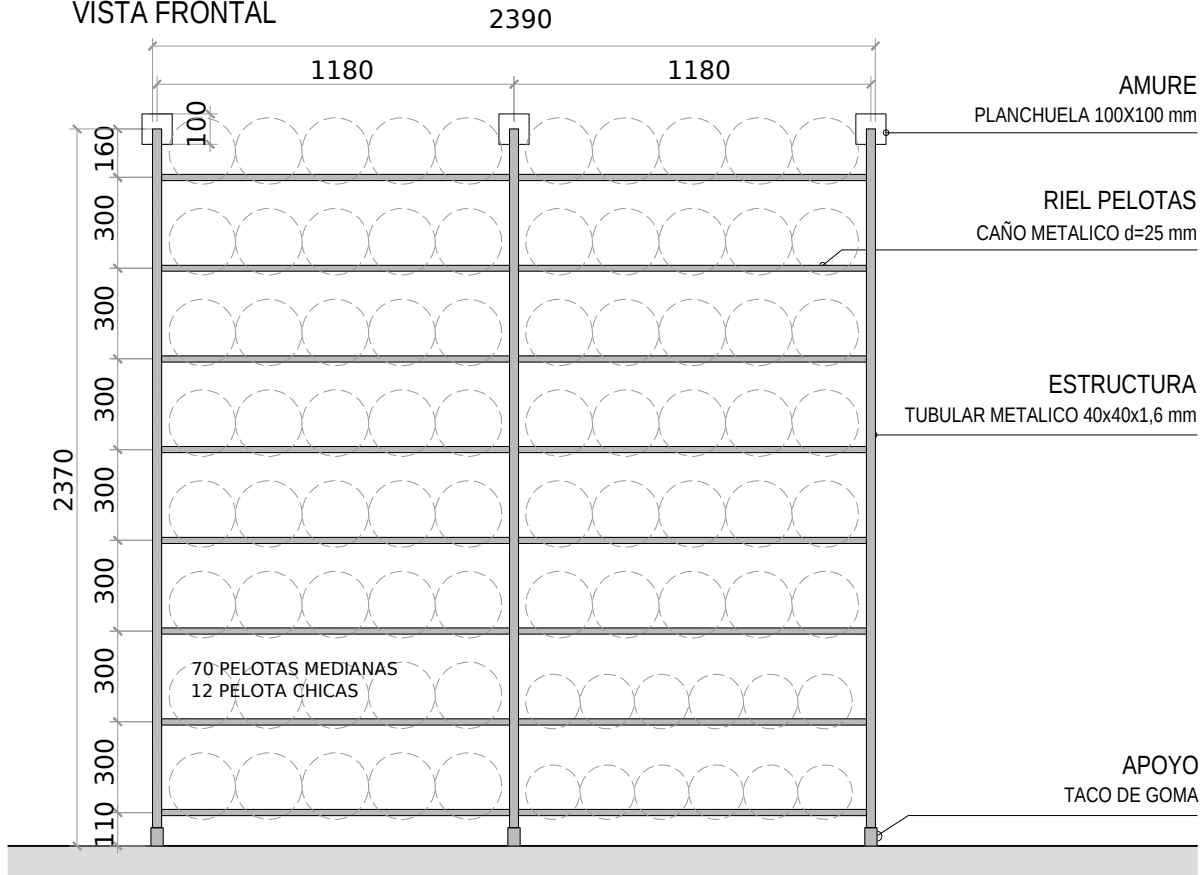

VISTA EN PLANTA

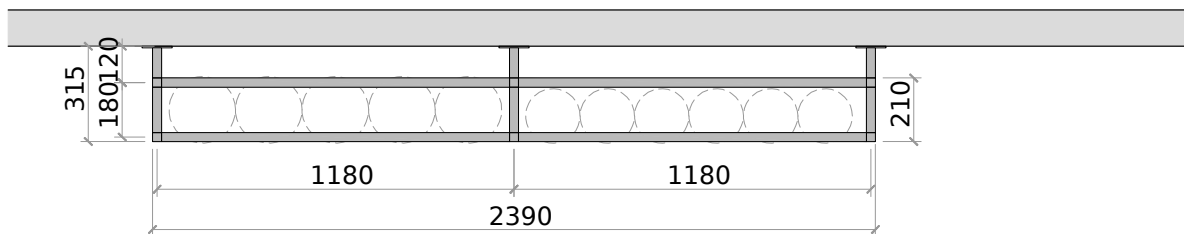

VISTA LATERAL

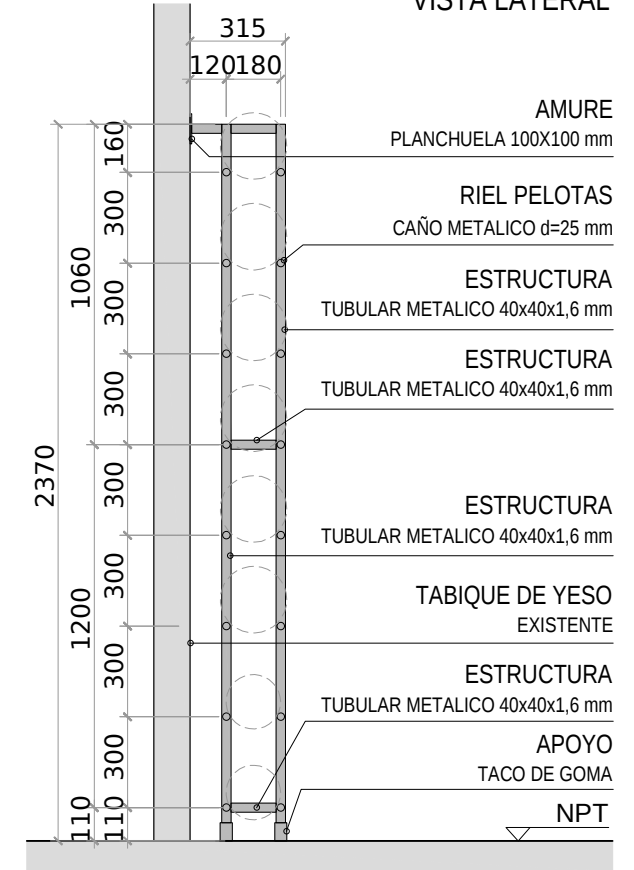

- NO APTO PARA CONSTRUIR
- LAS SECCIONES DEBEN AJUSTARSE DE MODO QUE SE ASEGUREN LA ESTABILIDAD DE LOS EQUIPAMIENTOS

UNIDAD DE GESTIÓN AMBIENTAL Y EDILICIA - CUPE UDELAR

ANTEPROYECTO: As.Ac. Arq. M. Camila Castellano

NOTA1 : el presente documento no es apto para construir.

NOTA 2: las dimensiones y secciones deben ser rectificadas.

A05

PROYECTO: EQUIPAMIENTO AULA GIMNASIA


LAMINA: SOPORTE PELOTAS P01

ESCALA: 1:25


FECHA: MARZO 2023

ESTANTERIA E02


VISTA FRONTAL

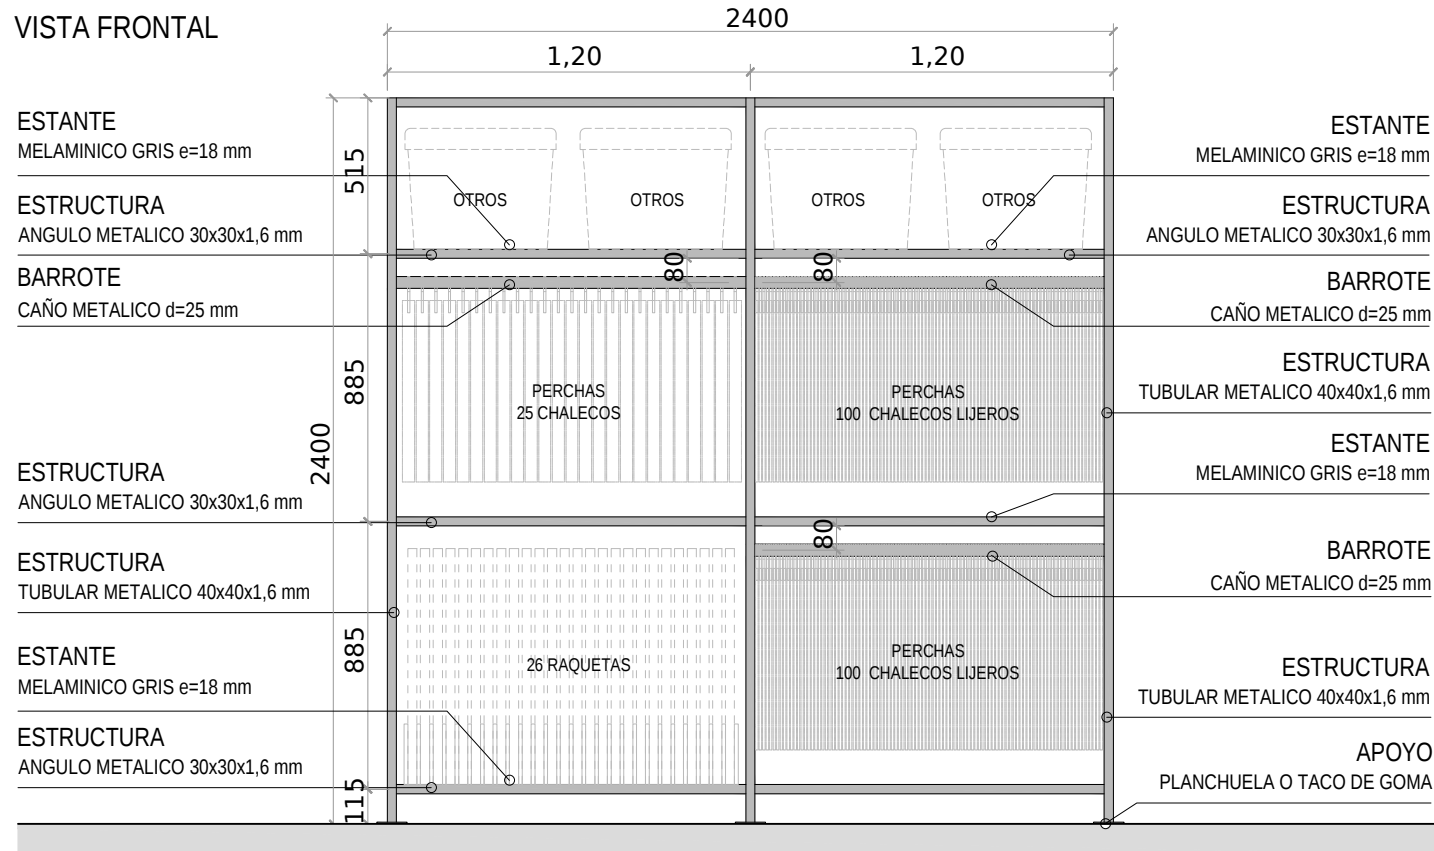

VISTA LATERAL

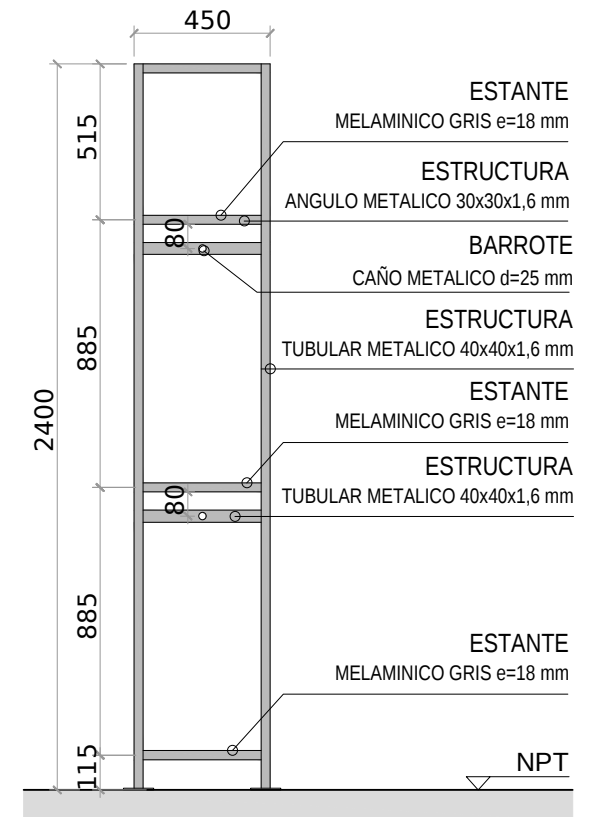

VISTA EN PLANTA

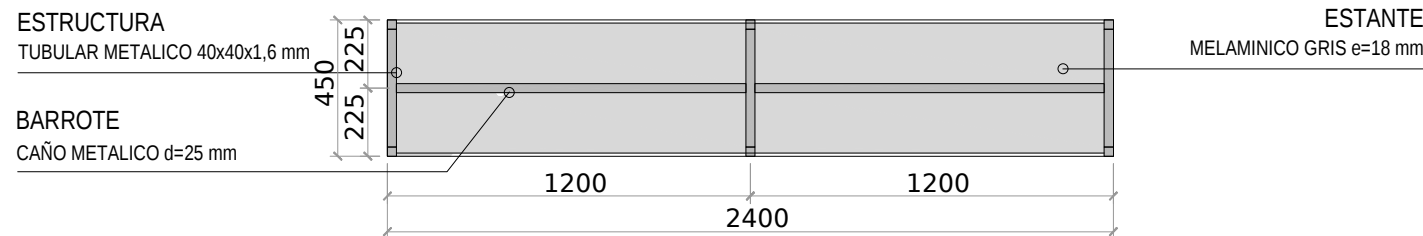

- NO APTO PARA CONSTRUIR
- LAS SECCIONES DEBEN AJUSTARSE DE MODO QUE SE ASEGUREN LA ESTABILIDAD DE LOS EQUIPAMIENTOS

UNIDAD DE GESTIÓN AMBIENTAL Y EDILICIA - CUPE UDELAR

ANTEPROYECTO: As.Ac. Arq. M. Camila Castellano

NOTA1 : el presente documento no es apto para construir.

NOTA 2: las dimensiones y secciones deben ser rectificadas.

A04


PROYECTO: EQUIPAMIENTO AULA GIMNASIO

LAMINA: ESTANTERIA E02


ESCALA: 1:25

FECHA: MARZO 2023


SOPORTE A01
VISTA FRONTAL

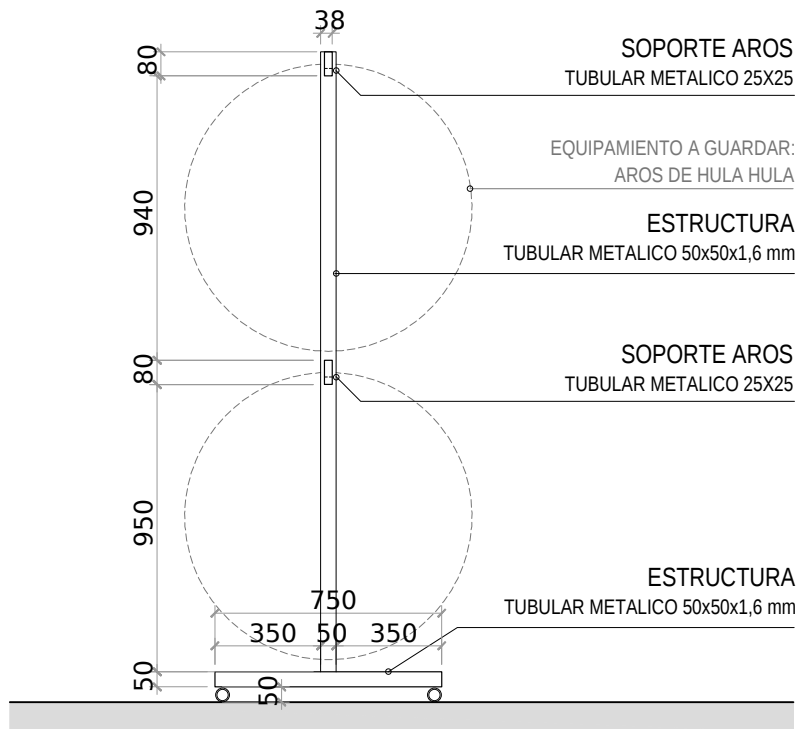

VISTA LATERAL

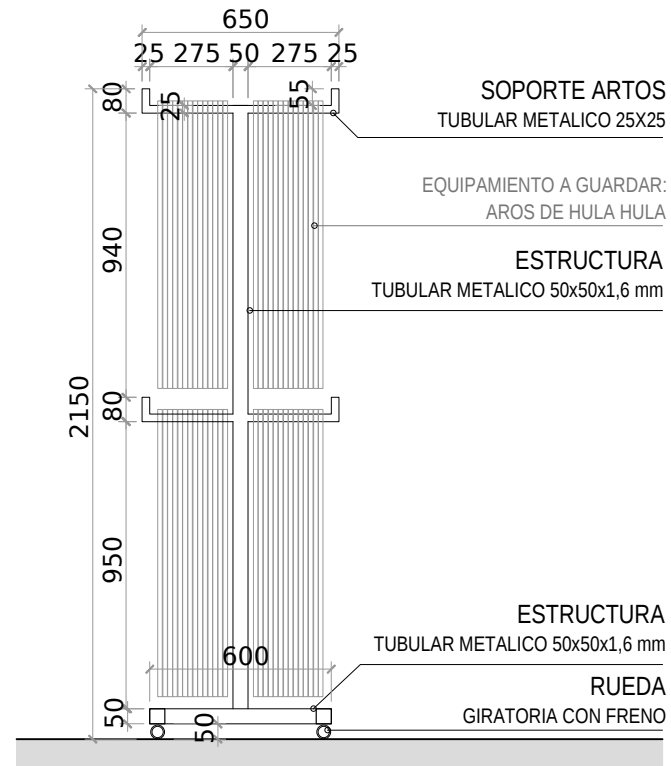

VISTA EN PLANTA

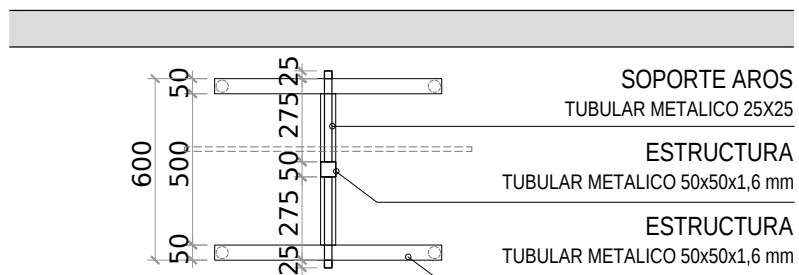

- NO APTO PARA CONSTRUIR
- LAS SECCIONES DEBEN AJUSTARSE DE MODO C
- ASEGUREN LA ESTABILIDAD DE LOS EQUIPAMIE

UNIDAD DE GESTIÓN AMBIENTAL Y EDILICIA - CUPE UDELAR

ANTEPROYECTO: As.Ac. Arq. M. Camila Castellano

NOTA1 : el presente documento no es apto para construir.

NOTA 2: las dimensiones y secciones deben ser rectificadas.

A07

PROYECTO: EQUIPAMIENTO AULA GIMNA

LAMINA: SOPORTE AROS A01

ESCALA: 1:25

FECHA: MARZO 2023