


Planilla aberturas  
Esc. 1.15

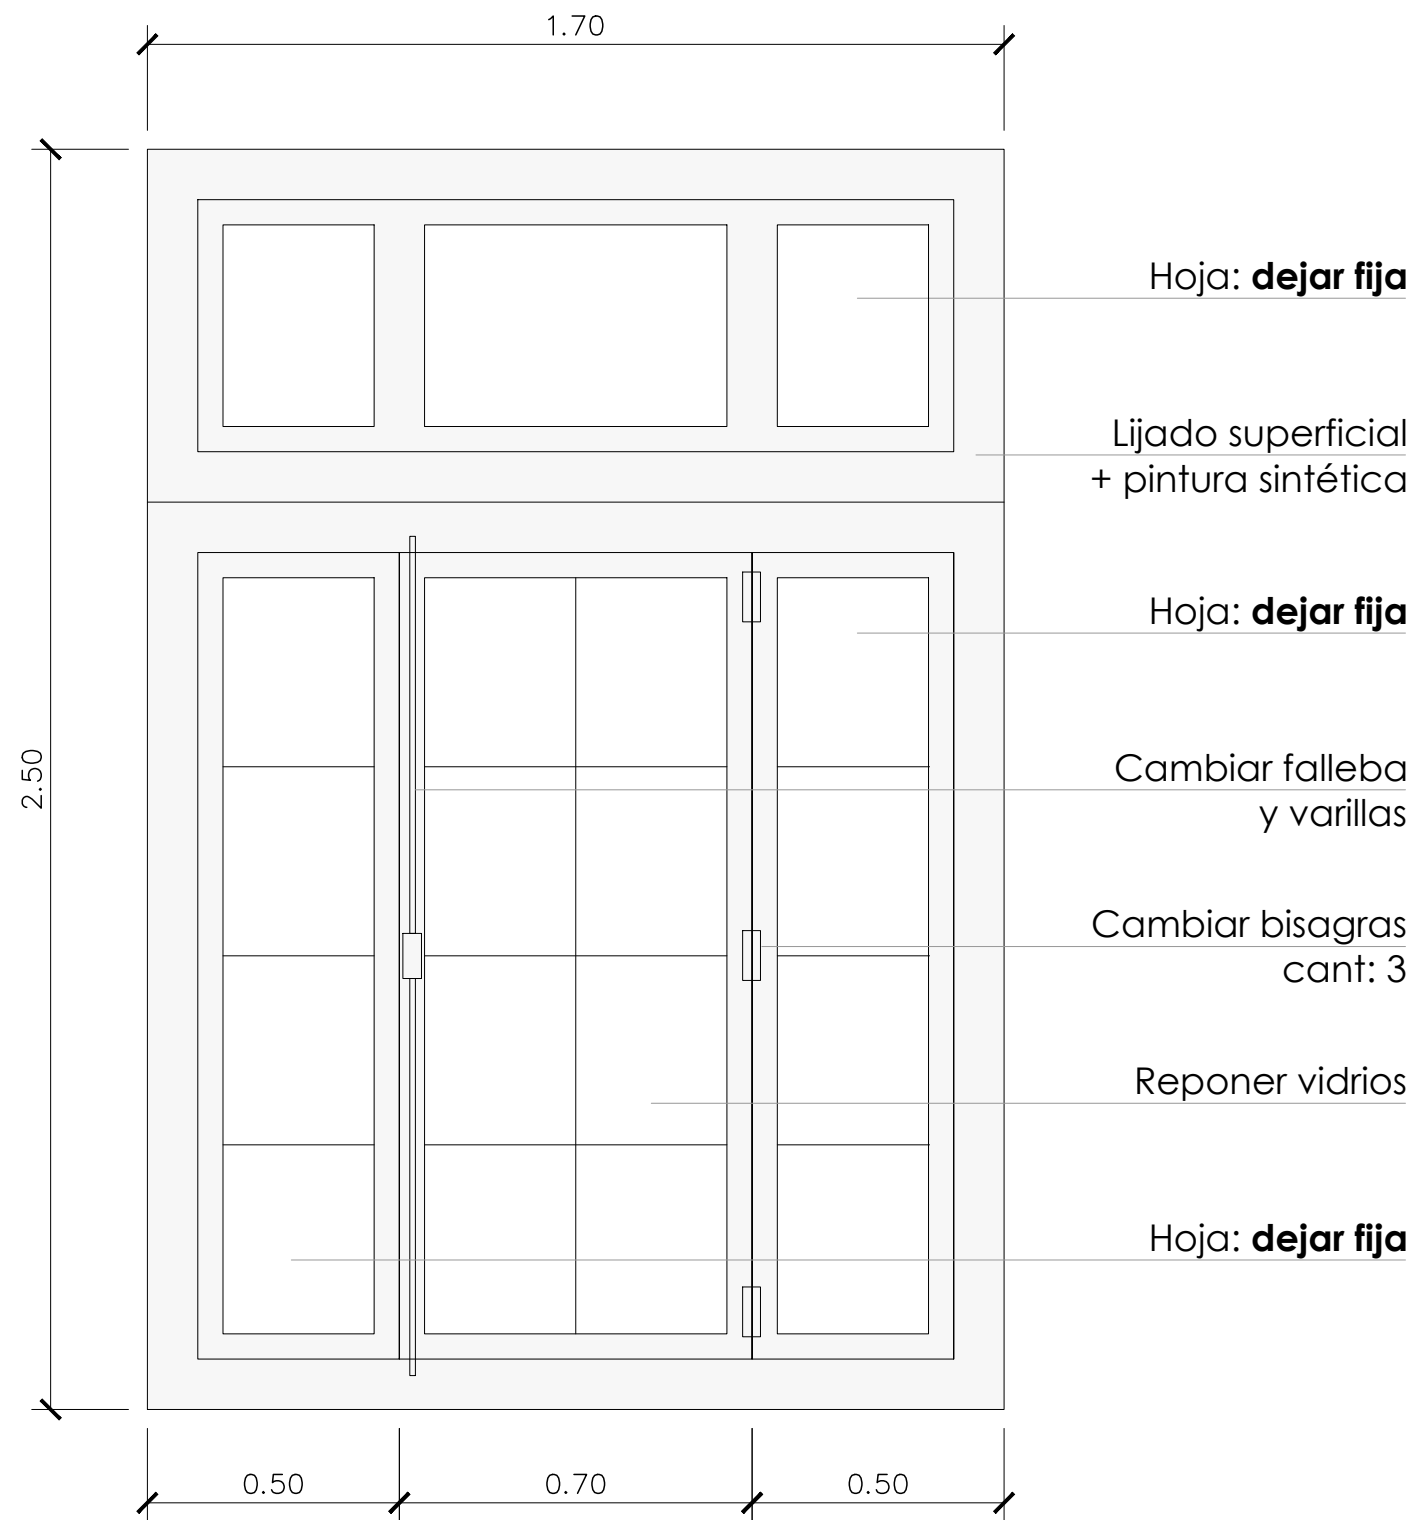

Acodicionamiento ventanas PA  
Cantidad: 5 unidades  
\* se deberán rectificar medidas en obra



Oficina de  
Infraestructura

**Proyecto**  
Labtec - Brazo Oriental

**Equipo**  
Arq. Carlos Chargoña, Matías Vico  
y María Noel Barlocco

**Ubicación**

**Fecha**  
01/01/2025

**Lámina**  
Planta general

**Versión**

**A101**

**Escala** 1:15