

ASSE - HOSPITAL MACIEL
Oficina de Compras
25 de Mayo 174
TELFAX. 2915 30 00 INT. 1106 - 1140
Rrmm.maciel@asse.com.uy

COMPRA DIRECTA
N° 7016

Montevideo, 17 de Setiembre de 2018

**SEÑORES DEL DEPARTAMENTO
DE VENTAS:
PRESETE**

El Hospital Maciel solicita **COTIZACIÓN** de:

ITEM	CONCEPTO	CANT
1	MESADA GRANITO GRIS MARA – SUMINISTRO Y COLOCACION-	1
2	PILETA DE ACERO INOXIDABLE TIPO JHONSON E37 – SUMINISTRO Y COLOCACION	1

VER PLANO ADJUNTADO EN SIGUIENTE HOJA

OBSERVACIONES:

- La compra se realizará por Apertura Electrónica, por lo cual las ofertas deben ser cargadas en la Web.
- Se solicitan catálogos de los ítems ofertados.
- Cantidades sin obligación a compra.

LOS PROVEEDORES DEBERÁN ESTAR INSCRIPTOS EN EL R.U.P.E.




FORMA DE PAGO: CREDITO SIIF 90 DIAS
MANTENIMIENTO DE OFERTA: 90 DIAS

COTIZACION EN MONEDA NACIONAL
PLAZO HASTA 20/09/2018 Hora: 10:00

P/A Laura Moreira
Oficina de RR.MM.



ESTABLECIMIENTO: HOSPITAL MACIEL	OBRA: LAB. ANATOMOPATOLOGÍA	M 01
CANTIDAD: 1	FECHA: 12/09/18	

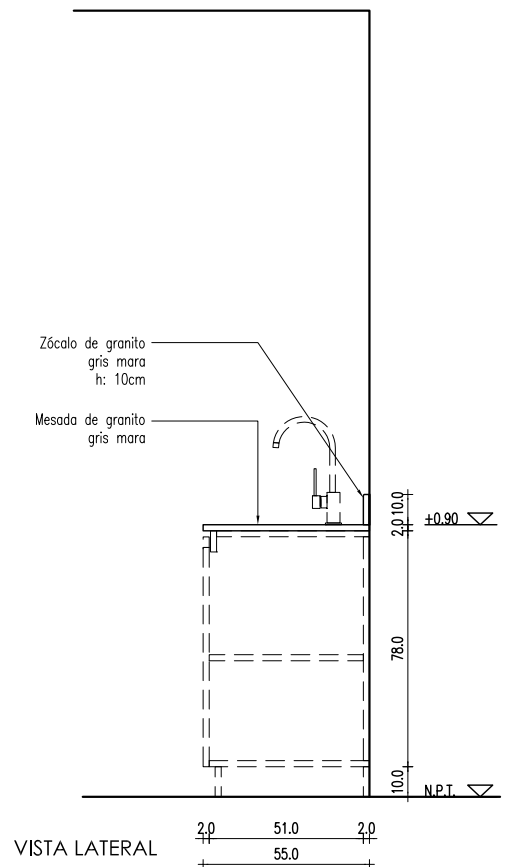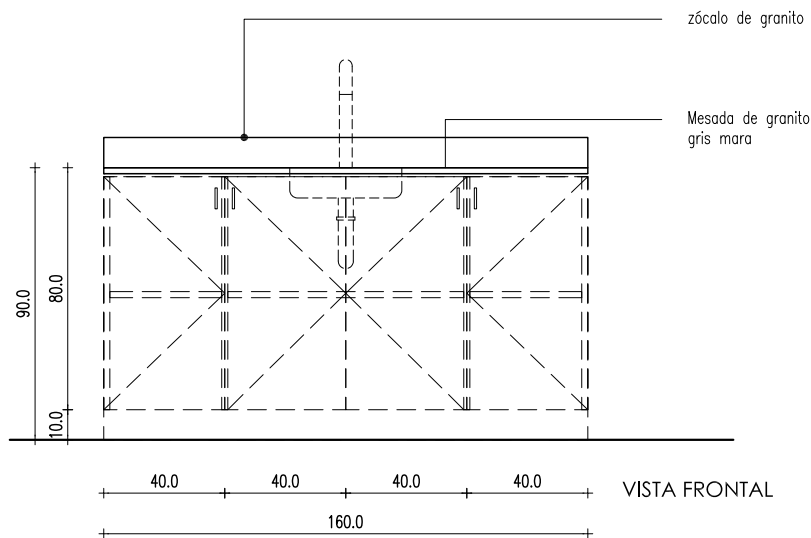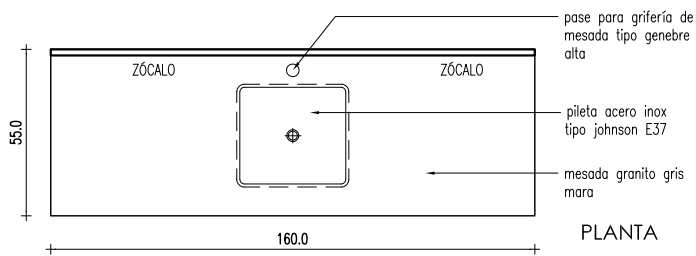

ESCALA: 1/25

UBICACION	LABORATORIO ANATOMOPATOLOGÍA
MATERIAL	GRANITO GRIS MARA + GRIFERÍA METÁLICA + PILETA DE ACERO INOXIDABLE
DIMENSIONES	ESPESOR: 2.0 CM. / H. ZÓCALO: 10.0 CM
COLOR	GRIS MARA
OBSERVACIONES	TODAS LAS MESADAS DEBERÁN SER SELLADAS EN OBRA PARA SU PROTECCIÓN.
	LAS MEDIDAS SE DEBEN RECTIFICAR EN OBRA PREVIO AL CORTE DE MESADA