


OBRA: **Ubicación de teléfonos - NIVEL -1 - ex Guardería**  
DESCRIPCION **Tarea 1808\_001**

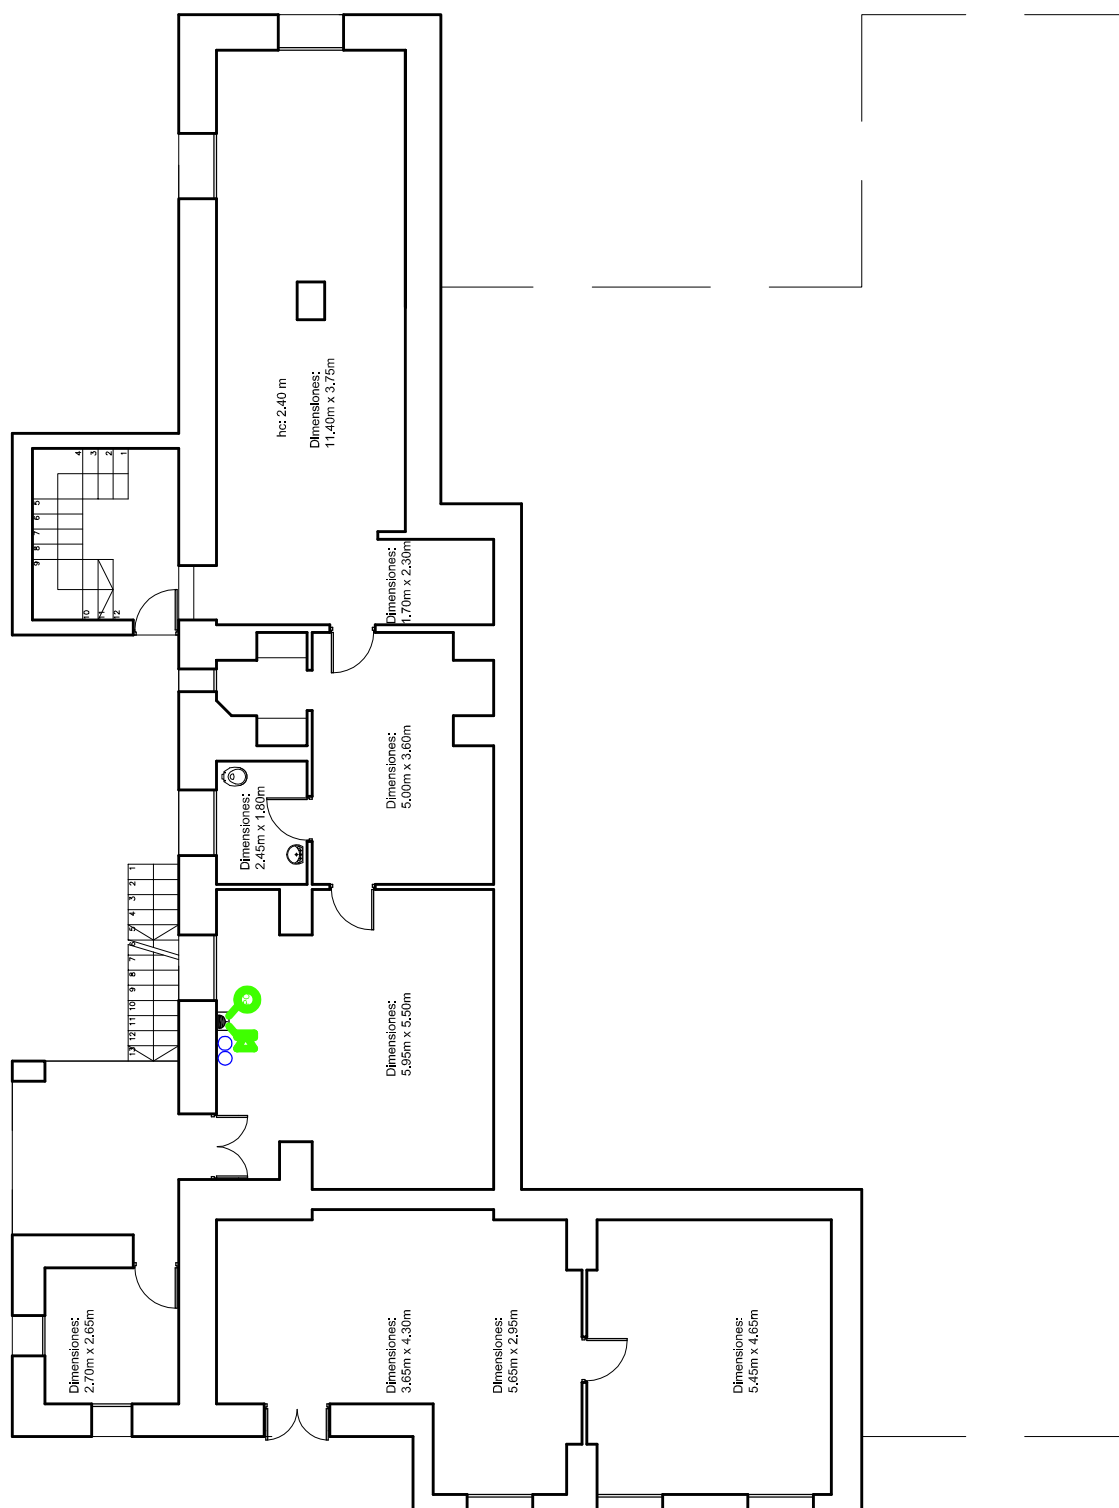

**Relevamiento**

\*TODAS LAS MEDIDAS SERAN RECTIFICADAS EN OBRA.—

ESCALA: S/E