


OBRA: **Ubicación de teléfonos - NIVEL 1 - ex Guardería**
DESCRIPCION **Tarea 1808_001**

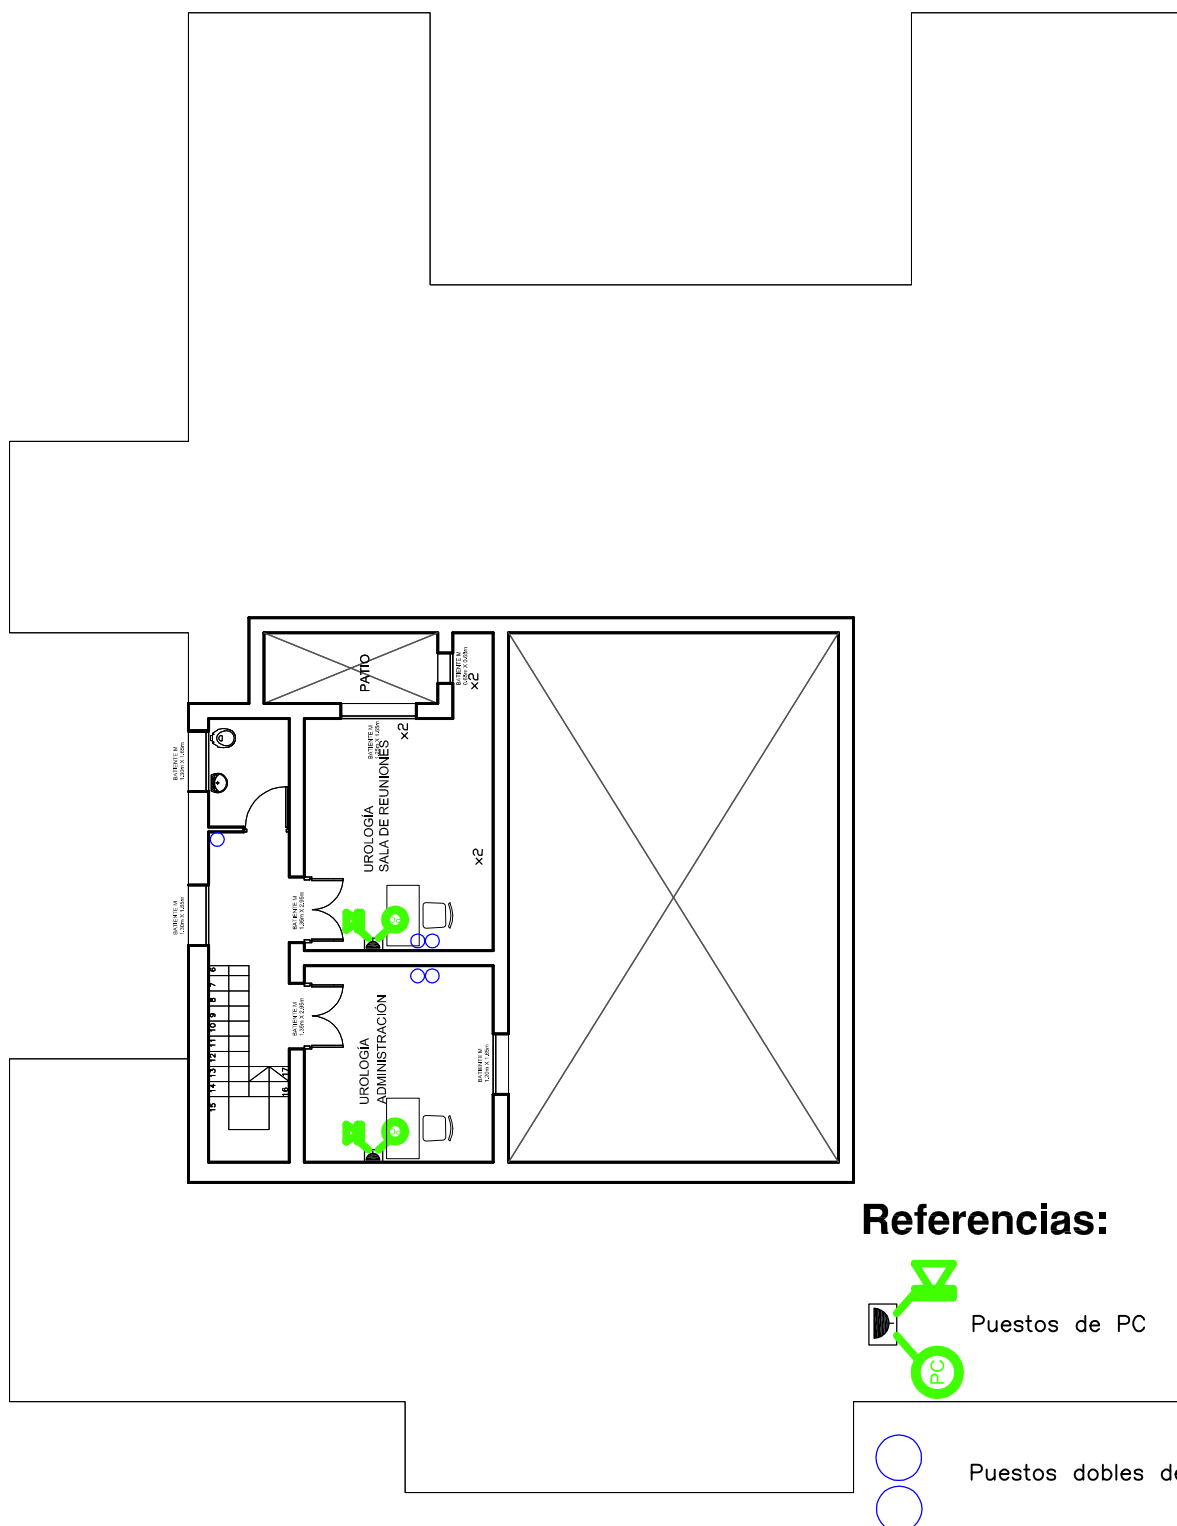

Relevamiento

*TODAS LAS MEDIDAS SERAN RECTIFICADAS EN OBRA.—

ESCALA: S/E