


OBRA: **Ubicación de interconexión entre nuevo Hospital y ex Guardería**

DESCRIPCION **Tarea 1808 001**

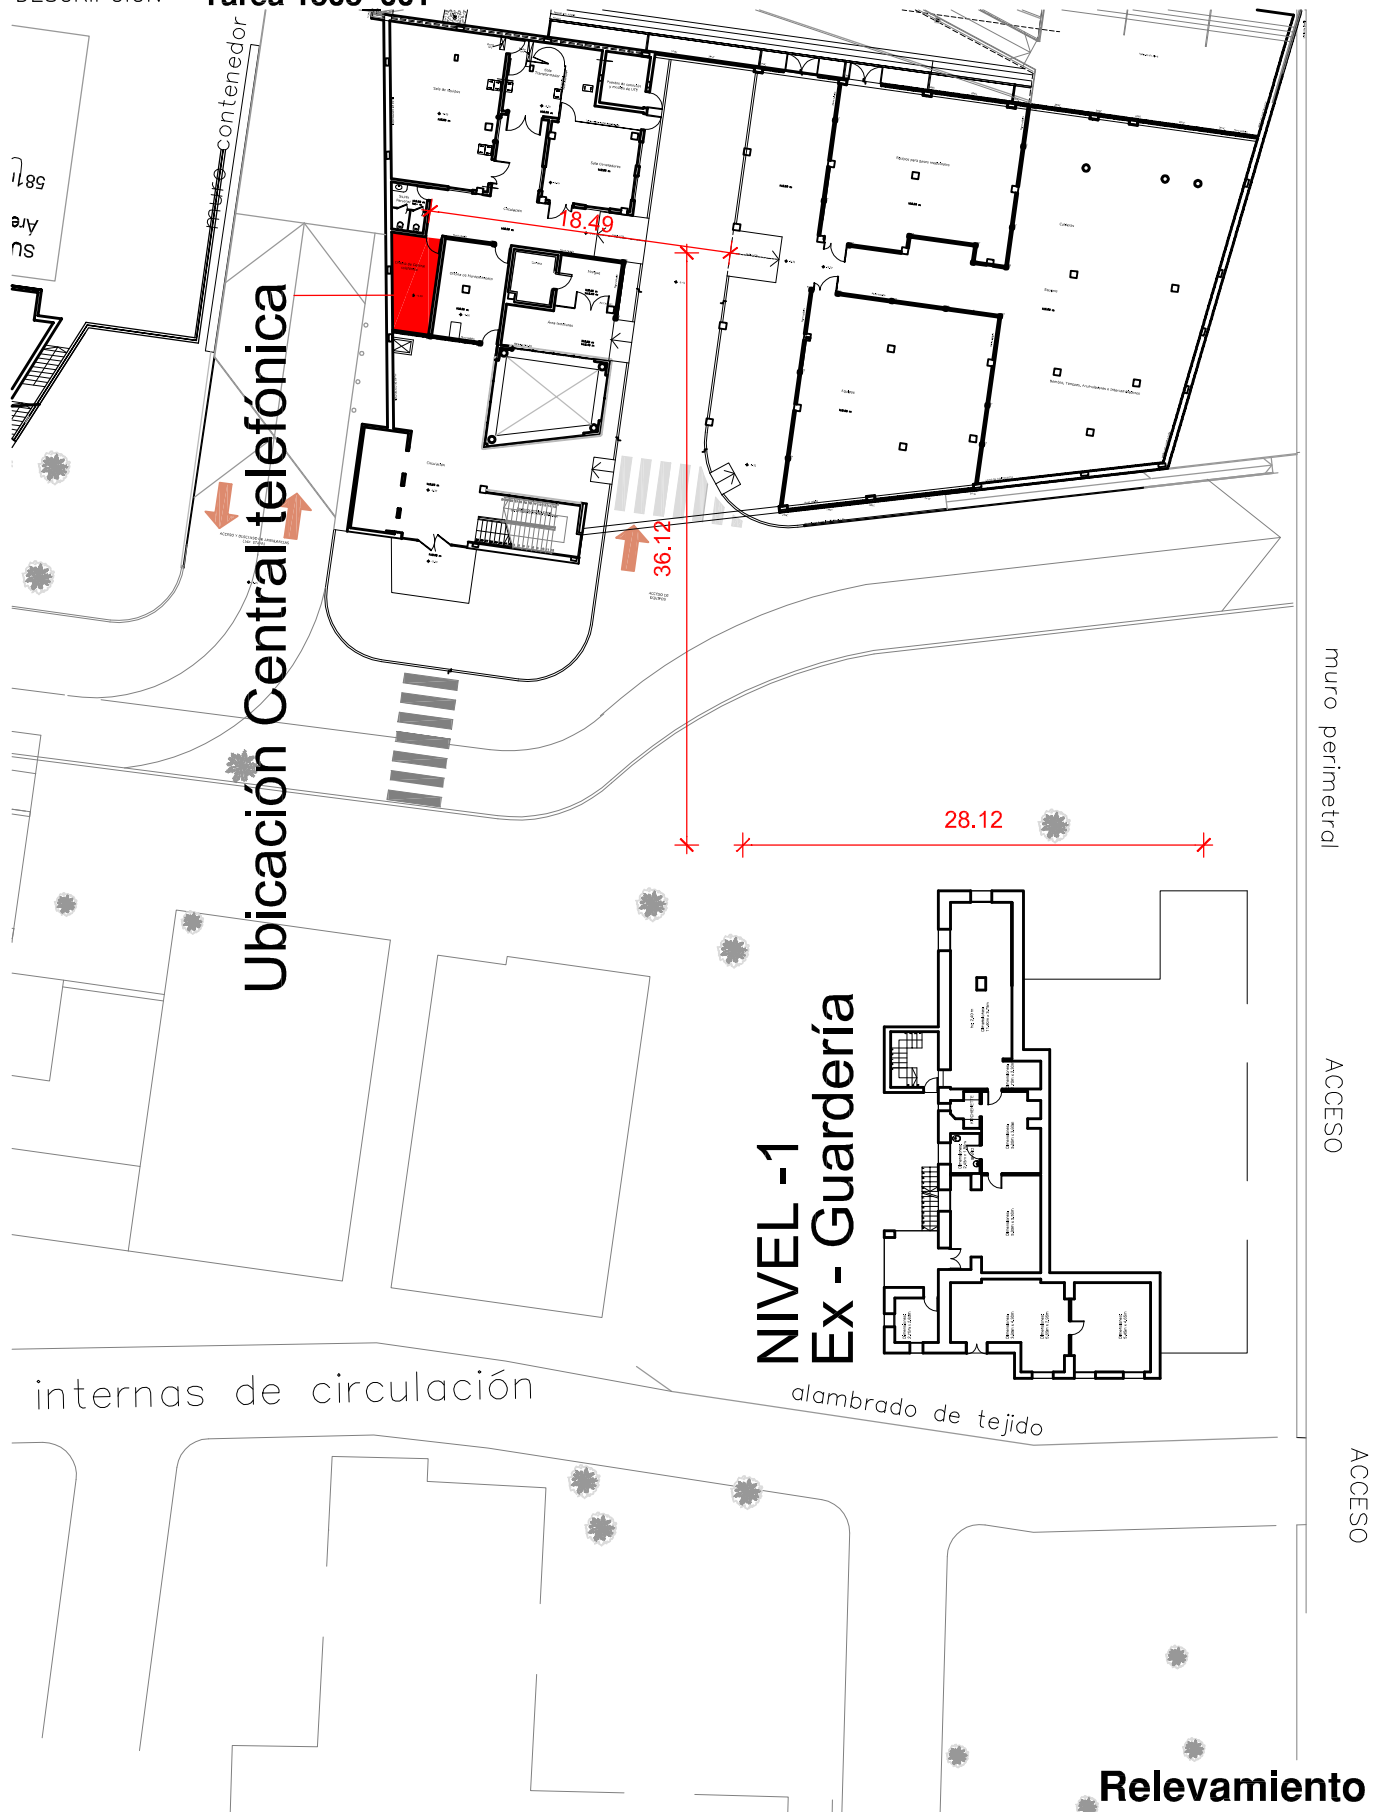

*TODAS LAS MEDIDAS SERAN RECTIFICADAS EN OBRA.—

ESCALA: S/E