


**TRABAJOS A REALIZAR EN INSTALACIONES DE GAS NATURAL, EN ESC. N° 94 DE MONTEVIDEO**

1. REPLANTEO Y PROYECTO PARA PRESENTACION ANTE MONTEVIDEO GAS. (C.P.P.)
2. EJECUCION DE CAÑERIAS E INSPECCIONES DE MONTEVIDEO GAS CORRESPONDIENTES.
3. COLOCACION DE LLAVE CORTE EXTERIOR COCINA, COLOCACION LLAVE CORTE PARA CORTE APARATOS.
4. PROTECCIONES DE CAÑERÍAS SEGUN NORMA Y MEMORIA.
5. VENTILACIONES PERMANENTES SEGUN PLANILLAS.
6. CERTIFICADO DE CONFORMIDAD DE TERMINACION DE OBRA. (CCTO) DE MONTEVIDEO GAS.
7. EJECUCION DE NICHOS PARA GABINETE DE REGULADOR Y MEDIDOR.
8. COORDINACION CON SUPERVISION DE OBRA PARA COORDINAR FIRMA DE CONTRATO CORRESPONDIENTE A LA ANEP. (LA CONEXION ESTA PAGA)
9. EQUIPOS:  
 ANAFE SEMI INDUSTRIAL DOBLE:  
 - CAMBIO DE GRIFOS Y OIDOS. VER MEMORIA.  
 ANAFE SEMI INDUSTRIAL SIMPLE:  
 - CAMBIO DE GRIFOS Y OIDOS. VER MEMORIA.
10. CONEXIÓN APARATOS DE COCCIÓN, CERTIFICADO DE INSTALACION DE APARATOS CON MEDICION DE MONOXIDO DE CARBONO (C.I.A.) Y CERTIFICADO DE PUESTA EN SERVICIO. (C.P.S.)
11. CARTELERIA A SUMINISTRAR Y COLOCAR.
12. TRABAJOS DE BASTECIMEINTO AGUA.

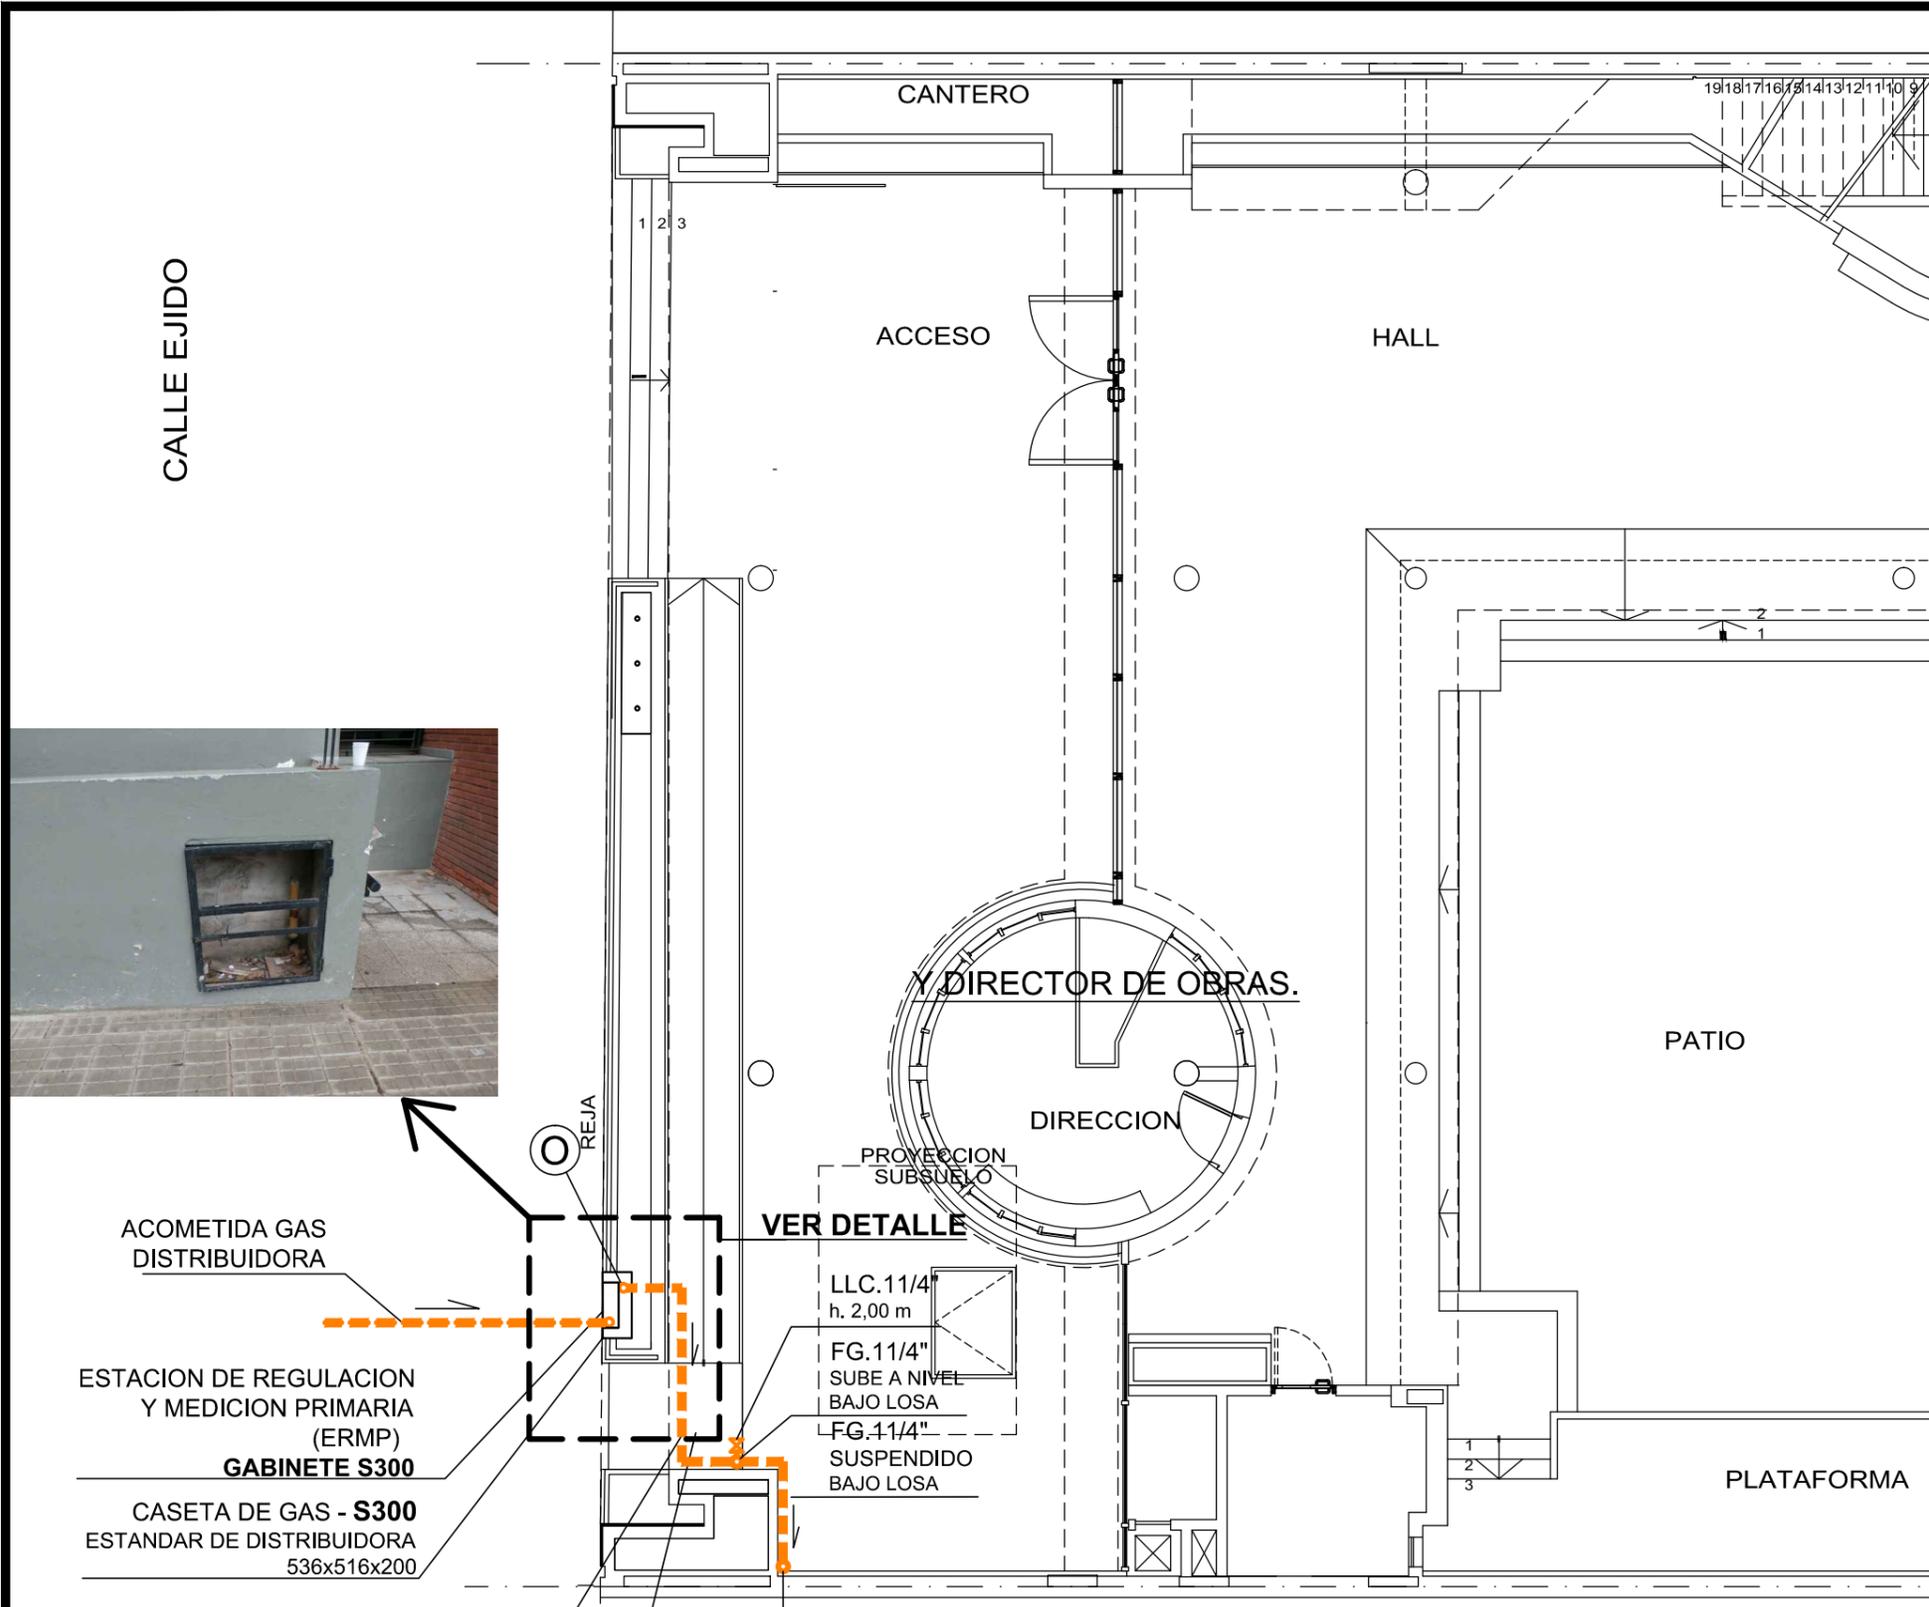

**IMPORTANTE - AVISO AL INSTALADOR:**  
 LA INSTALACION SE AJUSTARA, EN EL REPLANTEO CON EL ASESOR INTERNO

UBICACION ACCESO: DURAZNO N° 1325 / 1331 / 1337  
 SUMINISTRO: DURAZNO N° 1337  
 BARRIO: PALERMO  
 PADRONES: N° 8.985 / 8.986 / 8.987  
 CARPETA CATASTRAL: N° 346  
 DEPARTAMENTO: MONTEVIDEO

**PLANTA BAJA**  
 ESC. 1:100

<b>A.N.E.P</b>		<b>P.A.E.P.U</b>	
OBRA	ESCUELA N° 94 BARRIO PALERMO - DPTO. MONTEVIDEO		LAMINA
DESCRIPCION	FECHA	ESCALA	<b>G.01</b>
INST. GAS - PLANTA BAJA	NOV. 2019	1:100	
COORD. PLANTA FISICA ARQ. M. VAZQUEZ	COORD. OBRAS ARQ. M. VAZQUEZ		
TÉCNICO -	ASESOR TEC. SAN. HORACIO FIRPO		