


PLANTA BAJA
ESCALA 1.50

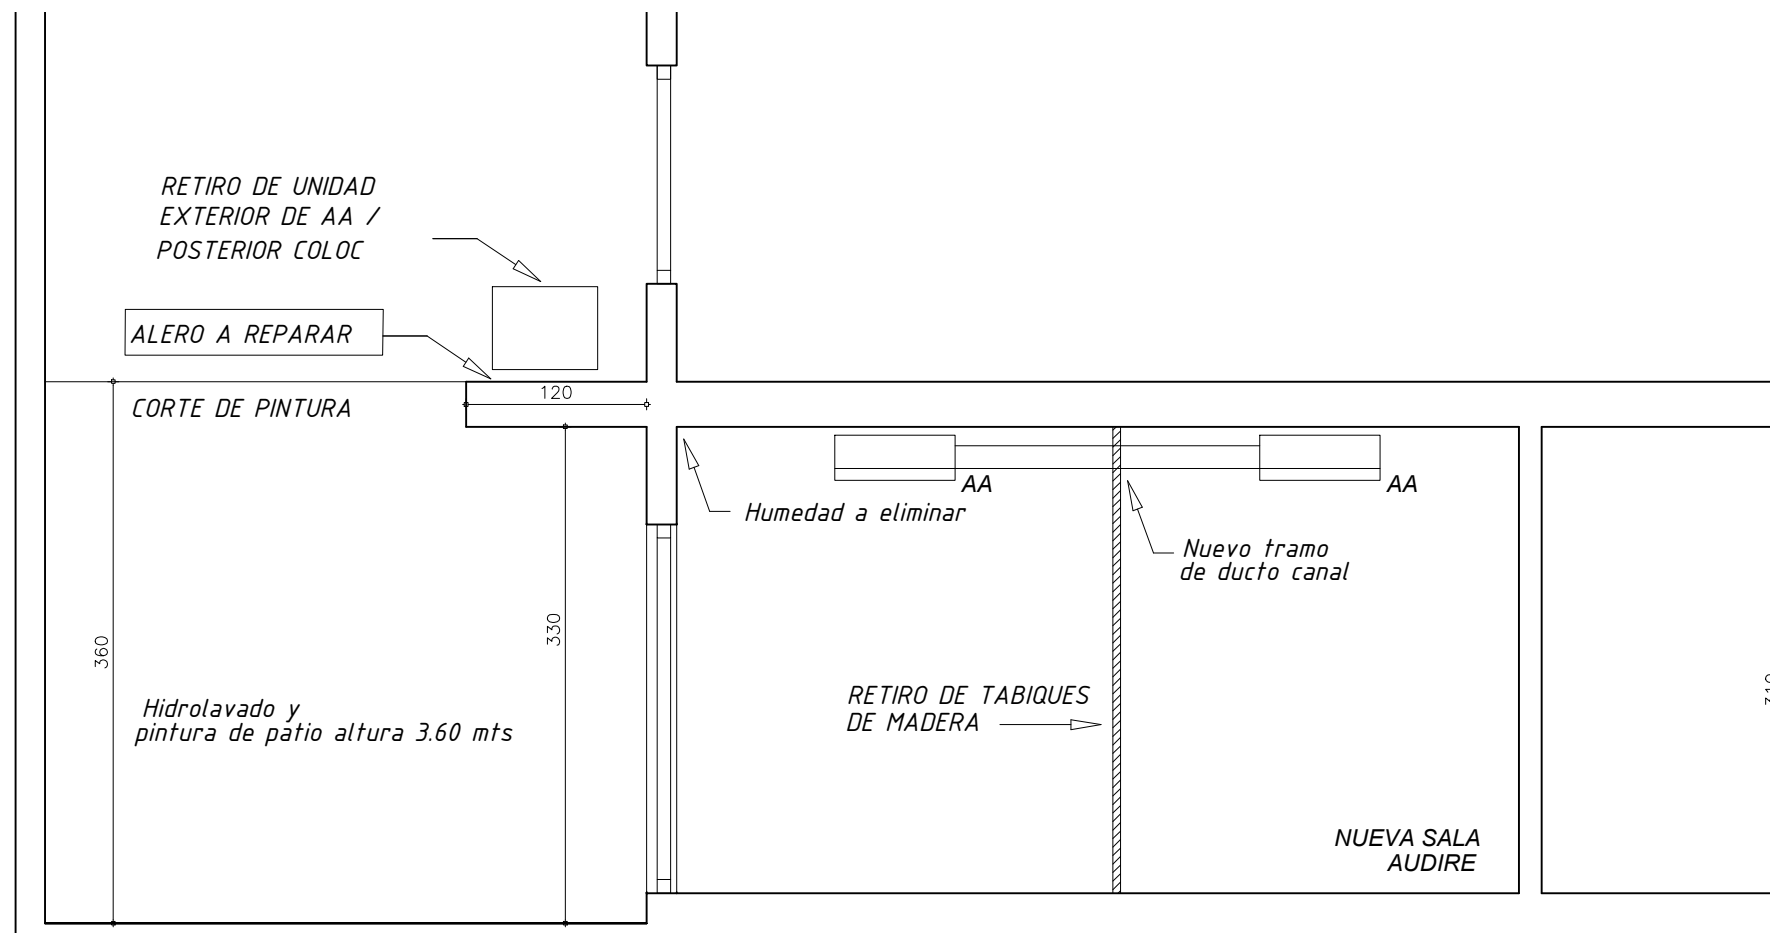

CORTE AA
ESCALA 1.50

ZONAS

	NUEVA SALA AUDIRE
	MAMPARAS A RETIRAR

ELECTRICA

	LUMINARIA DE ADOSAR EXISTENTE
	L1
	LUMINARIA DE ADOSAR EXISTENTE A REUBICAR
	L1

PODER JUDICIAL

División Arquitectura - Soriano 1210
tel: 2901 5555 | 2901 8555 | fax: 2901 3978

Obra:	JUZGADO PENAL DE PANDO
Ubicación:	Wilson Ferreira 1149
Rubro:	PLANTA BAJA / SALA AUDIRE
Lámina:	L02 - -
Código:	-

Fecha:	14/10/2020	Ayudante:	
Escala:	1/50	Arquitecto:	C.Chung / J. Maksimchuk

NOMBRE DE ARCHIVO
y:\domo\carbones\pando\wilson ferreira 1149 -penal-jdo.1º-2º y 7º clínica forense\intervenciones sin obra\2020\sala audire.dwg

ESTE DOCUMENTO CONTIENE INFORMACIÓN PROPIEDAD DE LA DIVISIÓN ARQUITECTURA DEL PODER JUDICIAL. SU REPRODUCCIÓN TOTAL Y/O PARCIAL SIN SU APROBACIÓN ESCRITA, ESTÁ PROHIBIDA.