



ANEP

**DIRECCIÓN GENERAL
DE EDUCACIÓN
SECUNDARIA**

Departamento de Infraestructura Edilicia
Juncal 1327D - Of. 2103 - Montevideo
Tel. 2916 98 49 / 45

Montevideo, 10 de mayo del 2022

Referencia: Liceo No. 39

Ubicación: Calle Matilde Pacheco de Batlle y Ordóñez 4160

Localidad : Montevideo

MEMORIA DESCRIPTIVA

GENERALIDADES

Alcance de los trabajos.

Las obras comprenden el reacondicionamiento del Salón de Usos Múltiples del Liceo No. 39 ubicado en la calle Matilde Pacheco de Batlle y Ordóñez 4160 de la ciudad de Montevideo.

Los trabajos incluyen la construcción de dos cerramientos liviano divisorios según se indica en recaudos, que conformarán 3 espacios, así como la adaptación de su instalación eléctrica y de iluminación.

Documentación de Referencia

En todo lo que resulte aplicable, o en caso de controversia registrarán:

- Memoria Constructiva General para Ejecución de Obras ANEP División Arquitectura
- Pliego de Condiciones para Ejecución de obras ANEP – CODICEN
- Memoria Constructiva General para Ejecución de Obras Publicas MTOP
- TOCAF.

Realización de los trabajos

Los trabajos se realizarán a entera satisfacción de la Supervisión de Obra, pudiendo ordenar rehacer cualquier trabajo que considere mal ejecutado, sin que esto otorgue derecho al Contratista a reclamación alguna.


El contratista se responsabilizará por los daños y perjuicios a las instalaciones existentes o a terceros que puedan producirse por causa de las obras.

Descripción

Los trabajos a ejecutar son:

- 1.- suministro y colocación de dos cerramientos (mampara y tabique de yeso) según planos adjuntos
- 2.- retiro de línea de luminarias existentes en el sector donde se colocará el nuevo cerramiento
- 3.-adaptación de instalación eléctrica de los nuevos locales:
 - independizar iluminación para cada local (se deberán reutilizar las luminarias existentes)
 - suministro e instalación de 3 tomas para cada local de aulas futuras (total 6)

Arq Patricia Flores Peluffo

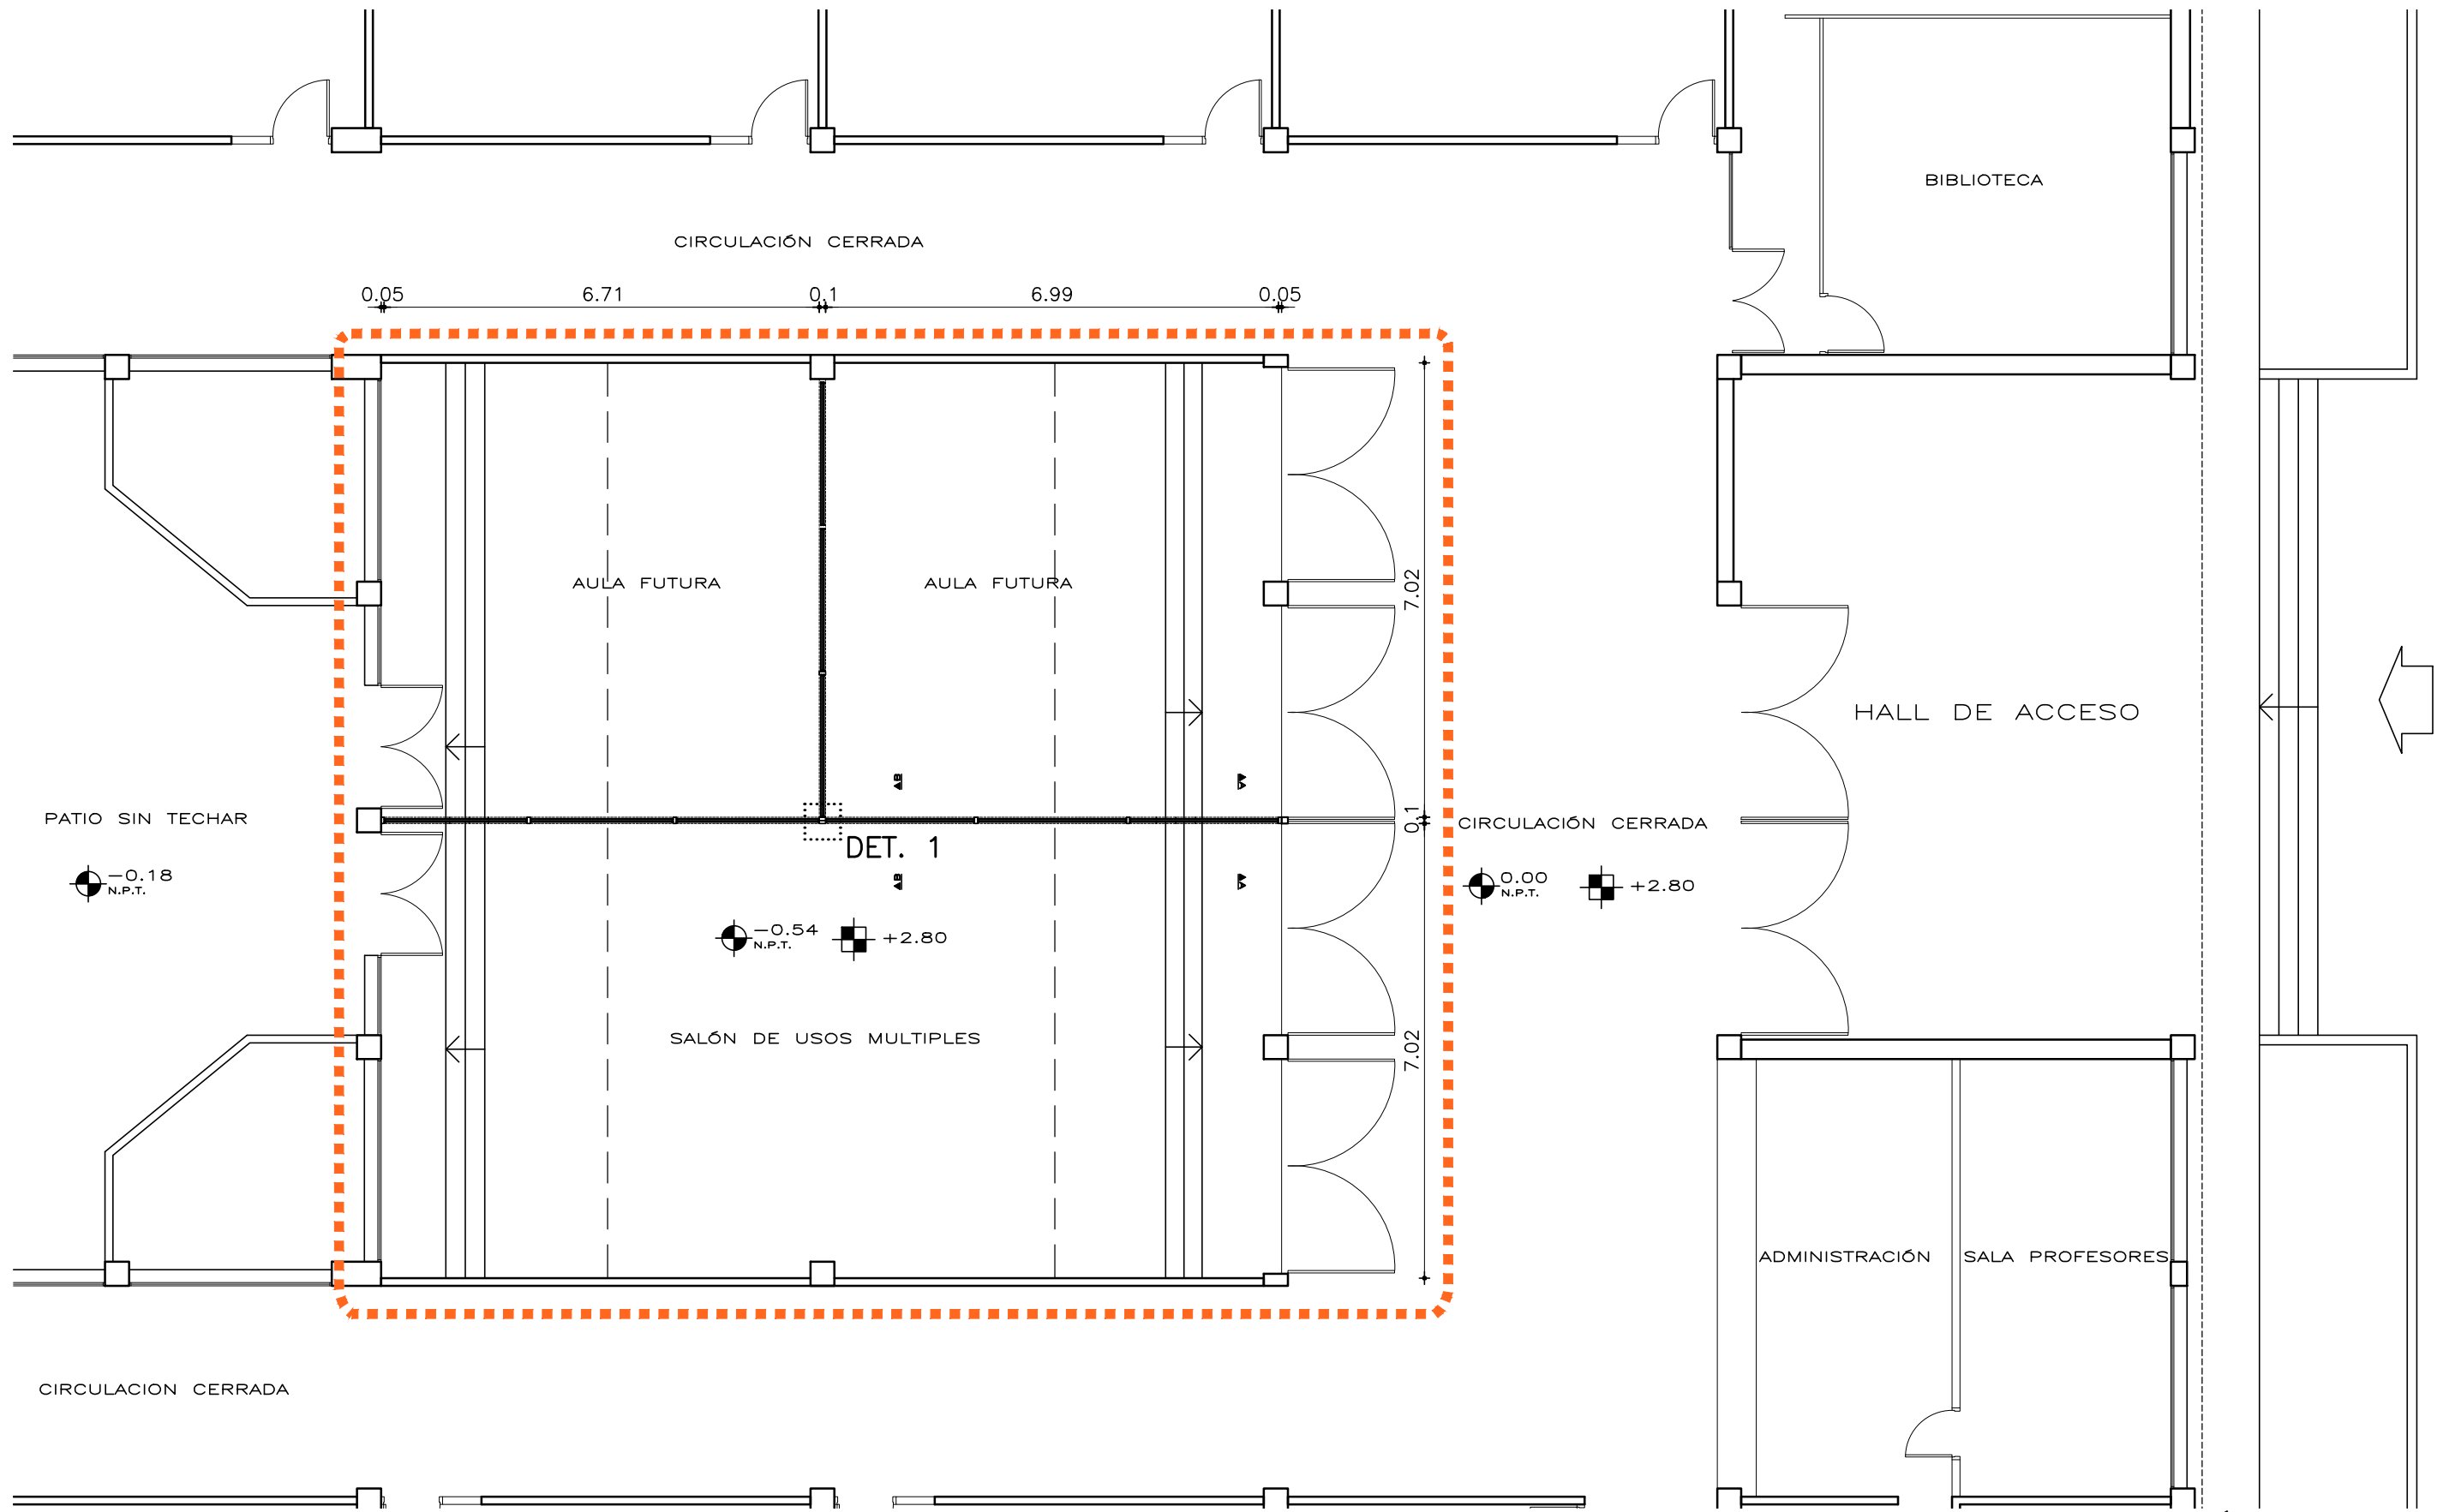

LAS MEDIDAS SE RECTIFICARÁN EN OBRA



DIRECCIÓN GENERAL DE EDUCACIÓN SECUNDARIA
 Departamento de Infraestructura Edilicia


MAMPARAS EN SUM
 Planta BAJA

ESC 1:100


LI - MVD - L39
 LICEO N°39
 Matilde Pacheco de Batlle y Ordóñez 4160

MAYO 2022

L01

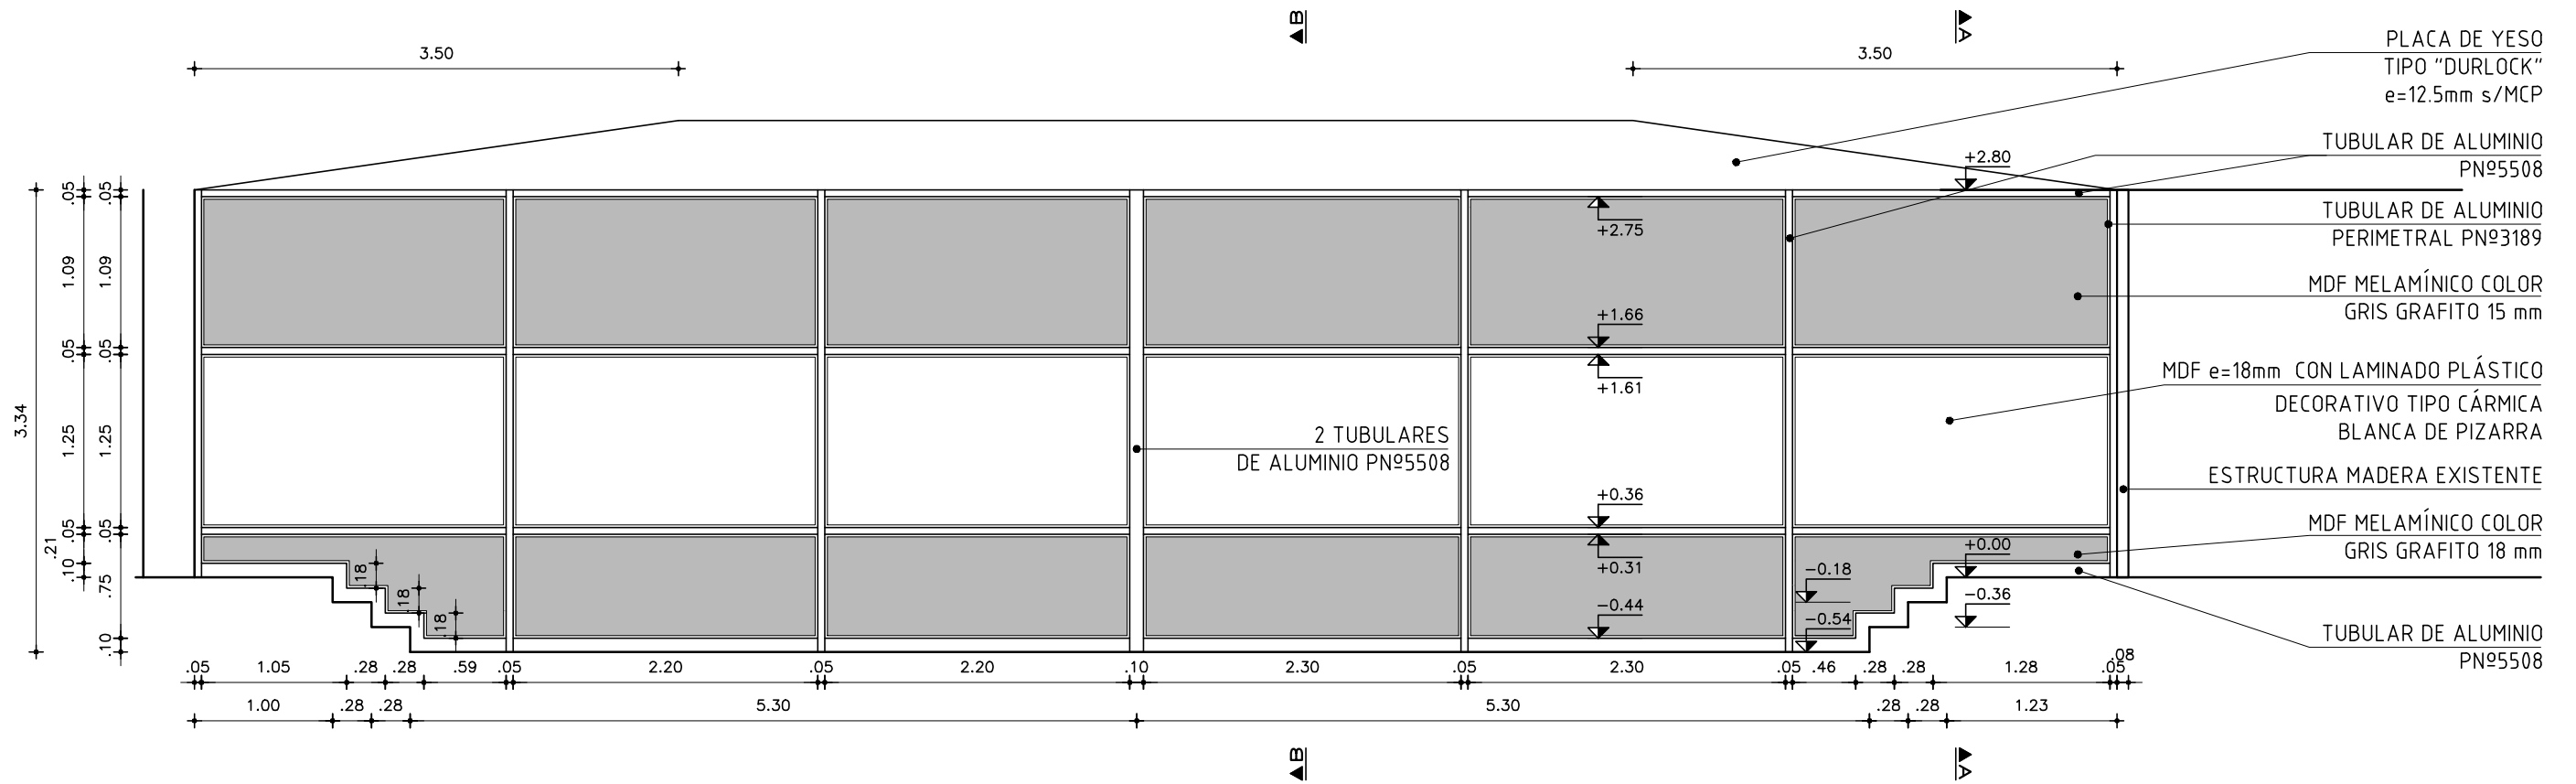

VISTA LONGITUDIINAL
ESC: 1:50

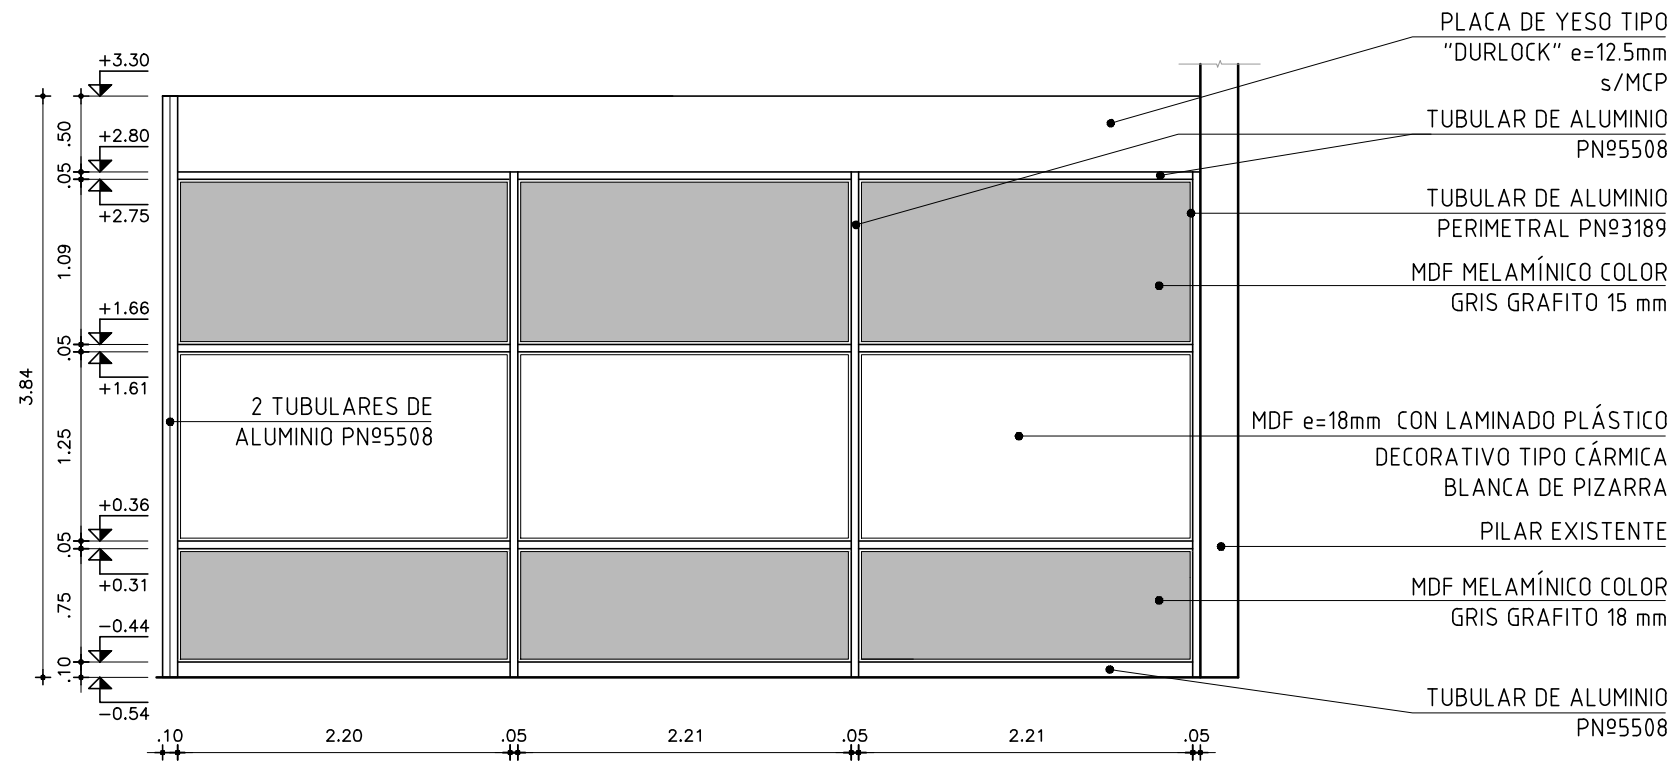

VISTA TRANSVERSAL
ESC: 1:50

LAS MEDIDAS SE RECTIFICARÁN EN OBRA



**DIRECCIÓN GENERAL
DE EDUCACIÓN
SECUNDARIA**
Departamento de
Infraestructura
Edilicia


MAMPARAS EN SUM

ALZADOS
ESC 1:25


LI - MVD - L39
LICEO N°39
Matilde Pacheco de Batlle y Ordóñez 4160

MAYO 2022

L02

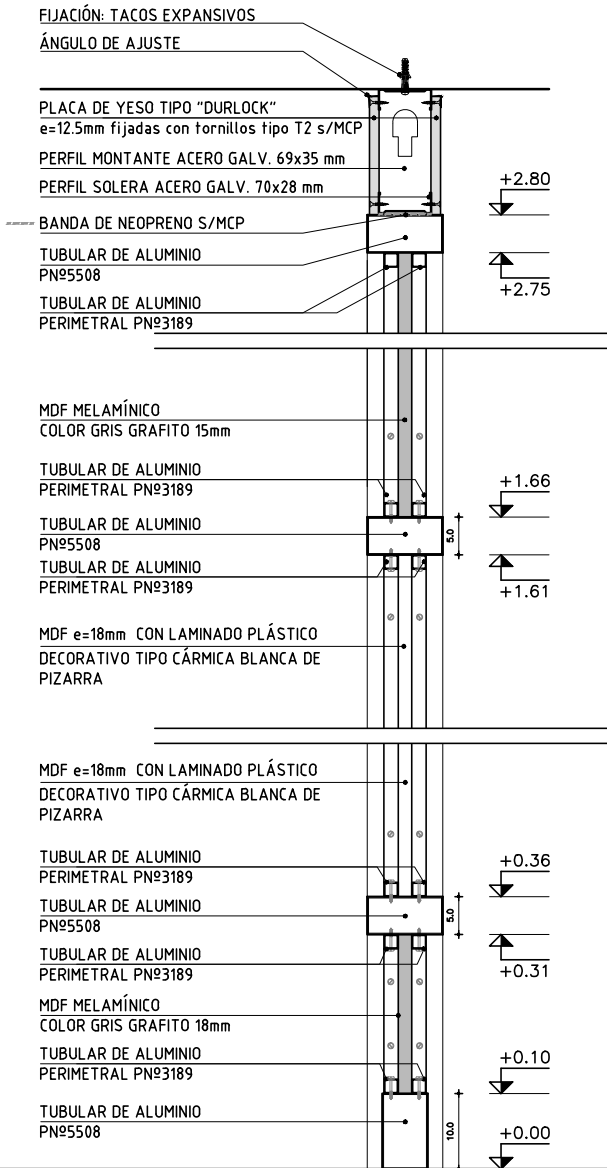


CORTE A-A

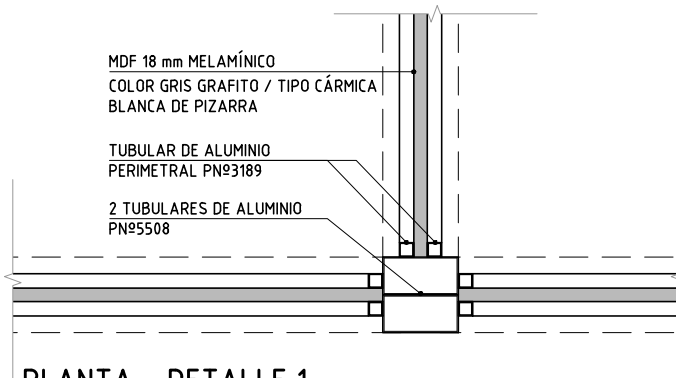

PLANTA - DETALLE 1

ESC: 1:5

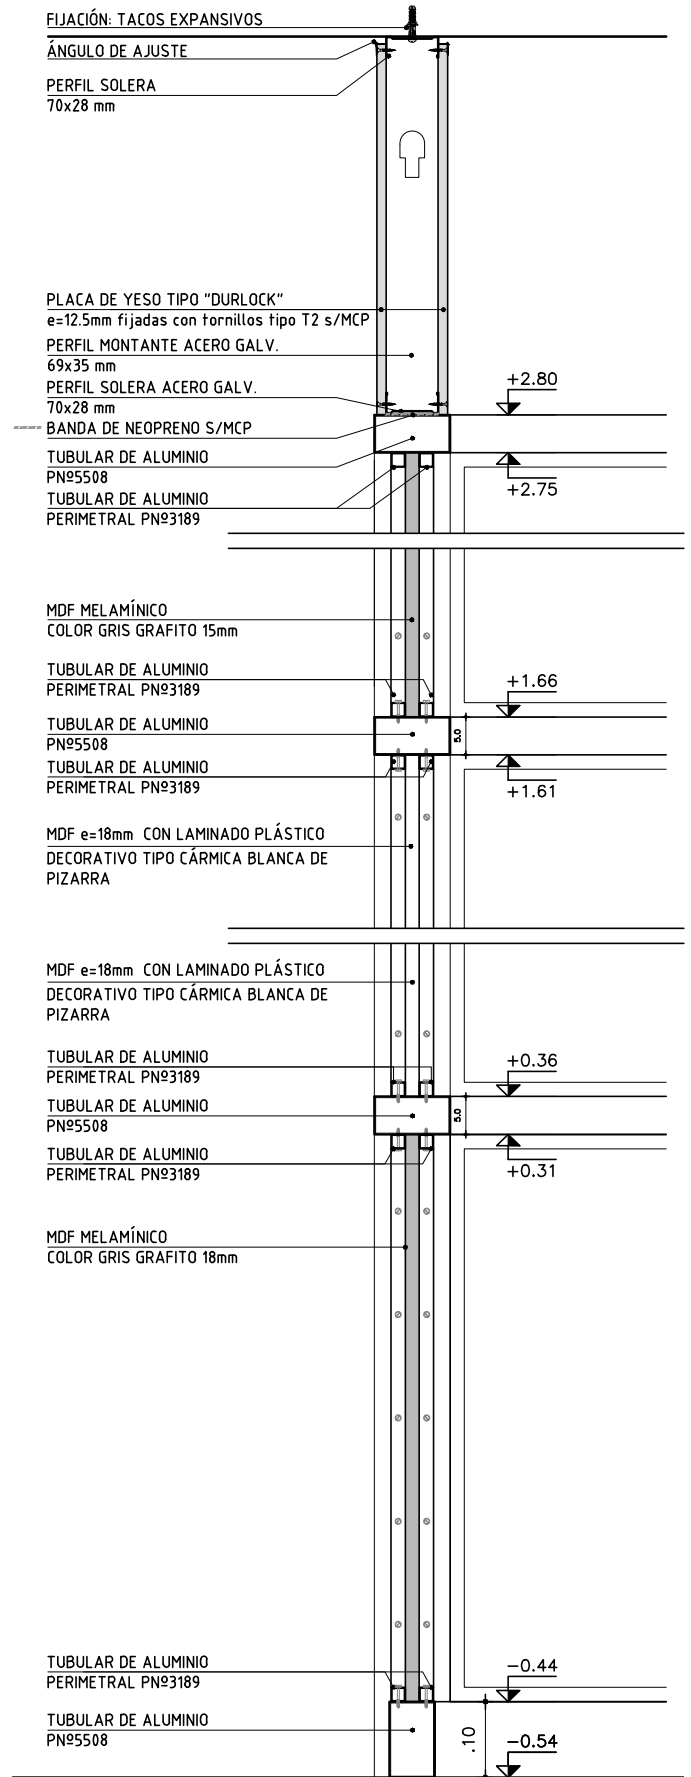

CORTE B-B

LAS MEDIDAS SE RECTIFICARÁN EN OBRA



ANEP

DIRECCIÓN GENERAL DE EDUCACIÓN SECUNDARIA
 Departamento de Infraestructura Edilicia

MAMPARAS EN SUM
 Planta Baja

CORTES - DETALLE
 1:10

LI - MVD - L39
 LICEO Nº39

Matilde Pacheco de Batlle y Ordóñez 4160

MAYO 2022

L03