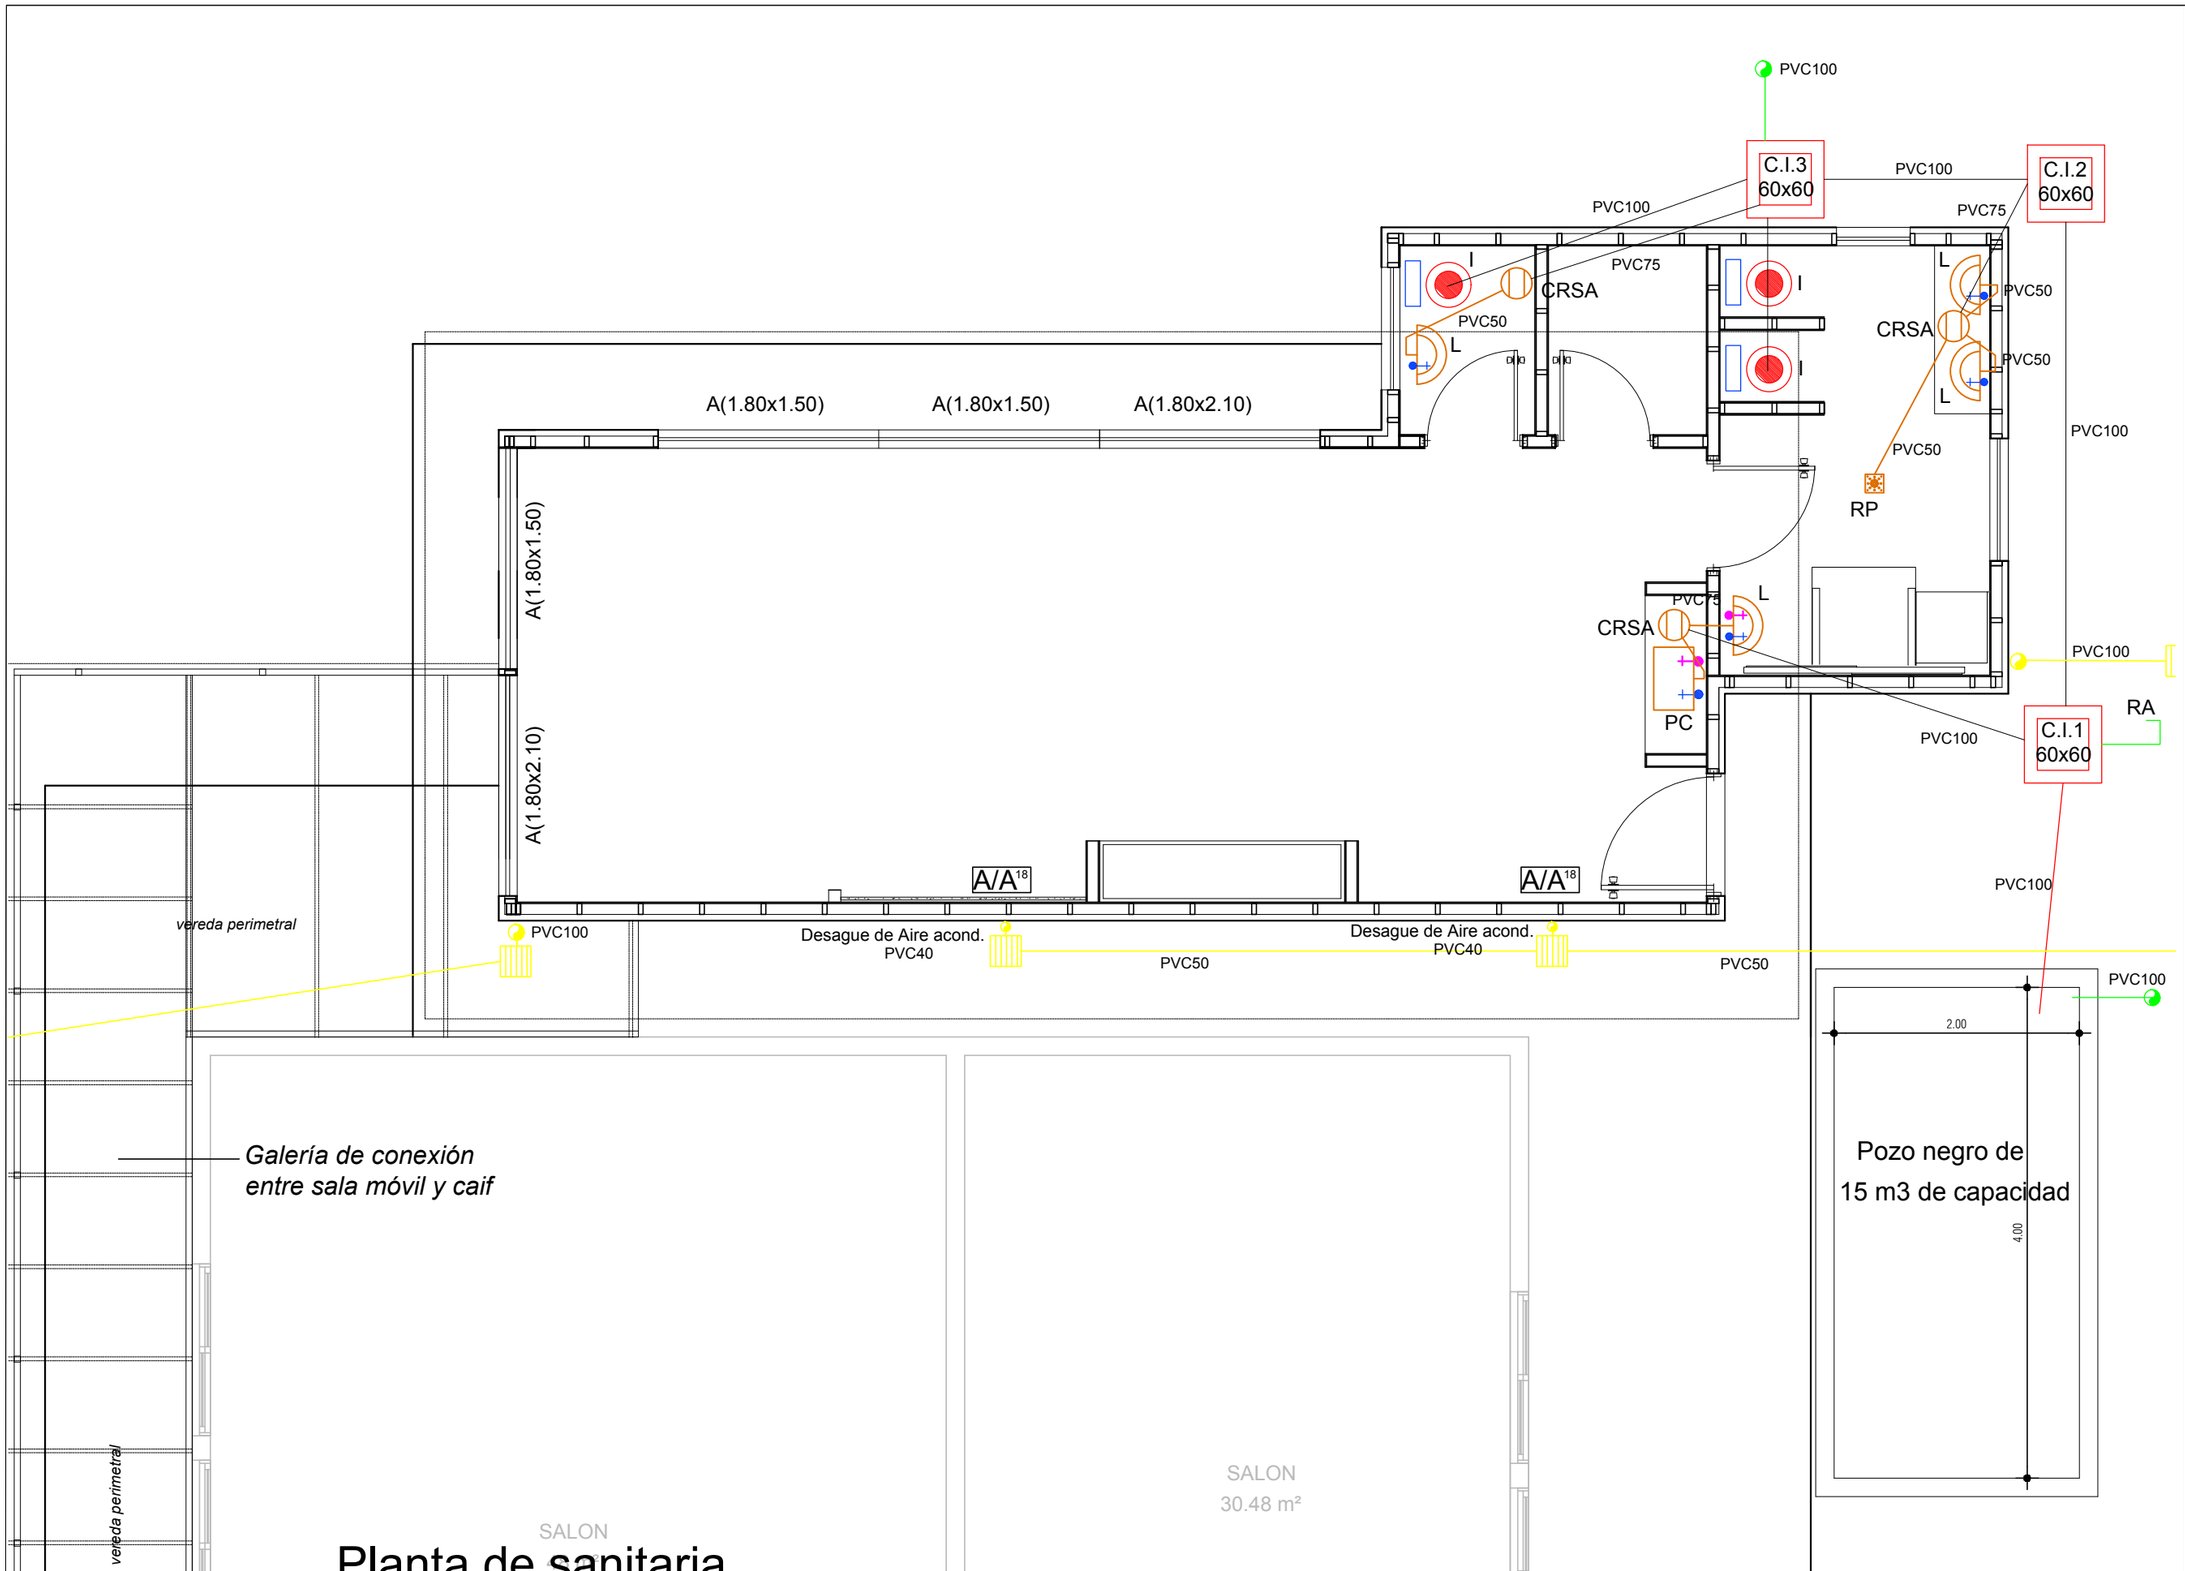

Planta de sanitaria
esc 1:50

RIVERA
Sin fronteras
CRECIENDO CON EQUIDAD

S1

INTENDENCIA DEPARTAMENTAL DE RIVERA
DIRECCIÓN GENERAL DE OBRAS: Arq. Martín García
UNIDAD DE VIVIENDA URBANA

Técnico: Arq. Juan E. Rangel Lagos

PLANO : SANITARIA
ARQUITECTURA
FECHA : NOVIEMBRE 2022
ESCALA : 1/50
LAMINA N°5

OBRA: SALA MOVIL - CAIF "SANTA ISABEL"