


Fachada posterior  
esc 1:50



Fachada lateral  
esc 1:50

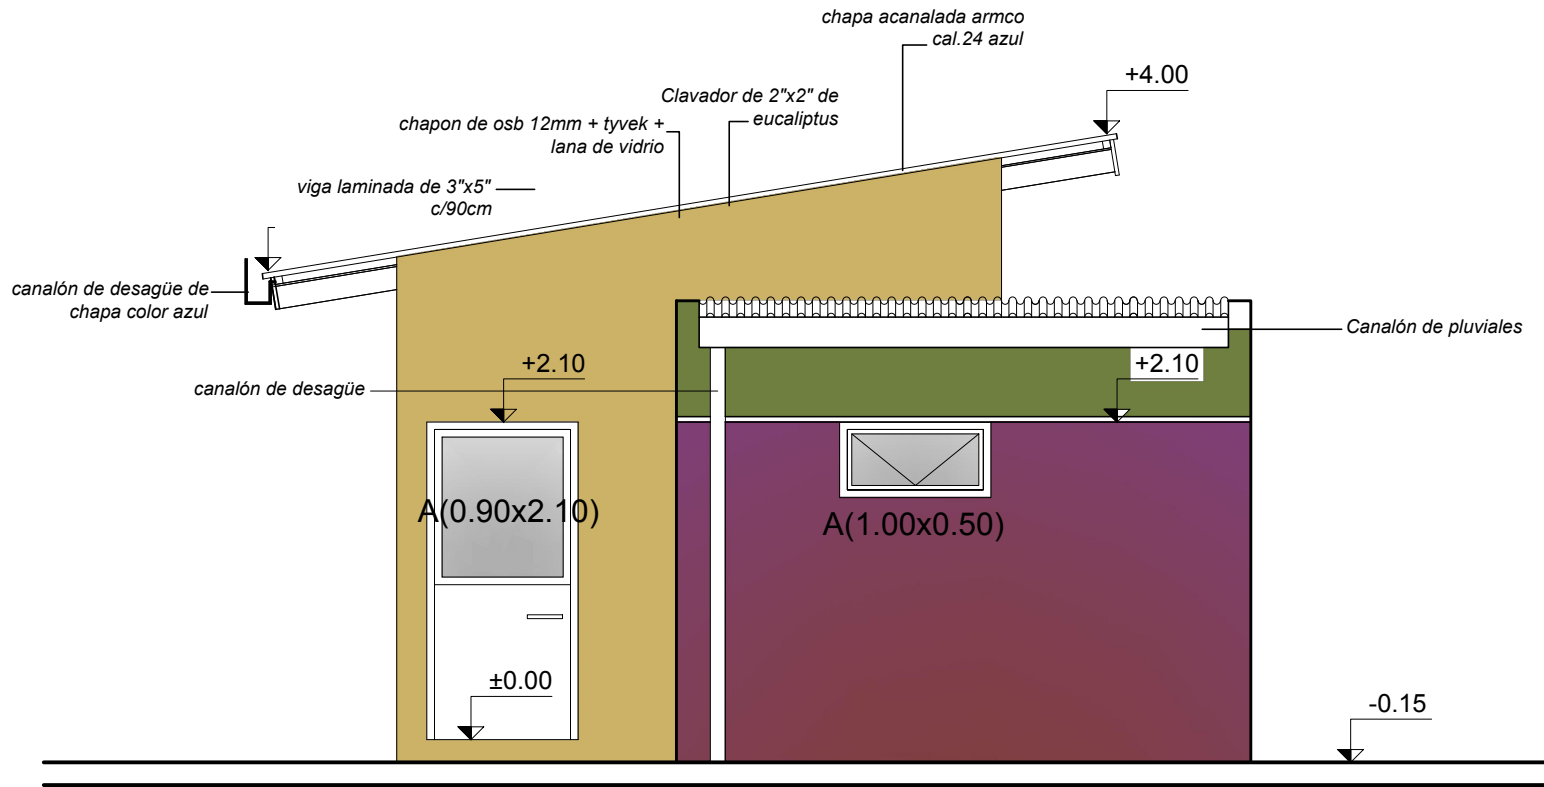

INTENDENCIA DEPARTAMENTAL DE RIVERA  
DIRECCIÓN GENERAL DE OBRAS: Arq. Martín García  
UNIDAD DE VIVIENDA URBANA

AL2

RIVERA  
Sin fronteras  
CRECIENDO CON  
EQUIDAD

OBRA:

SALA MOVIL - CAIF "SANTA ISABEL"

PLANO :

FACHADAS

Técnico:

Arq. Juan E. Rangel Lagos

ARQUITECTURA

LÁMINA N°2

FECHA : NOVIEMBRE 2022

ESCALA : 1/50