


Corte longitudinal
esc 1:50

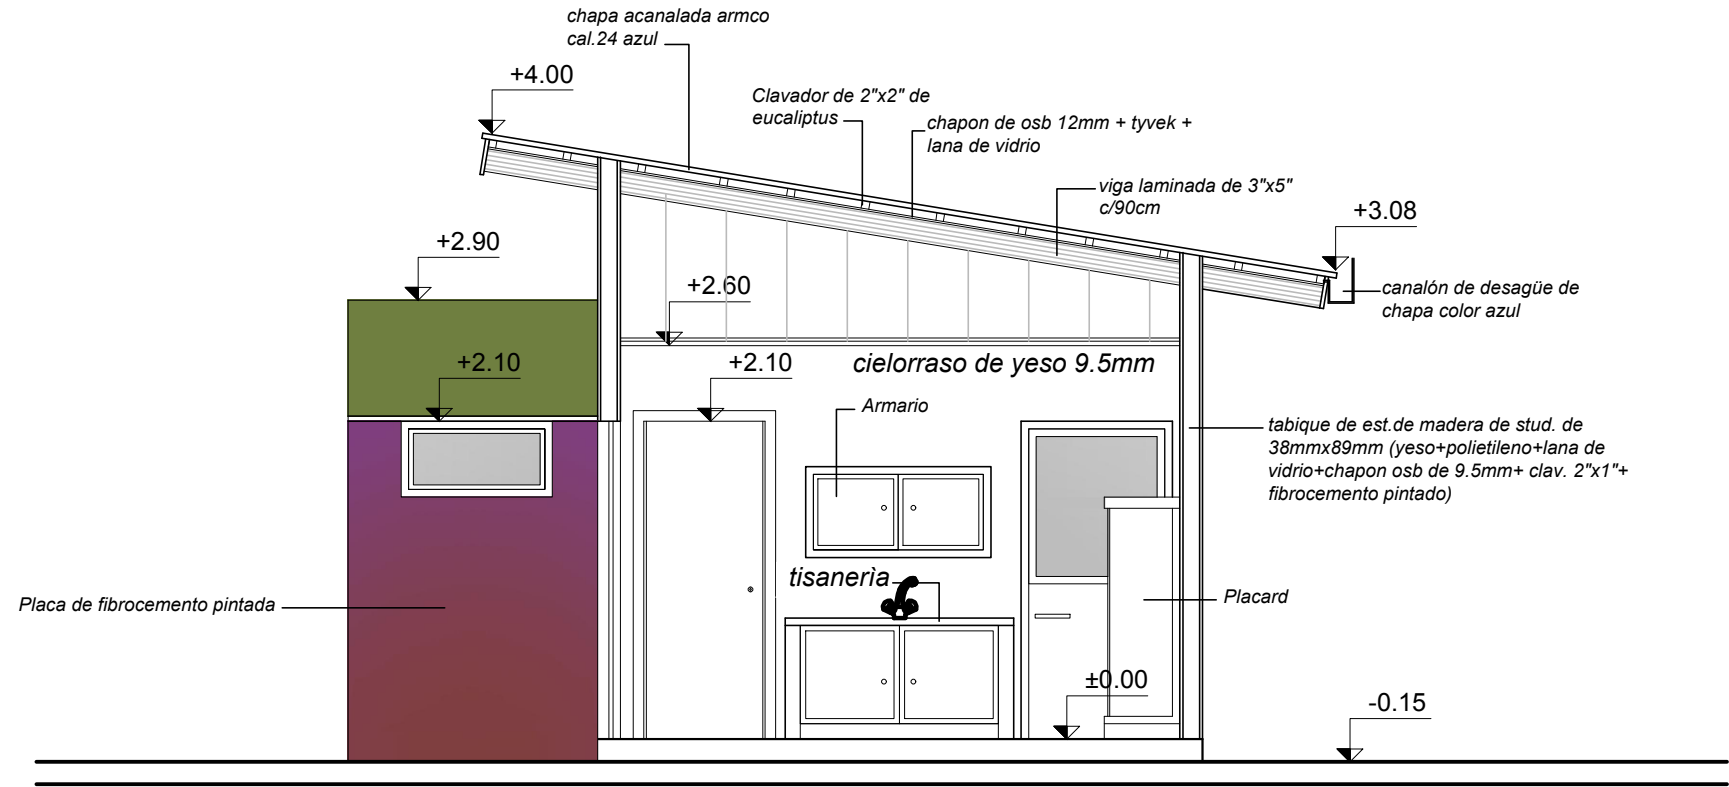

Corte transversal
esc 1:50



INTENDENCIA DEPARTAMENTAL DE RIVERA
DIRECCIÓN GENERAL DE OBRAS: Arq. Martín García
UNIDAD DE VIVIENDA URBANA

RIVERA
Sin fronteras
CRECIENDO CON
EQUIDAD

AL4

OBRA:

SALA MOVIL - CAIF "SANTA ISABEL"

PLANO : CORTES

FECHA : NOVIEMBRE 2022
ARQUITECTURA
LAMINA N°4

Técnico:

Arq. Juan E. Rangel Lagos