


Fachada frontal
esc 1:50

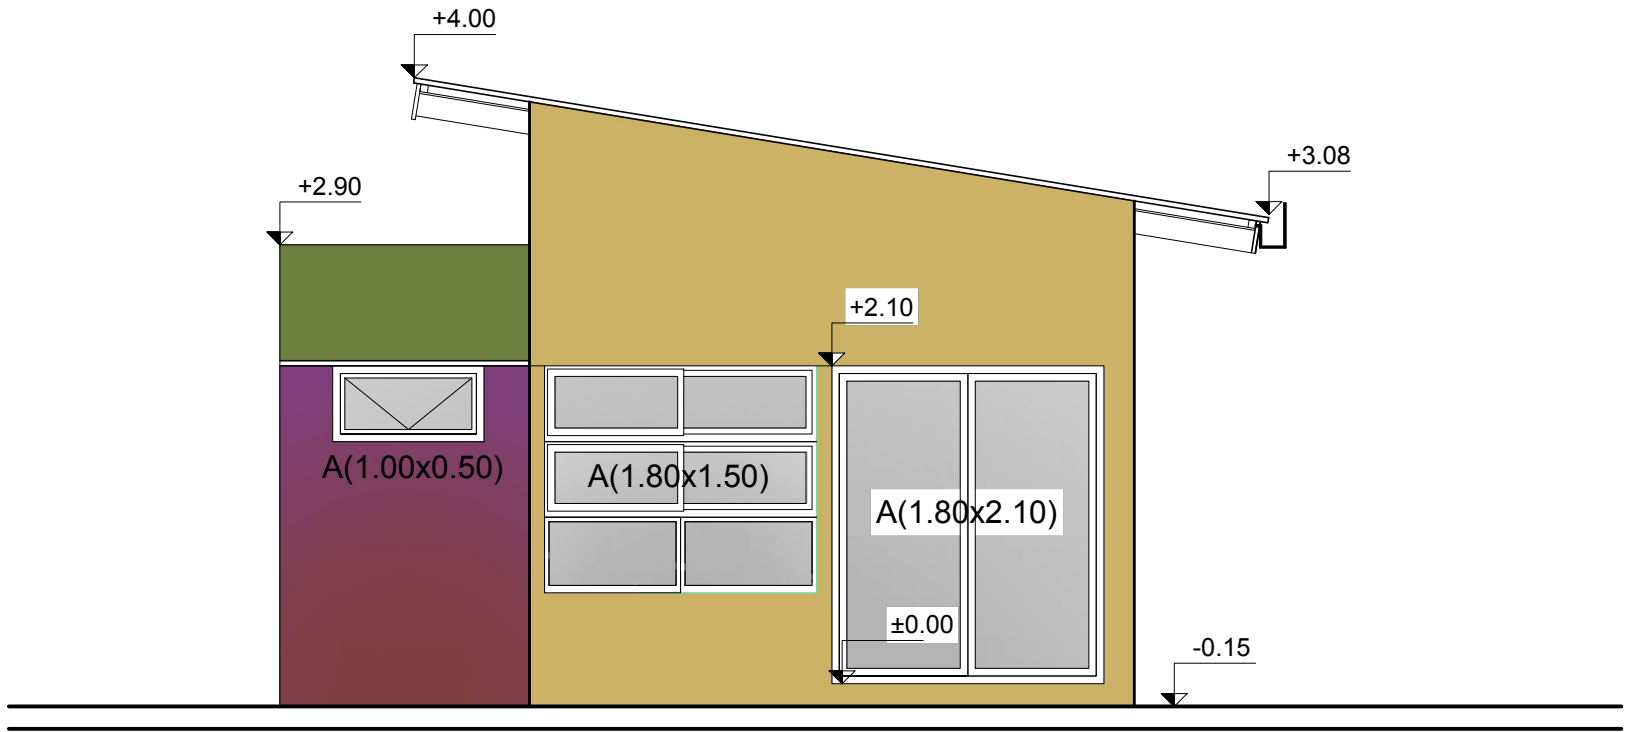

Fachada lateral
esc 1:50



INTENDENCIA DEPARTAMENTAL DE RIVERA
DIRECCIÓN GENERAL DE OBRAS: Arq. Martín García
UNIDAD DE VIVIENDA URBANA

AL3

RIVERA
Sin fronteras
CRECIENDO CON EQUIDAD

OBRA:

SALA MOVIL - CAIF "SANTA ISABEL"

PLANO :

FACHADAS

FECHA : NOVIEMBRE 2022

ARQUITECTURA

LÁMINA N°3

Técnico:

Arq. Juan E. Rangel Lagos