
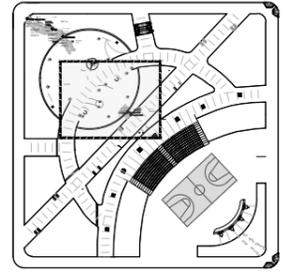


Ref. NORMA UNIT-ISO A3 (297 x 420 mm)

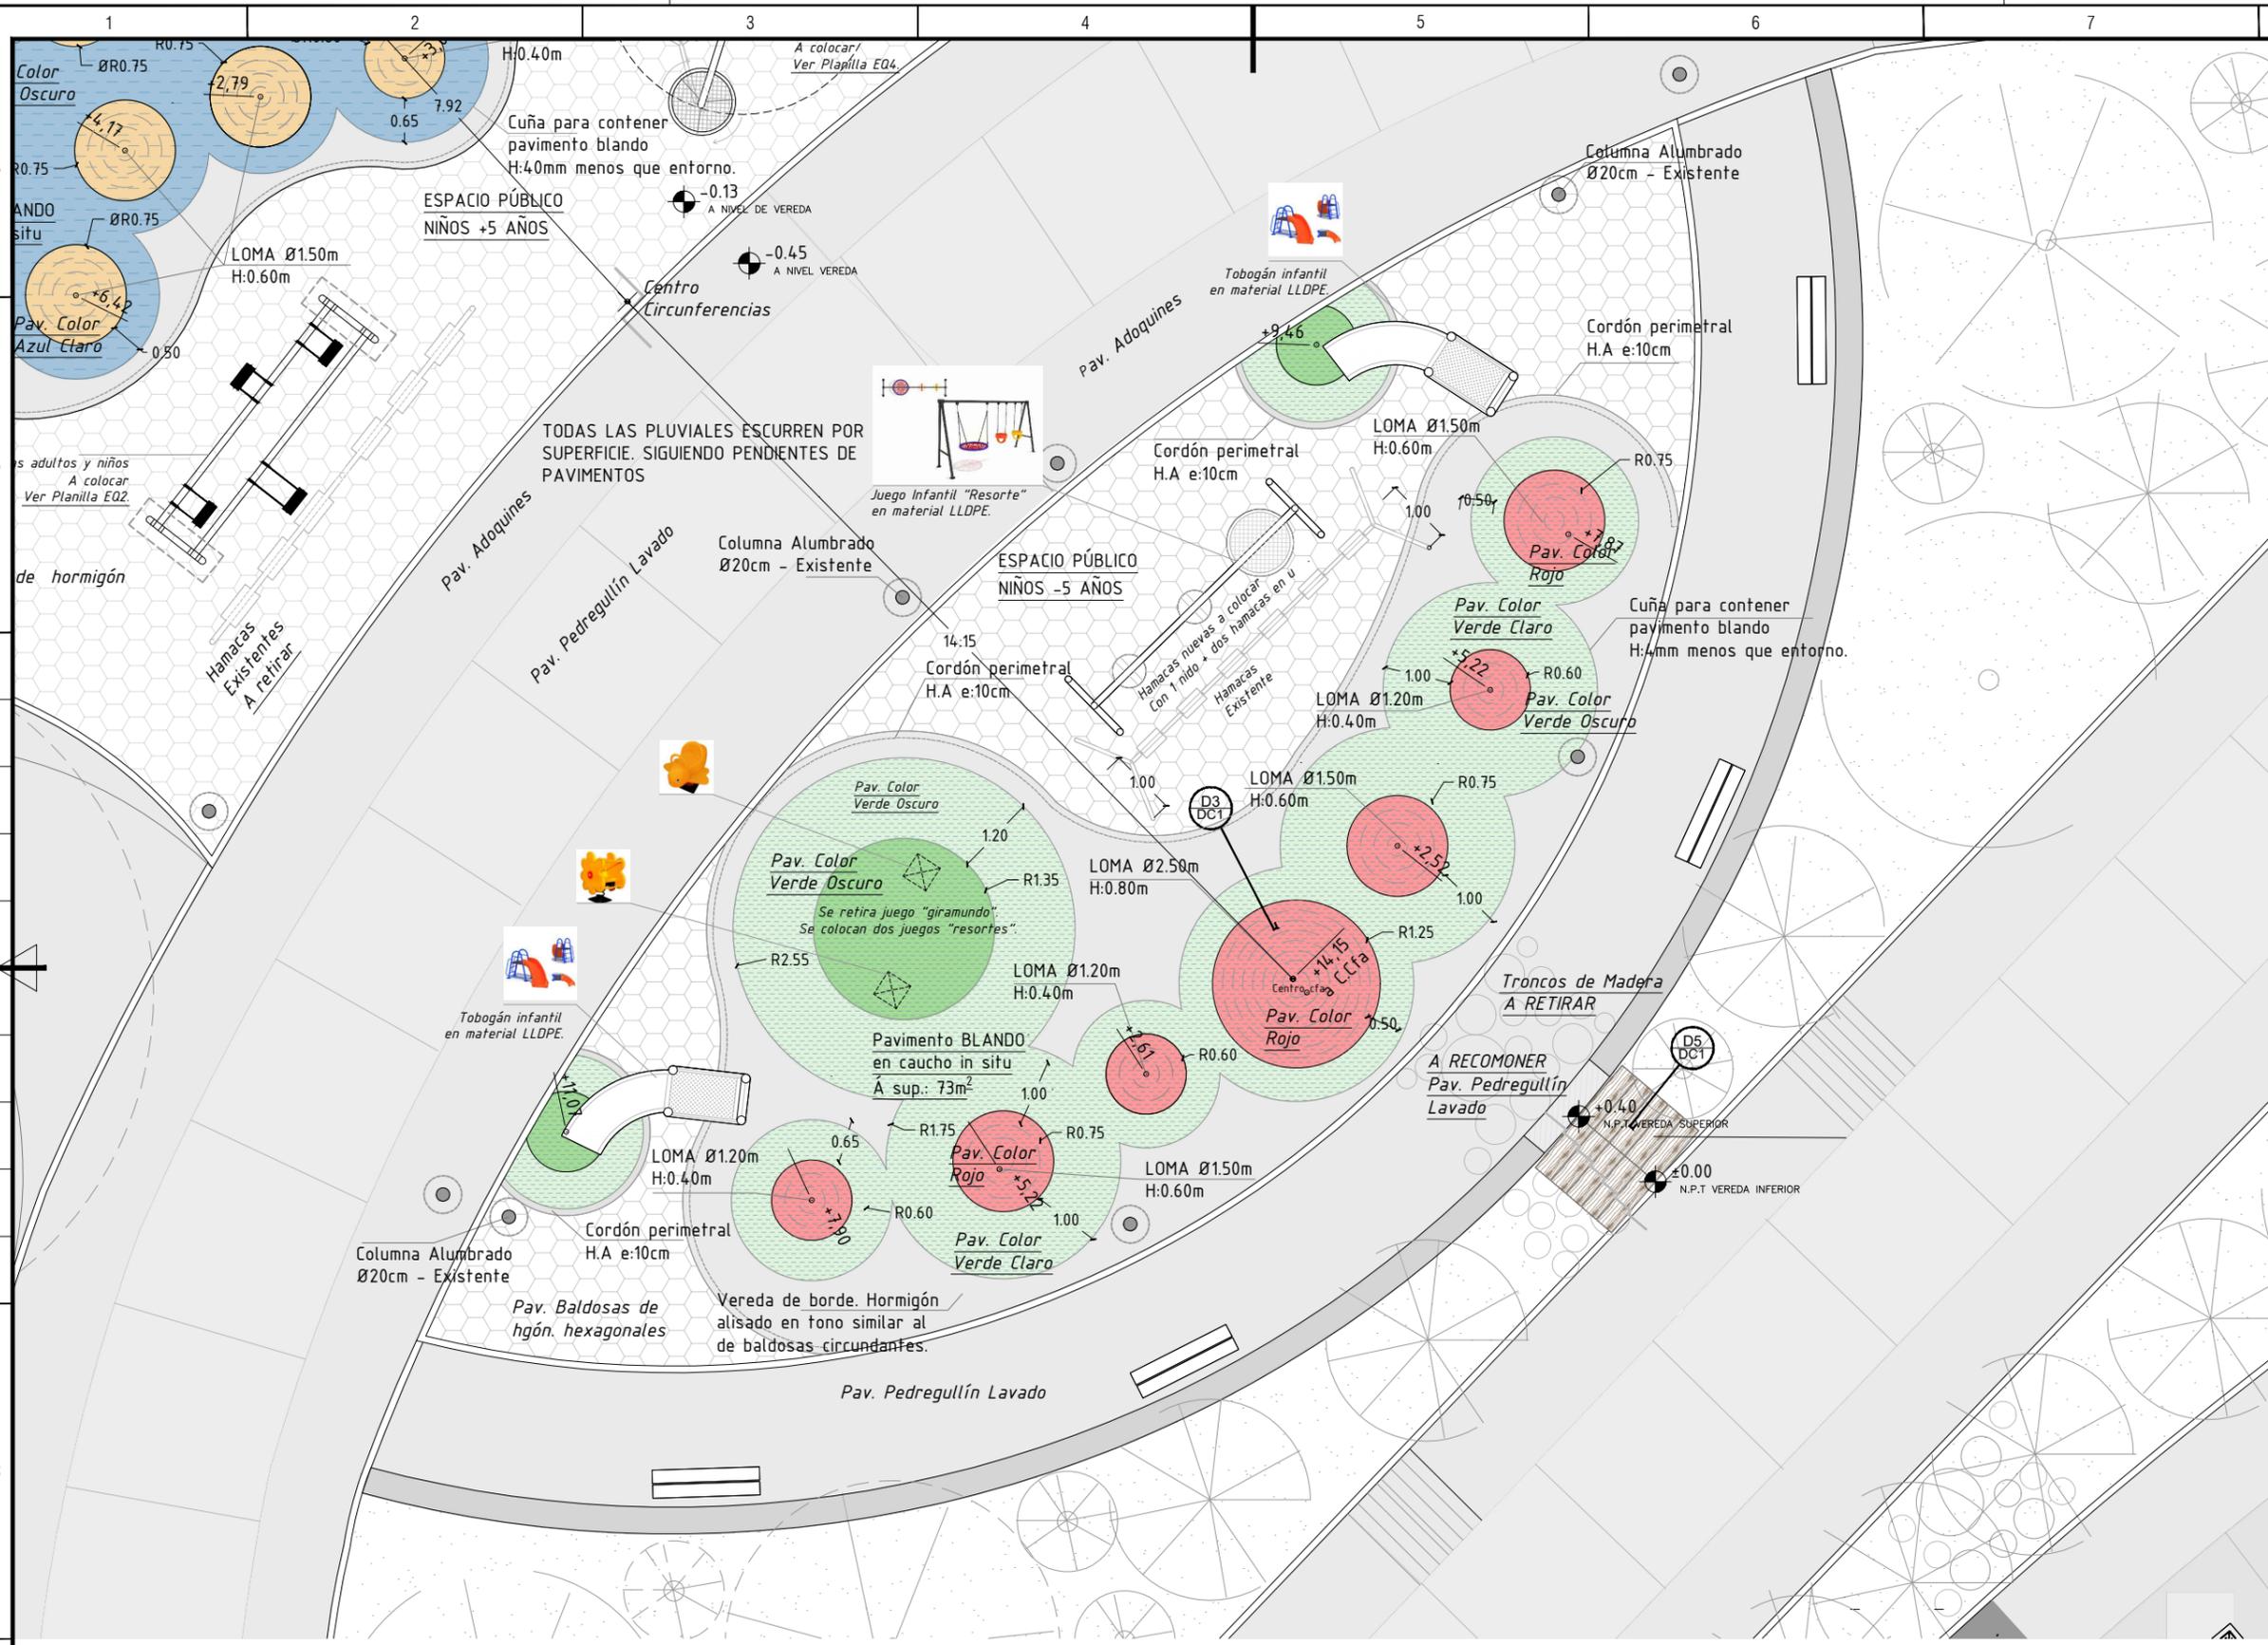

Rincón Infantil 02

Planta General - Plaza 18 de Julio

Se prevé la sustitución del actual pavimento en ladrillos, por un nuevo pavimento de caucho "in situ" (e:40cm), en los sectores de juegos infantiles ubicados sobre la esquina Cuaró y M. Vera.

Se retirará el actual pavimento en baldosas hexagonales de hormigón en el sector a actuar para así poder preparar una base con hormigón de e:07cm con las pendientes y relieves de las lomas, para recibir el pavimento en caucho. *Ver lámina E5

Se mantendrá en su actual posición, las columnas de alumbrado. Se retiran los demás juegos existentes y se sustituirán por nuevos juegos tal cual se detalla en plano.

Se retiran papeleras existentes y se colocarán nuevas papeleras (según se expresa en planos).

Toda la superficie (80.0m²) revestida en caucho, tendrá una única pendiente reproduciendo la existente, hacia las cotas inferiores, donde las pluviales escurren por superficie hacia cordón cuneta.

A efectos de garantizar una superficie blanda capaz de amortiguar los impactos en estos espacios lúdicos de concurrencia infantil.



CUADRO DE ÁREAS	
SECTOR DE JUEGOS	ÁREA en m ²
SECTOR 01	79 m ²
SECTOR 02	73 m ²
ÁREA TOTAL	152 m²

RIVERA
Sin fronteras
CRECIENDO CON EQUIDAD

OBRA:
Nuevo pavimento- Plaza 18 de Julio
TÉCNICO: Arq. Matheos Rodriguez

INTENDENCIA DEPARTAMENTAL DE RIVERA
DIRECCIÓN GENERAL DE OBRAS: ARQ. MARTÍN GARCÍA

UBICACIÓN: Av. 1825 esq. M. Vera
Riviera Chico/Riviera/Uruguay
CONTACTO: 4623 1900 int. 112

PADRÓN: 1610
MANZANA: 418

Á.PADRÓN: 7379 m2
Á.CONSTRUIDA: 152.0 m2

PLANO **Planta Rincón Infantil 2**
Esc.: 1:100
Fecha: Noviembre 22

A5

DGO
DIRECCIÓN GENERAL DE OBRAS

LÁMINA