
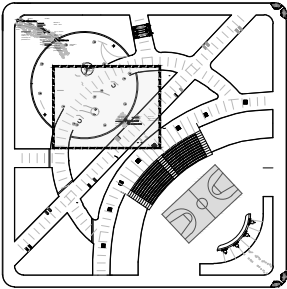


Ref. NORMA UNIT-ISO A3 (297 x 420 mm)

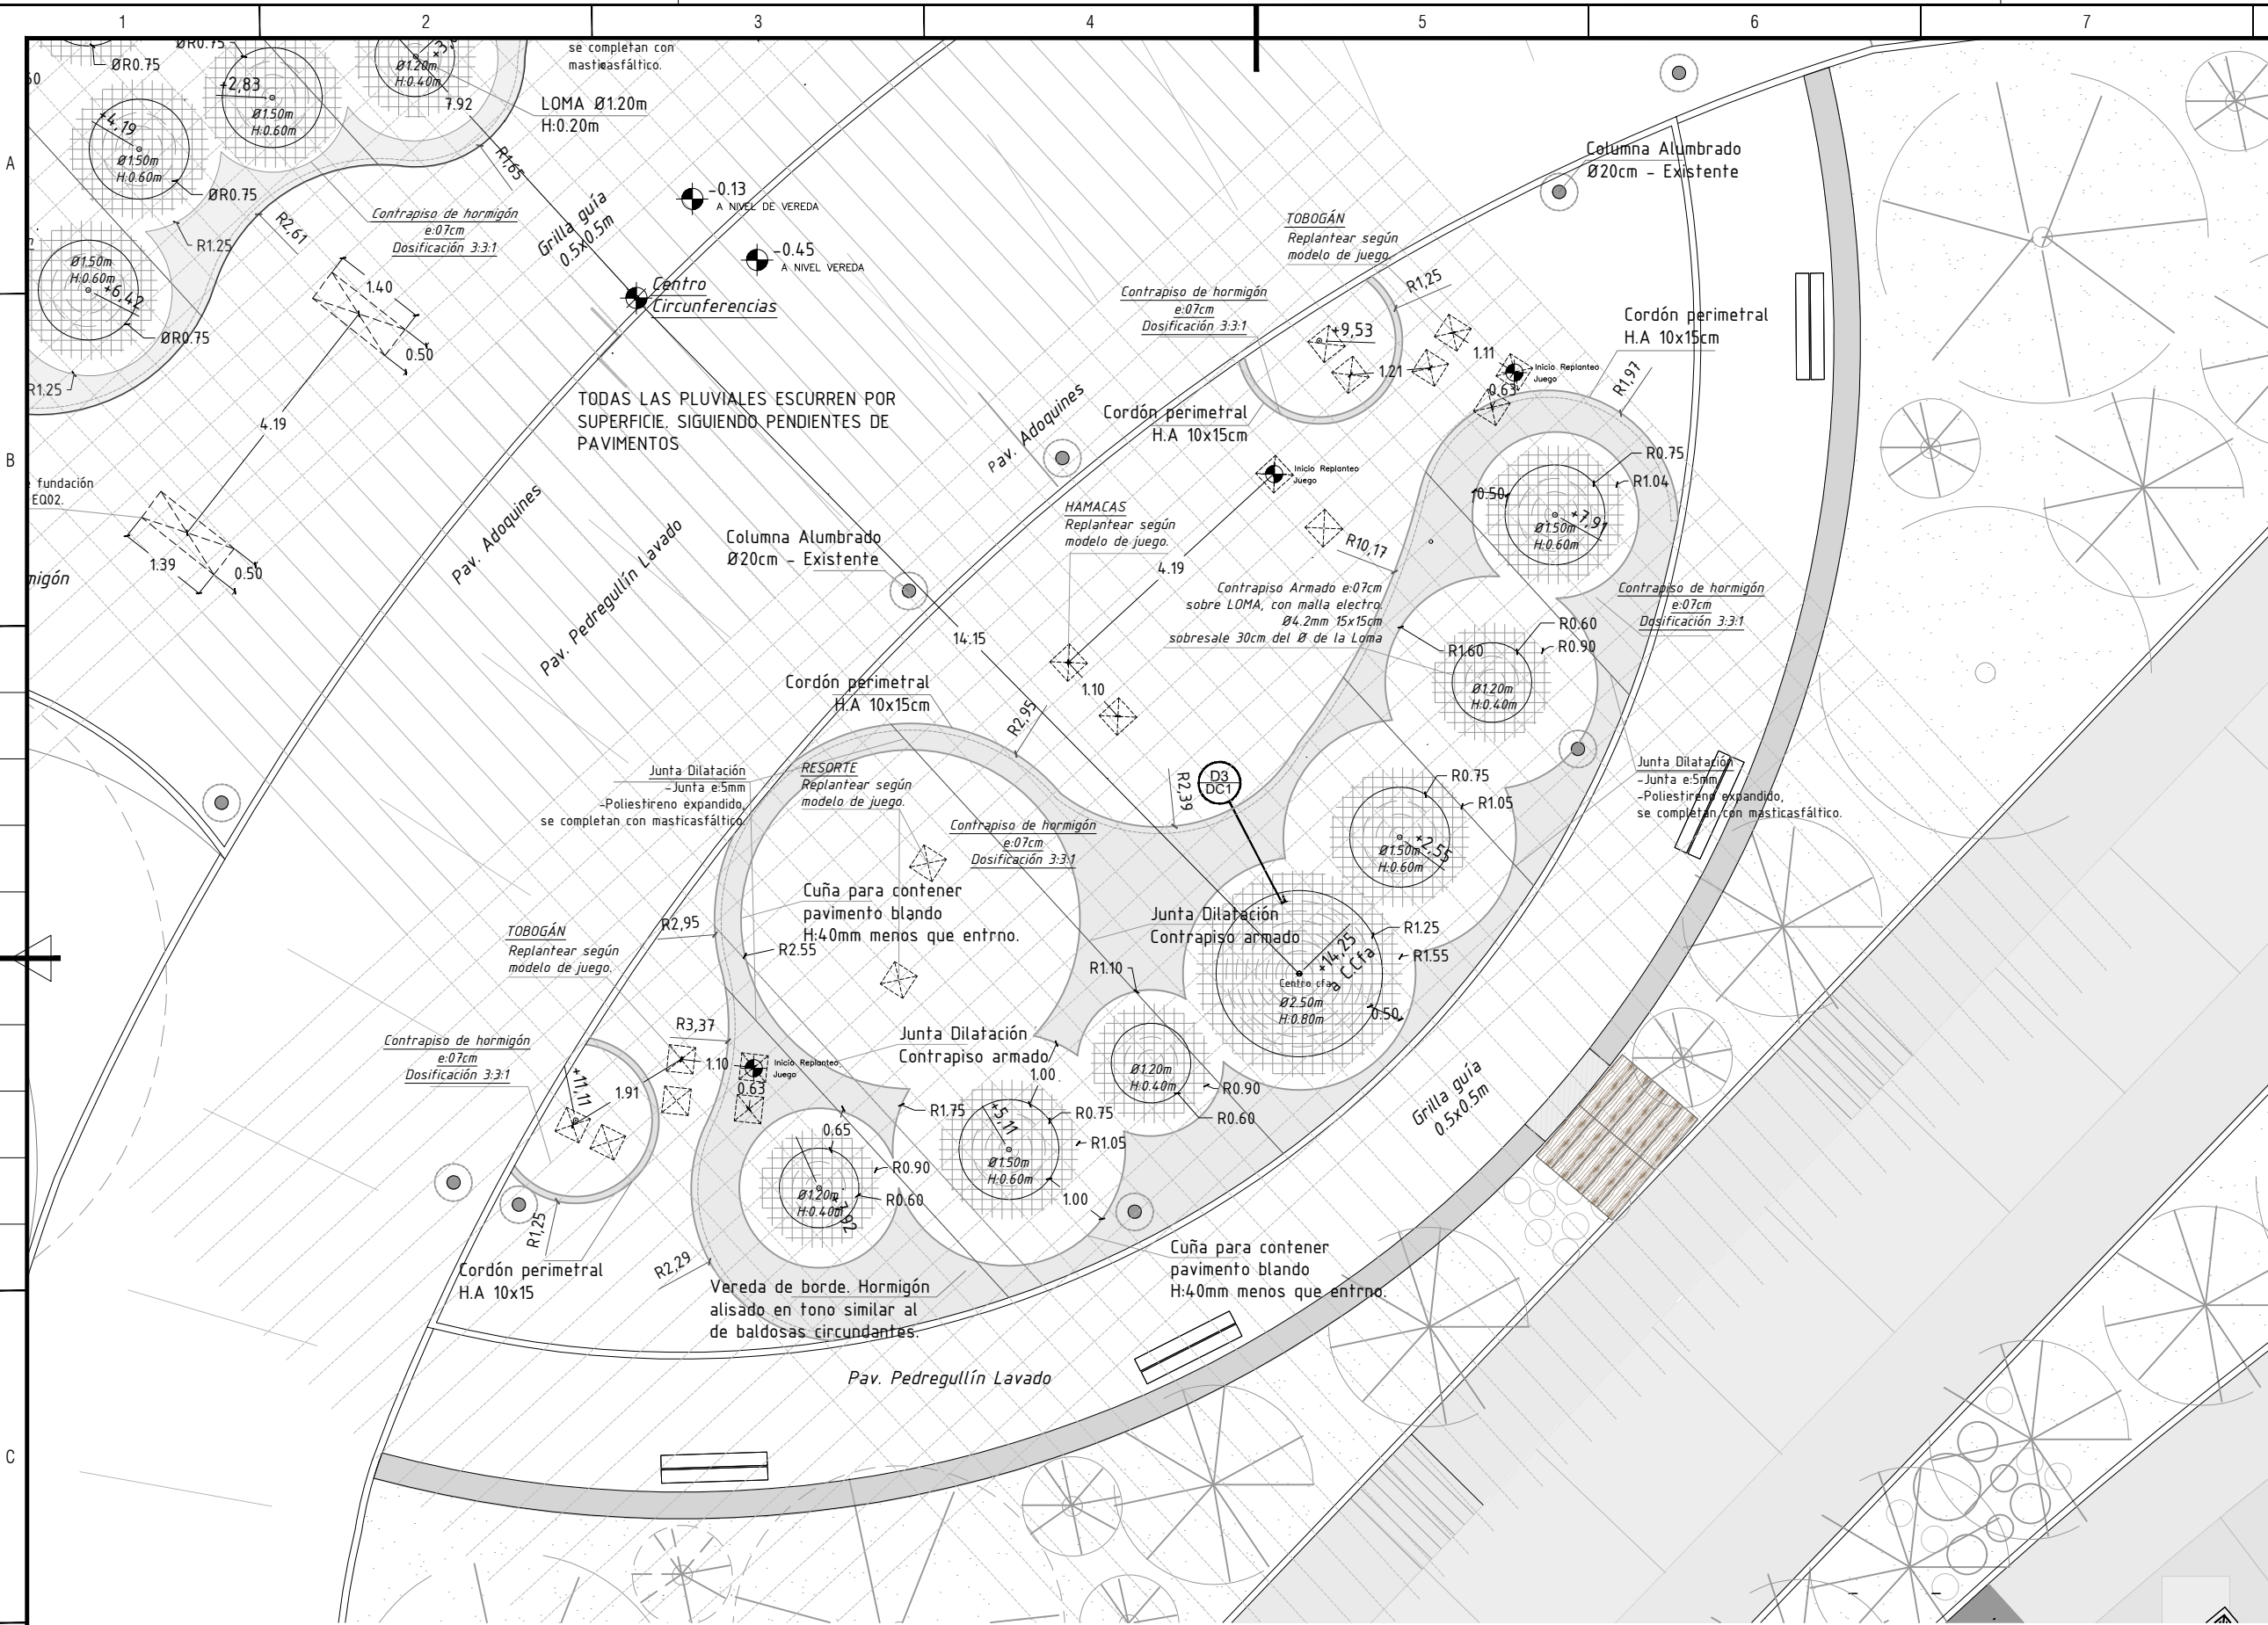

Rincón Infantil 02

Planta General - Plaza 18 de Julio

Se prevé la construcción de un contrapiso de hormigón (dosificación 3:3:1) de 07cm de espesor, con una viga-cordón de borde de 10x15cm con 4Ø6 y estribos eØ4.2/20. Se colocará malla metálica electrosoldada Ø4.2mm de 15x15cm solamente sobre las "lomas", y deberá sobresalir 30cm del Ø de la "loma".

El contrapiso en cuestión se asienta sobre una capa de tosca cementada mecánicamente de la menos 25cm de espesor.

El contrapiso deberá reproducir los relieves -"lomas": *sección de esferas que varían de diámetro y altura según cada proyecto* - con un acabado lo más liso y prolijo posible, a los efectos de garantizar una correcta puesta del pavimento blando.

Ref.:

○ - "Lomas": Ø diámetro
H altura total al centro.

⊠ - Dado de fundación
40x40x50cm para nuevos
equipamientos infantiles.
- Anclaje según modelo de
equipo, según
proveedor.

Se recomienda utilizar la grilla
guía de 0.50x0.50m para
replantear las "lomas" y base de
fundación de juegos a partir del
centro de la circunferencia.

CUADRO DE ÁREAS	
SECTOR DE JUEGOS	ÁREA en m²
SECTOR 01	79 m²
SECTOR 02	73 m²
ÁREA TOTAL	152 m²

RIVERA
Sin fronteras
CRECIENDO CON
EQUIDAD

OBRA:
Estructura nuevo pav. Plaza 18 Julio
TÉCNICO: Arq. Matheos Rodriguez

INTENDENCIA DEPARTAMENTAL DE RIVERA
DIRECCIÓN GENERAL DE OBRAS: ARQ. MARTÍN GARCÍA

UBICACIÓN: Av. 1825 esq. M. Vera
Rivers Chico/Rivera/Uruguay
CONTACTO: 4623 1900 int. 112

PADRÓN: 1610
MANZANA: 418

Á.PADRÓN: 7379 m2
Á.CONSTRUIDA: 73.0 m2

PLANO: **Planta contrapiso y replanteo**
Esc.: 1:100
Fecha: Noviembre 22

E5

DGO
DIRECCIÓN GENERAL
DE OBRAS

LÁMINA