


PLANTA DE DEMOLICIÓN

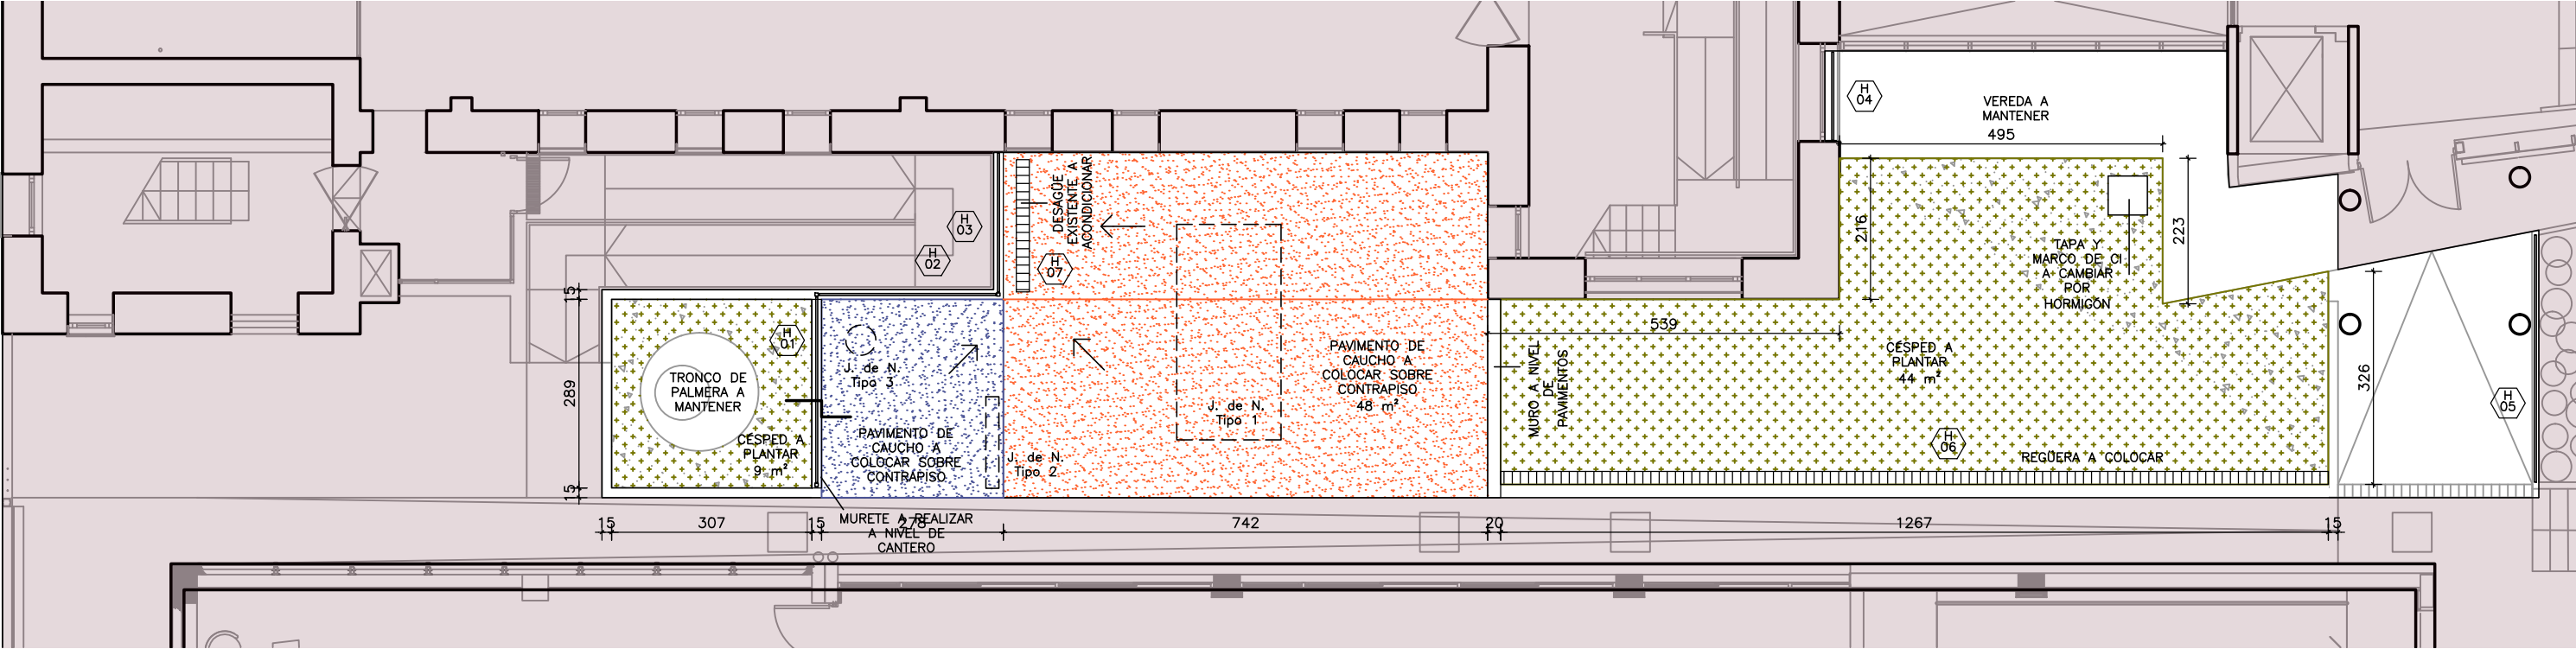

PLANTA DE ALBAÑILERÍA