



PLANTA DE DEMOLICIÓN

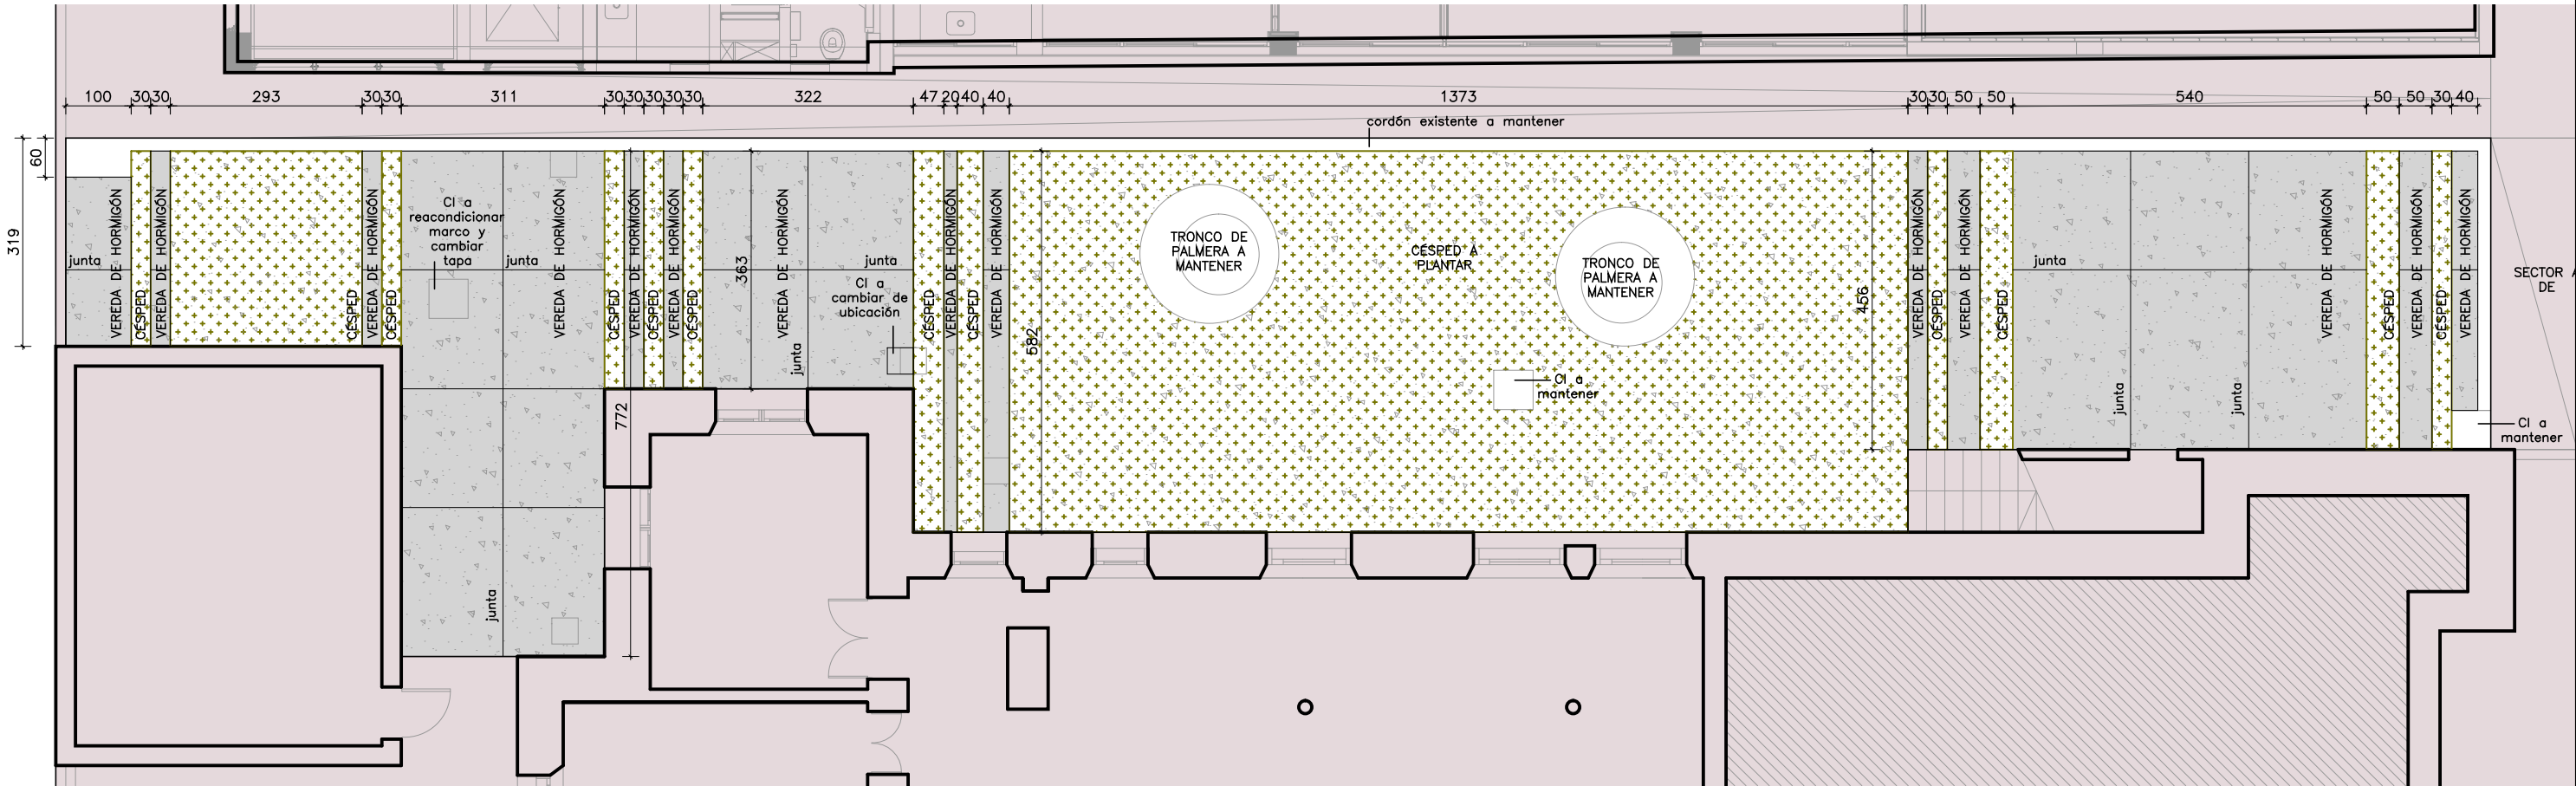

PLANTA DE ALBAÑILERÍA

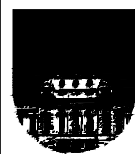

UNIVERSIDAD DE LA REPUBLICA
FACULTAD DE CIENCIAS ECONÓMICAS
Y DE LA ADMINISTRACIÓN
U.G.E.
UNIDAD DE GESTIÓN EDILICIA

SERVICIO:	FACULTAD DE CIENCIAS ECONOMICAS
UBICACION:	GONZALO RAMIREZ 1926
DESCRIPCION:	PATIO 1 PLANTA BAJA
FECHA:	JUNIO 2023
ESCALA:	1/100

LAM. N°:

A01