



## PLANTA

Esc 1/25

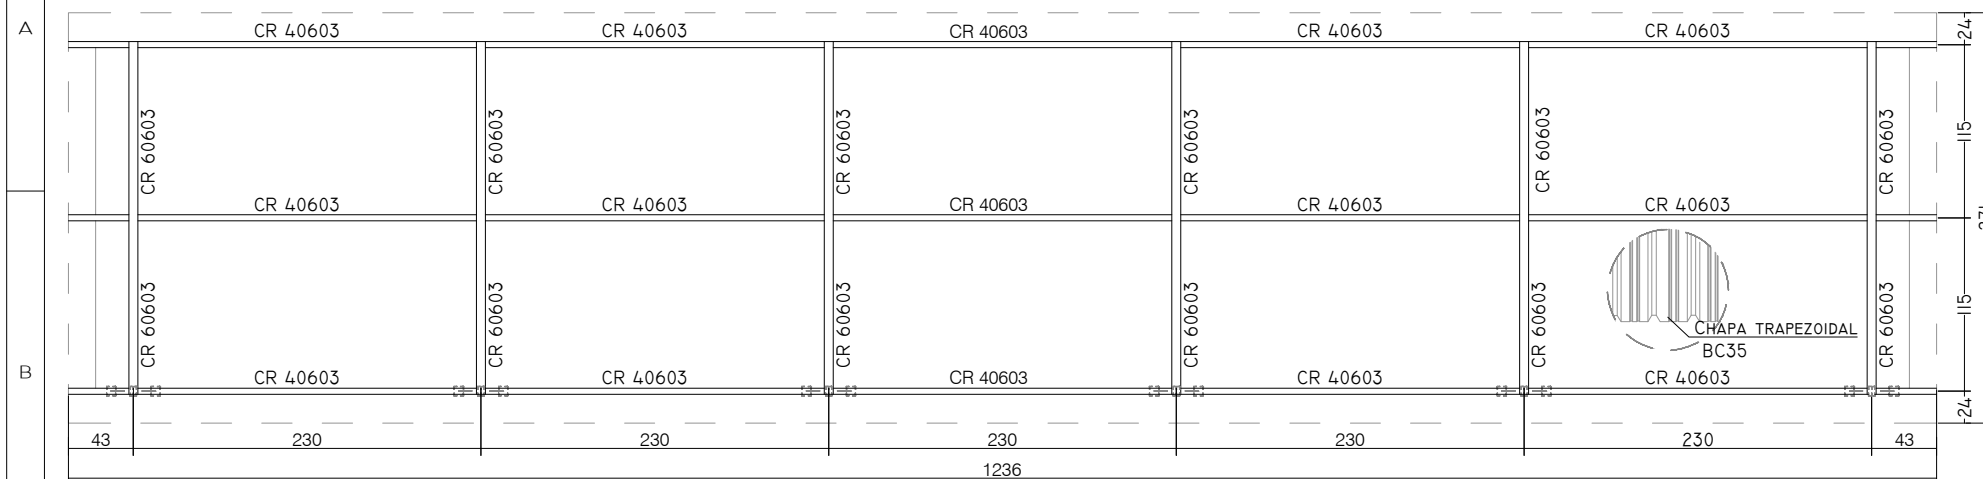


## FACHADA ESTE

Esc 1/25

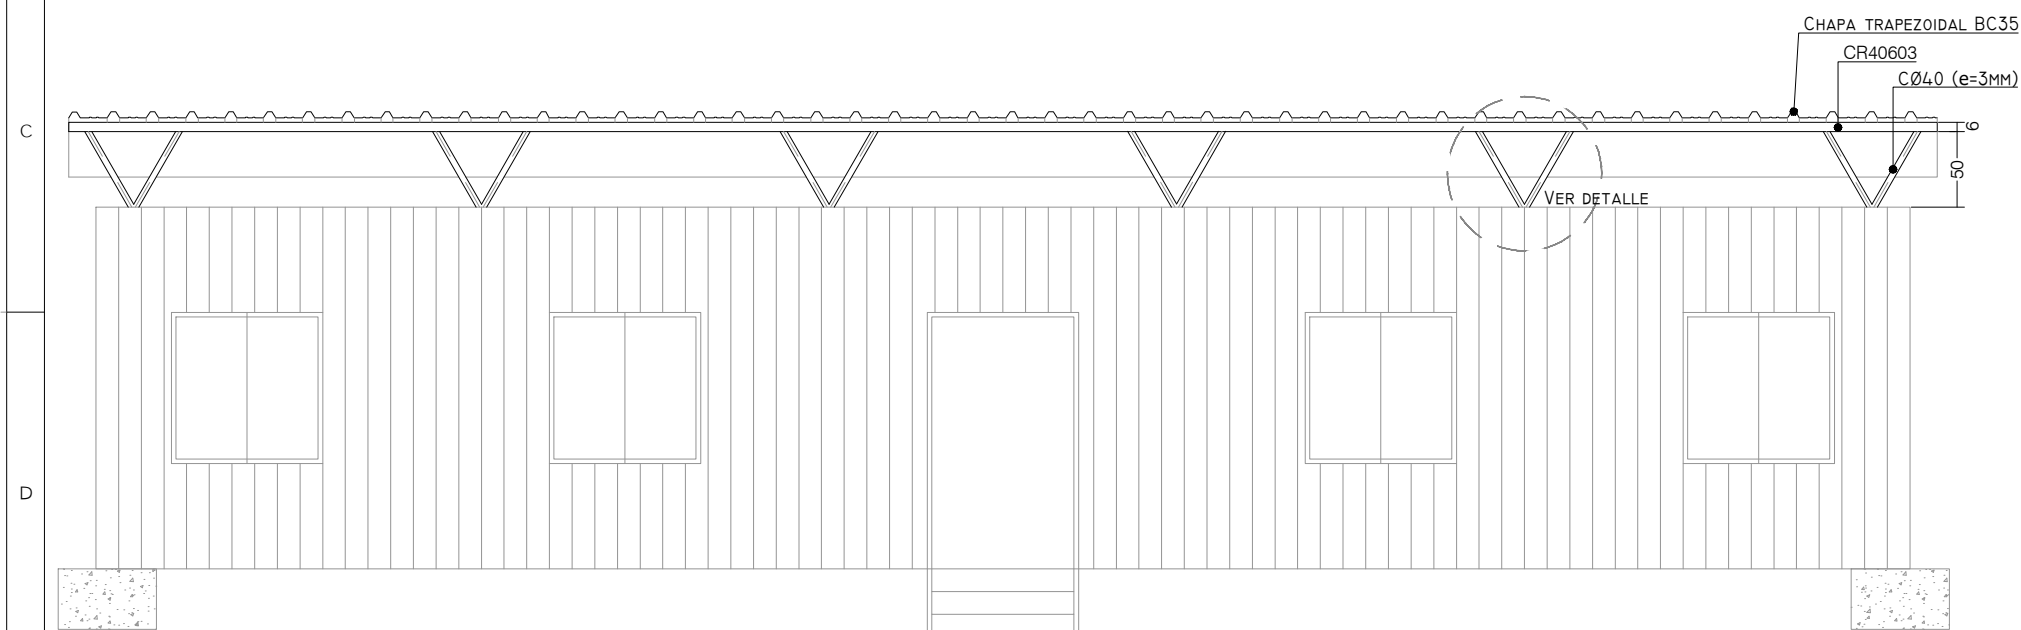


## FACHADA OESTE

Esc 1/25

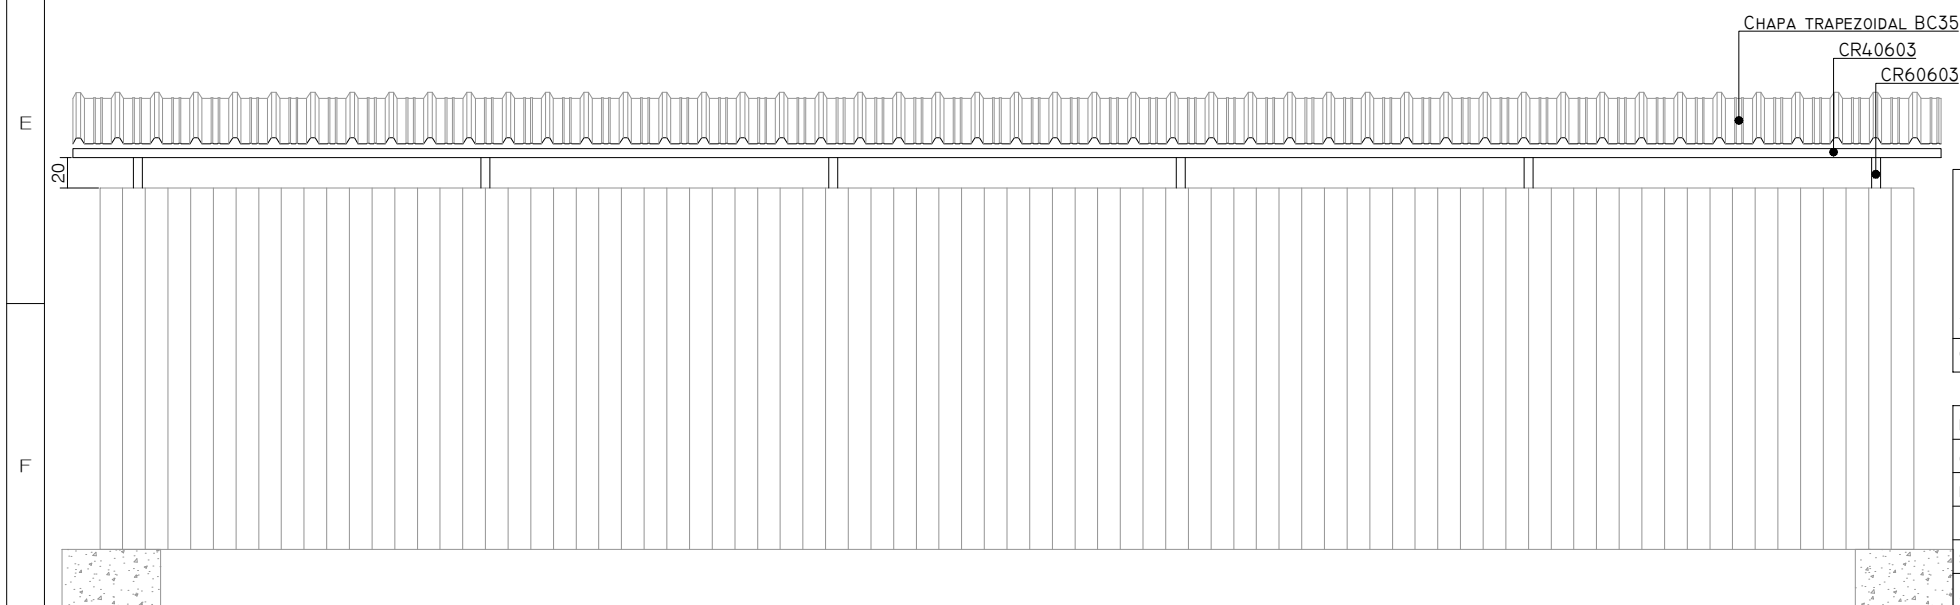


FACHADA NORTE - SUR

Esc 1/25

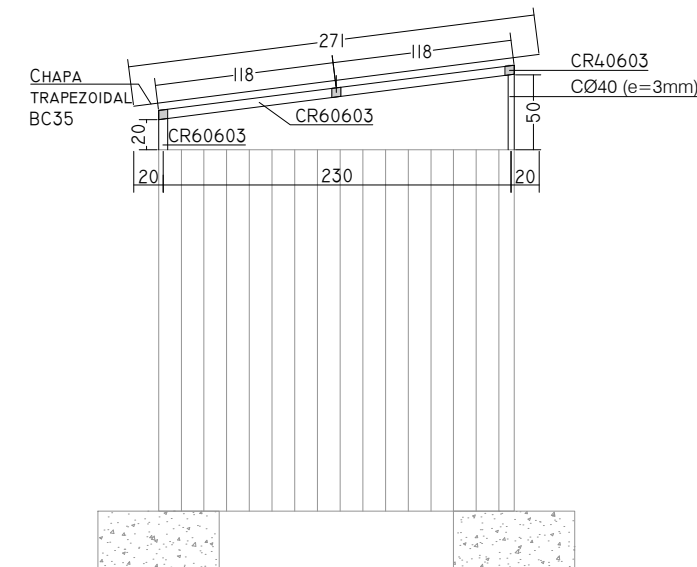


### DETALLE

Esc 1/10

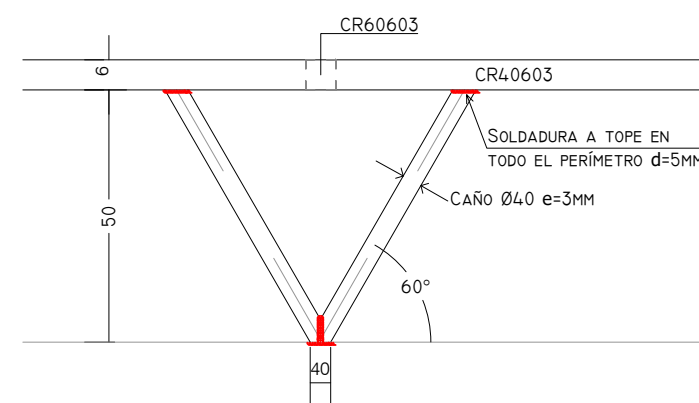

## REFERENCIAS

CR. CAÑO ESTRUCTURAL RECTANGULAR  
C. CAÑO ESTRUCTURAL CIRCULAR

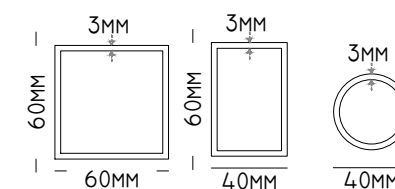

TEMA	CUBIERTA CONTENEDORES
CONTIENE	PLANTA, CORTE, DETALLE

PLANO N°  
PE-8308

DIBUJANTE	CAROL LARRARTE	DEPTO	TACUAREMBO
COLABORADOR	-	LOCALIDAD	RINCON DEL BONETE
PROYECTISTA	BERNARDO TALLAC	ESCALAS	1/50-1/10
JEFE DE DEPTO	ING. CAROLINA BELLERATI	FECHA	4/2025
SUB GERENTE	ARQ MARCELO MELLUSO	FORMATO	A3
ARCHIVO	ARCHIVO CARPETA		