



Corte C - C

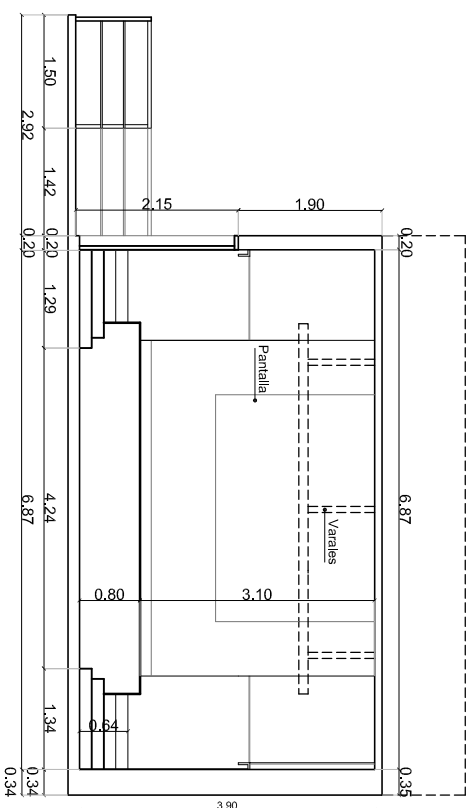

Corte D - D

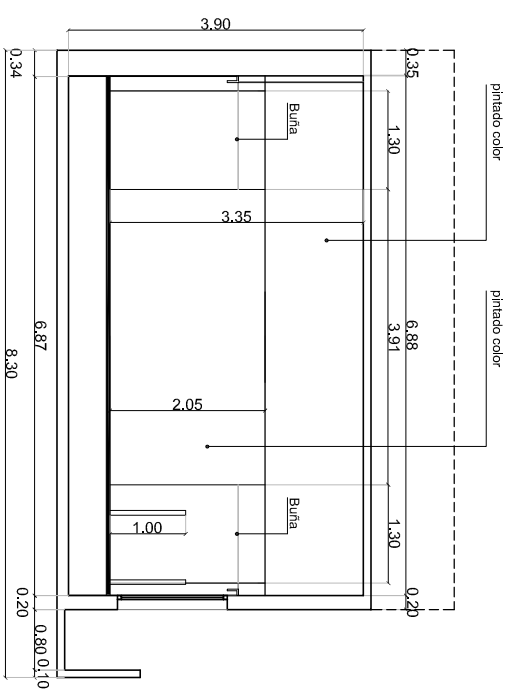

Corte E - E

		SERVICIO:		LAM. N°:
		FACULTAD DE PSICOLOGIA		A4
		UNIVERSIDAD DE LA REPUBLICA DIRECCION GRAL. DE ARQUITECTURA		
		DIRECTOR: ARQ. PABLO BRIOZZO		
		PROYECTO: ARQ. JORGE PAGANI		
		DIBUANTE: Ma. del Pilar Ayub / Angela Far		
3			OBRA:	
2			SALON DE ACTOS	
1			FECHA:	
0			Diciembre 2014	ESCALA 1/100
REVISIÓN	DESCRIPCIÓN	FECHA		