


PLANILLA DE CARPINTERIA

TIPO	C1	CANT.	1	IZQ. DER.	ESPECIE Y MODO DE ABRIR	PUERTA BATIENTE	UBICAC.	Salón de Actos
------	----	-------	---	--------------	-------------------------------	--------------------	---------	----------------

EXISTENTE

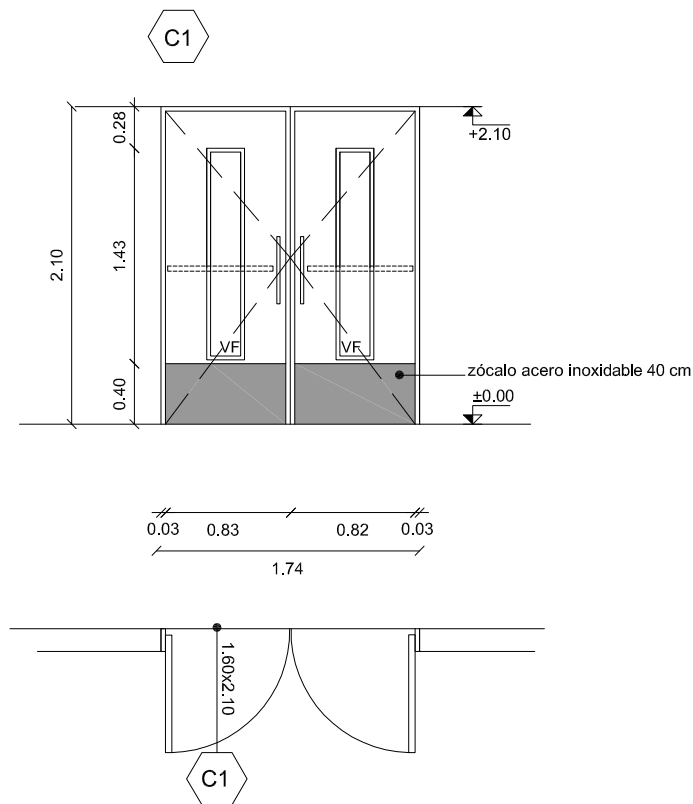

MARCO	TIPO		MARCO CAJÓN		MAT. MADERA	CEDRO	SECCION	2"x6"	
	CONTRAMARCO				MAT. MADERA	CEDRO	SECCION	1"x2"	
	ANCLAJE		Tacos de expansión		COLOCACION	ATORNILLADA			
HOJA	PUERTA VENTANA	PLACA	ESPESOR		35mm	ESTRUCTURA	PINO BRASIL		
			REVESTIMIENTO		MDF LAMINADO CEDRO 2 x 6 mm			TERM.	
			CUBRECANTO		CEDRO 1 1/2" x 1 1/2"				
			CONTACTO						
			CONTRAVIDRIO		CEDRO 3/4" x 1/2"			SECCION	3/4" x 1/2"
			TERMINACION		BARNIZ POLIURETÁNICO				
VIDRIOS: Laminado 3 x 4 mm - Transparente									
HERR.	MOVIMIENTO		POMELAS		CANT.	8	TIPO	ACERO INOXIDABLE	
	MANIOBRA		MANIJON ANTIPANICO			1		MANIJON ANTIPANICO Y MANOTÓN - ACERO INOX.	
	CIERRE					1		CERRADURA TIPO STAR DE SEGURIDAD - RETÉN EMBUTIDO	
PROTECCION			ZÓCALO ACERO INOXIDABLE h = 40 cm AMBOS LADOS						
BURLETES									
NOTA: ZÓCALO DE 40 cm. DE ACERO INOX 304 INTERIOR Y EXTERIOR Y MANIJÓN ANTIPÁNICO									
NOTA: TODAS LAS MEDIDAS Y CANTIDADES SE VERIFICARAN EN OBRA									



UNIVERSIDAD DE LA REPUBLICA
DIRECCION GRAL. DE ARQUITECTURA
DIRECTOR: ARQ. PABLO BRIOZZO
PROYECTO: ARQ. JORGE PAGANI
DIBUJANTE: PILAR AYUB - ÁNGELA FAR

SERVICIO: FACULTAD DE PSICOLOGIA
UBICACION: AV URUGUAY 1825
DESCRIPCION: SALÓN DE ACTOS
PUERTA C1
FECHA: DICIEMBRE 2014
ESCALA: 1/50

LAM. N°:
C1