
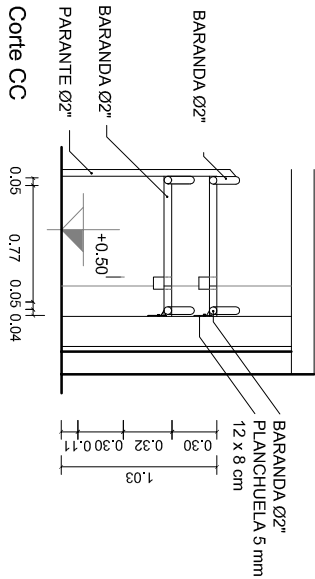
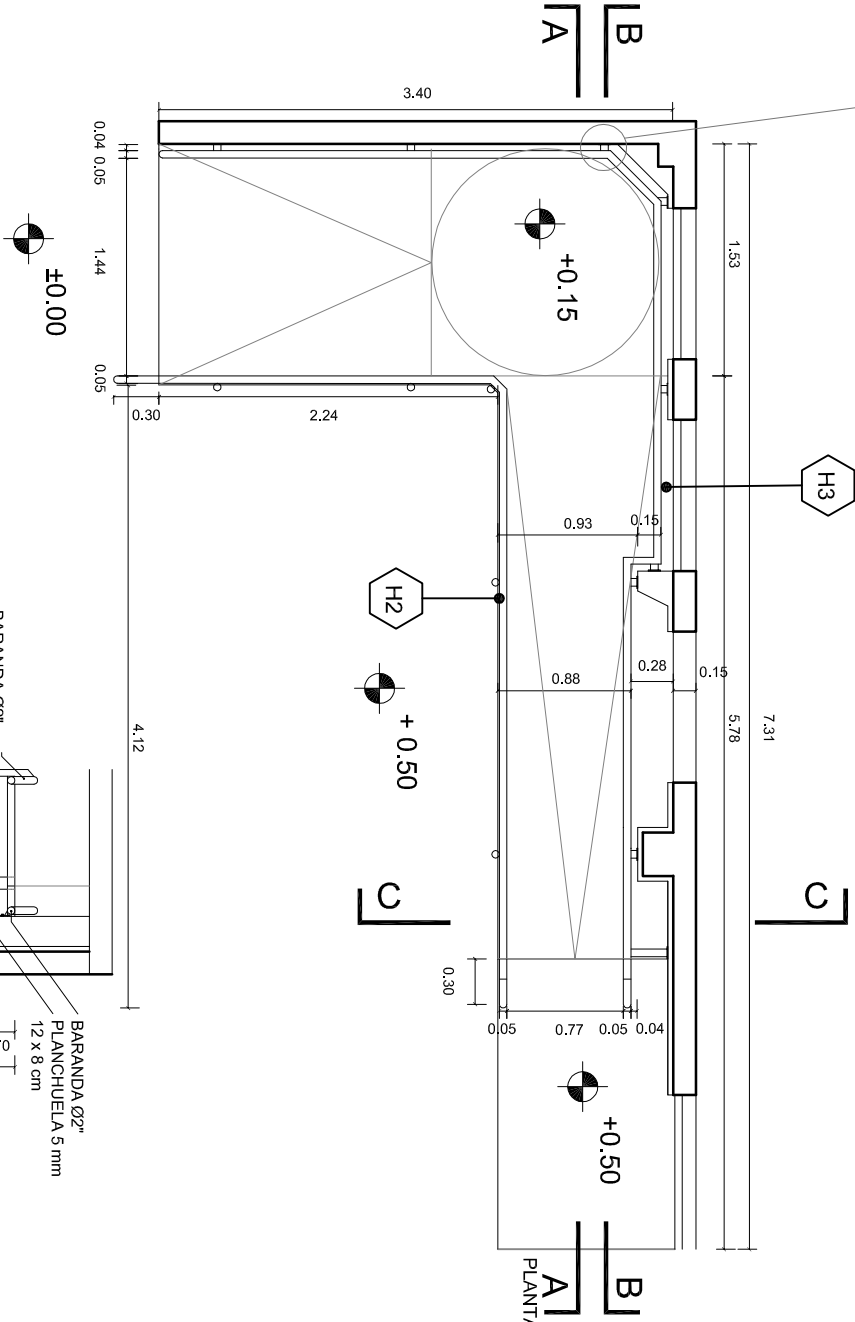
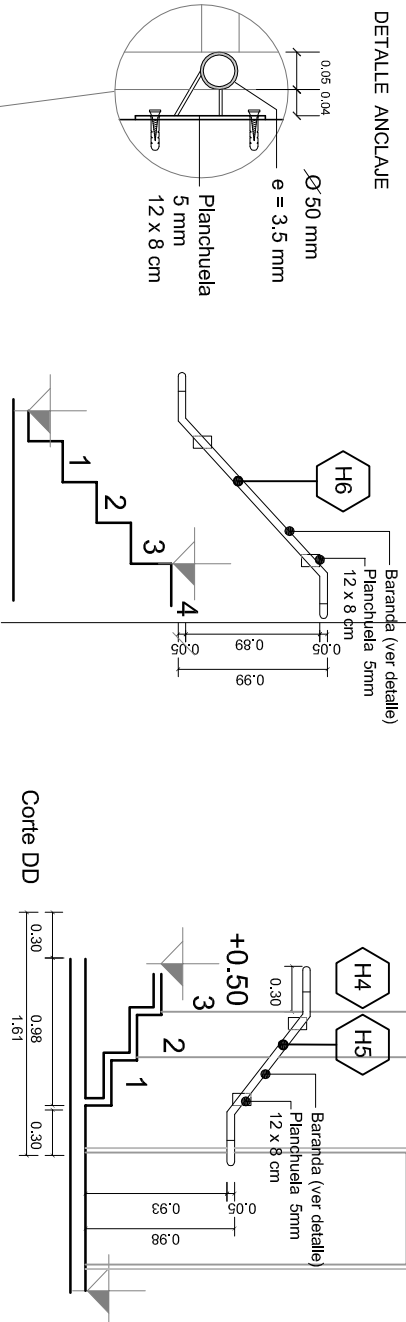
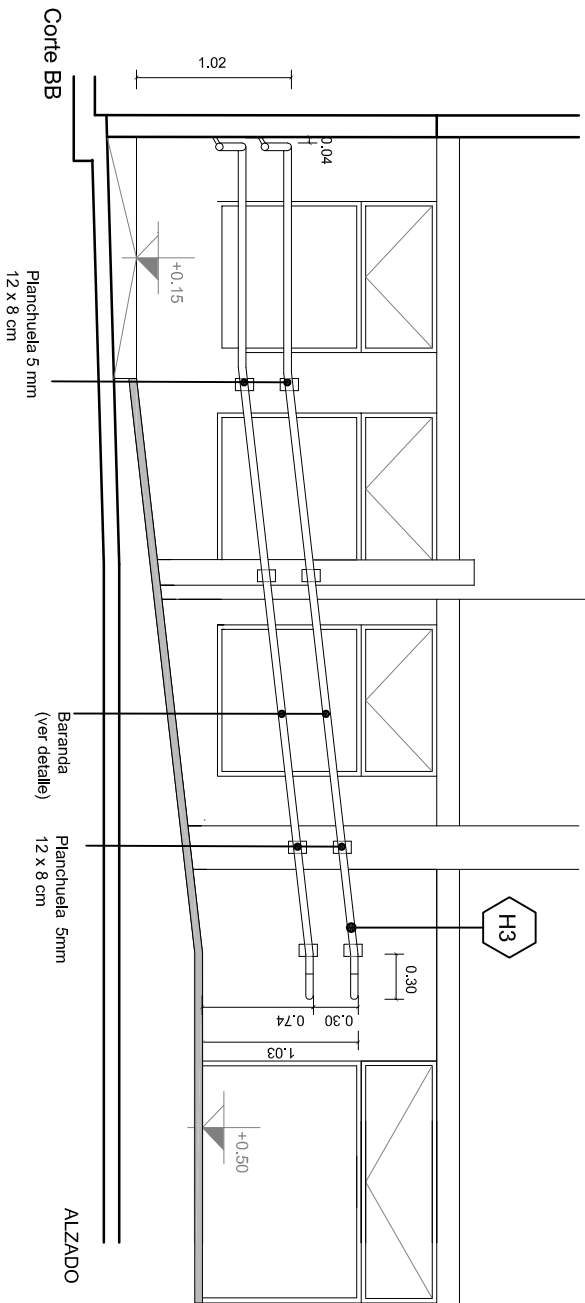


PLANILLA DE HERRERIA


TIPO	H2	CANTIDAD	1	IZQUIERDA DERECHA	ESPECIE Y MODO DE ABRIR
	H3	CANTIDAD	1		
	H4	CANTIDAD	1		
	H5	CANTIDAD	1		
	H6	CANTIDAD	2		

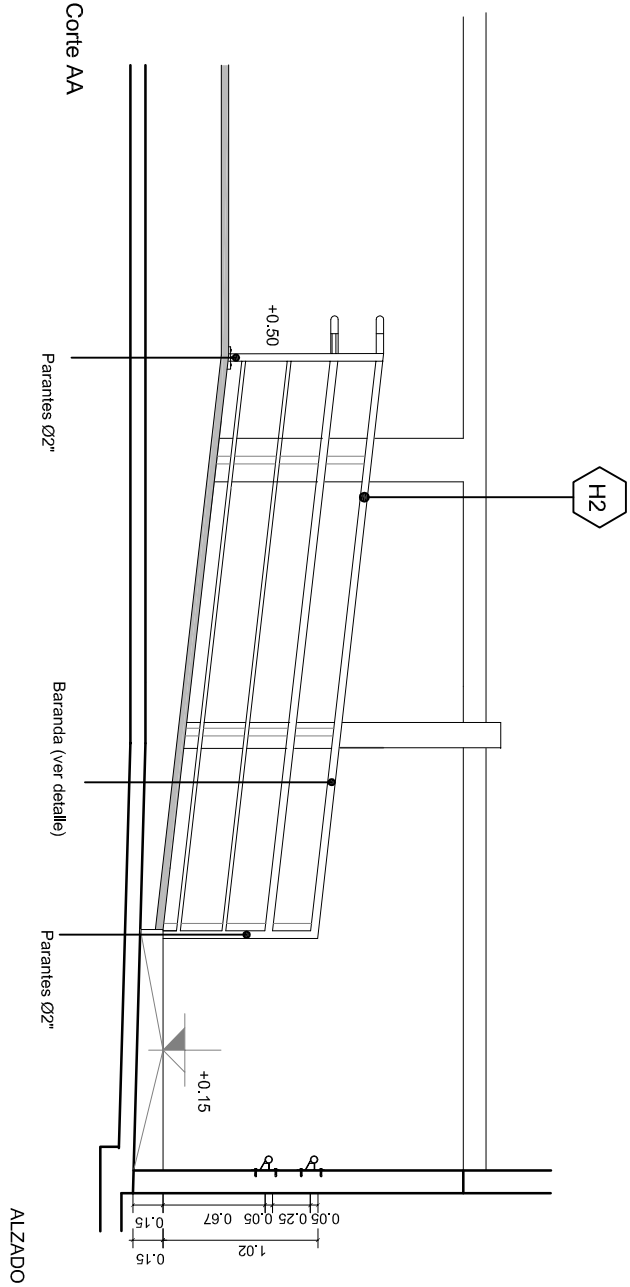

PASAMANOS	CANO HIERRO Ø2" e=3mm	PARANTES CADA 1.20 m
BARANDAS	CANO HIERRO Ø2" e=3mm	PARANTES CADA 1.20 m
PROTECCION	CHAPA PERFORADA e=1mm Ø7mm CON MARCO PLANCHUELA 1" 1 / 2 x 0.05 mm	
ACCESORIOS	SUCCIONES EN PARED - PLANCHUELA 5 mm 12x 8 cm	
TERMINACION	NATURAL	2 MANOS FONDO ANTIOXIDO EXPOS-2 MANOS PINTURA ESMALTE POLIURETANICO GRIS
	ANODIZADO	

OBSERVACIONES : PARANTES SOLDADOS A ESTRUCTURA DE RAMPA

NOTA: TODAS LAS MEDIDAS Y CANTIDADES SE VERIFICARAN EN OBRA

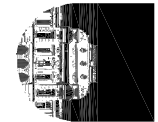

UNIVERSIDAD DE LA REPUBLICA
DIRECCION GRAL. DE ARQUITECTURA

DIRECTOR: ARQ. PABLO BRIOZZO

PROYECTO: ARQ. JORGE PAGANI

DIBUJANTE: Ma. del Pilar Ayub - Ángela Far

SERVICIO: FACULTAD DE PSICOLOGIA

OBRA: SALÓN DE ACTOS

FECHA: DICIEMBRE 2014

ESCALA 1/50

LAM. N°:

H2